



NBI Alle mål må kontrolleres på stedet!

Rev	Nr	Beskrivelse	Dato	Sign	Kontr

a
 Andersen
 Interiørarkitekter MNIL AS
 kca@aintark.no
 m. 926 41 761
 Bygdøy Alle 66
 0256 Oslo

**Bergheim Bo og
 Akt.senter**
**ANBUD KONTORMØBLER
 U-etg**

Dato
 03.09.2018
 Ikke i
 målestokk
 Tegningsnr.:
 IA-JETG-32

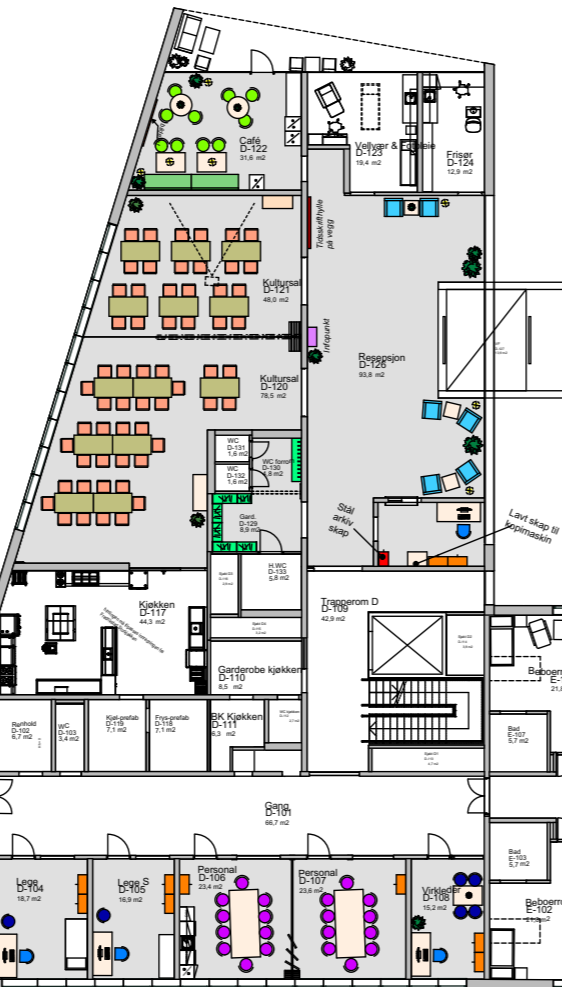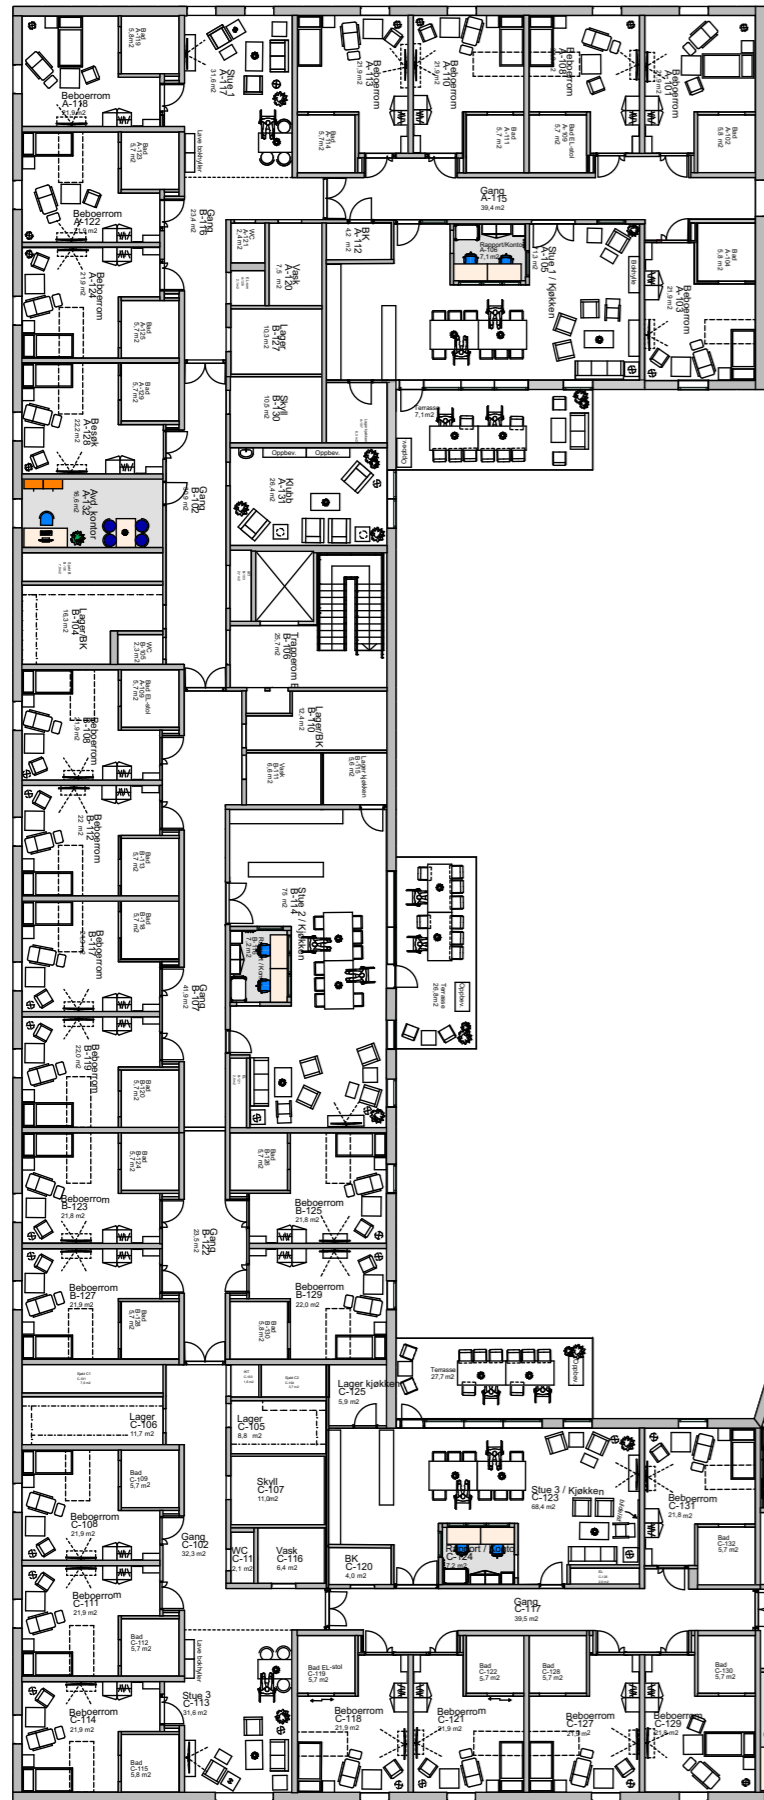


NB! Alle mål må kontrolleres på stedet!

Rev	Nr	Beskrivelse	Dato	Sign	Kontr

a
Andersen
 Interiørarkitekter MNIL AS
 kca@aintark.no
 m. 926 41 761
 Bygdøy Alle 66
 0256 Oslo

Bergheim Bo og Akt.senter
ANBUD KONTORMØBLER
1 etg

Dato
03.09.2018
 Ikke i
målestokk
 Tegningsnr.:
IA-1ETG-32

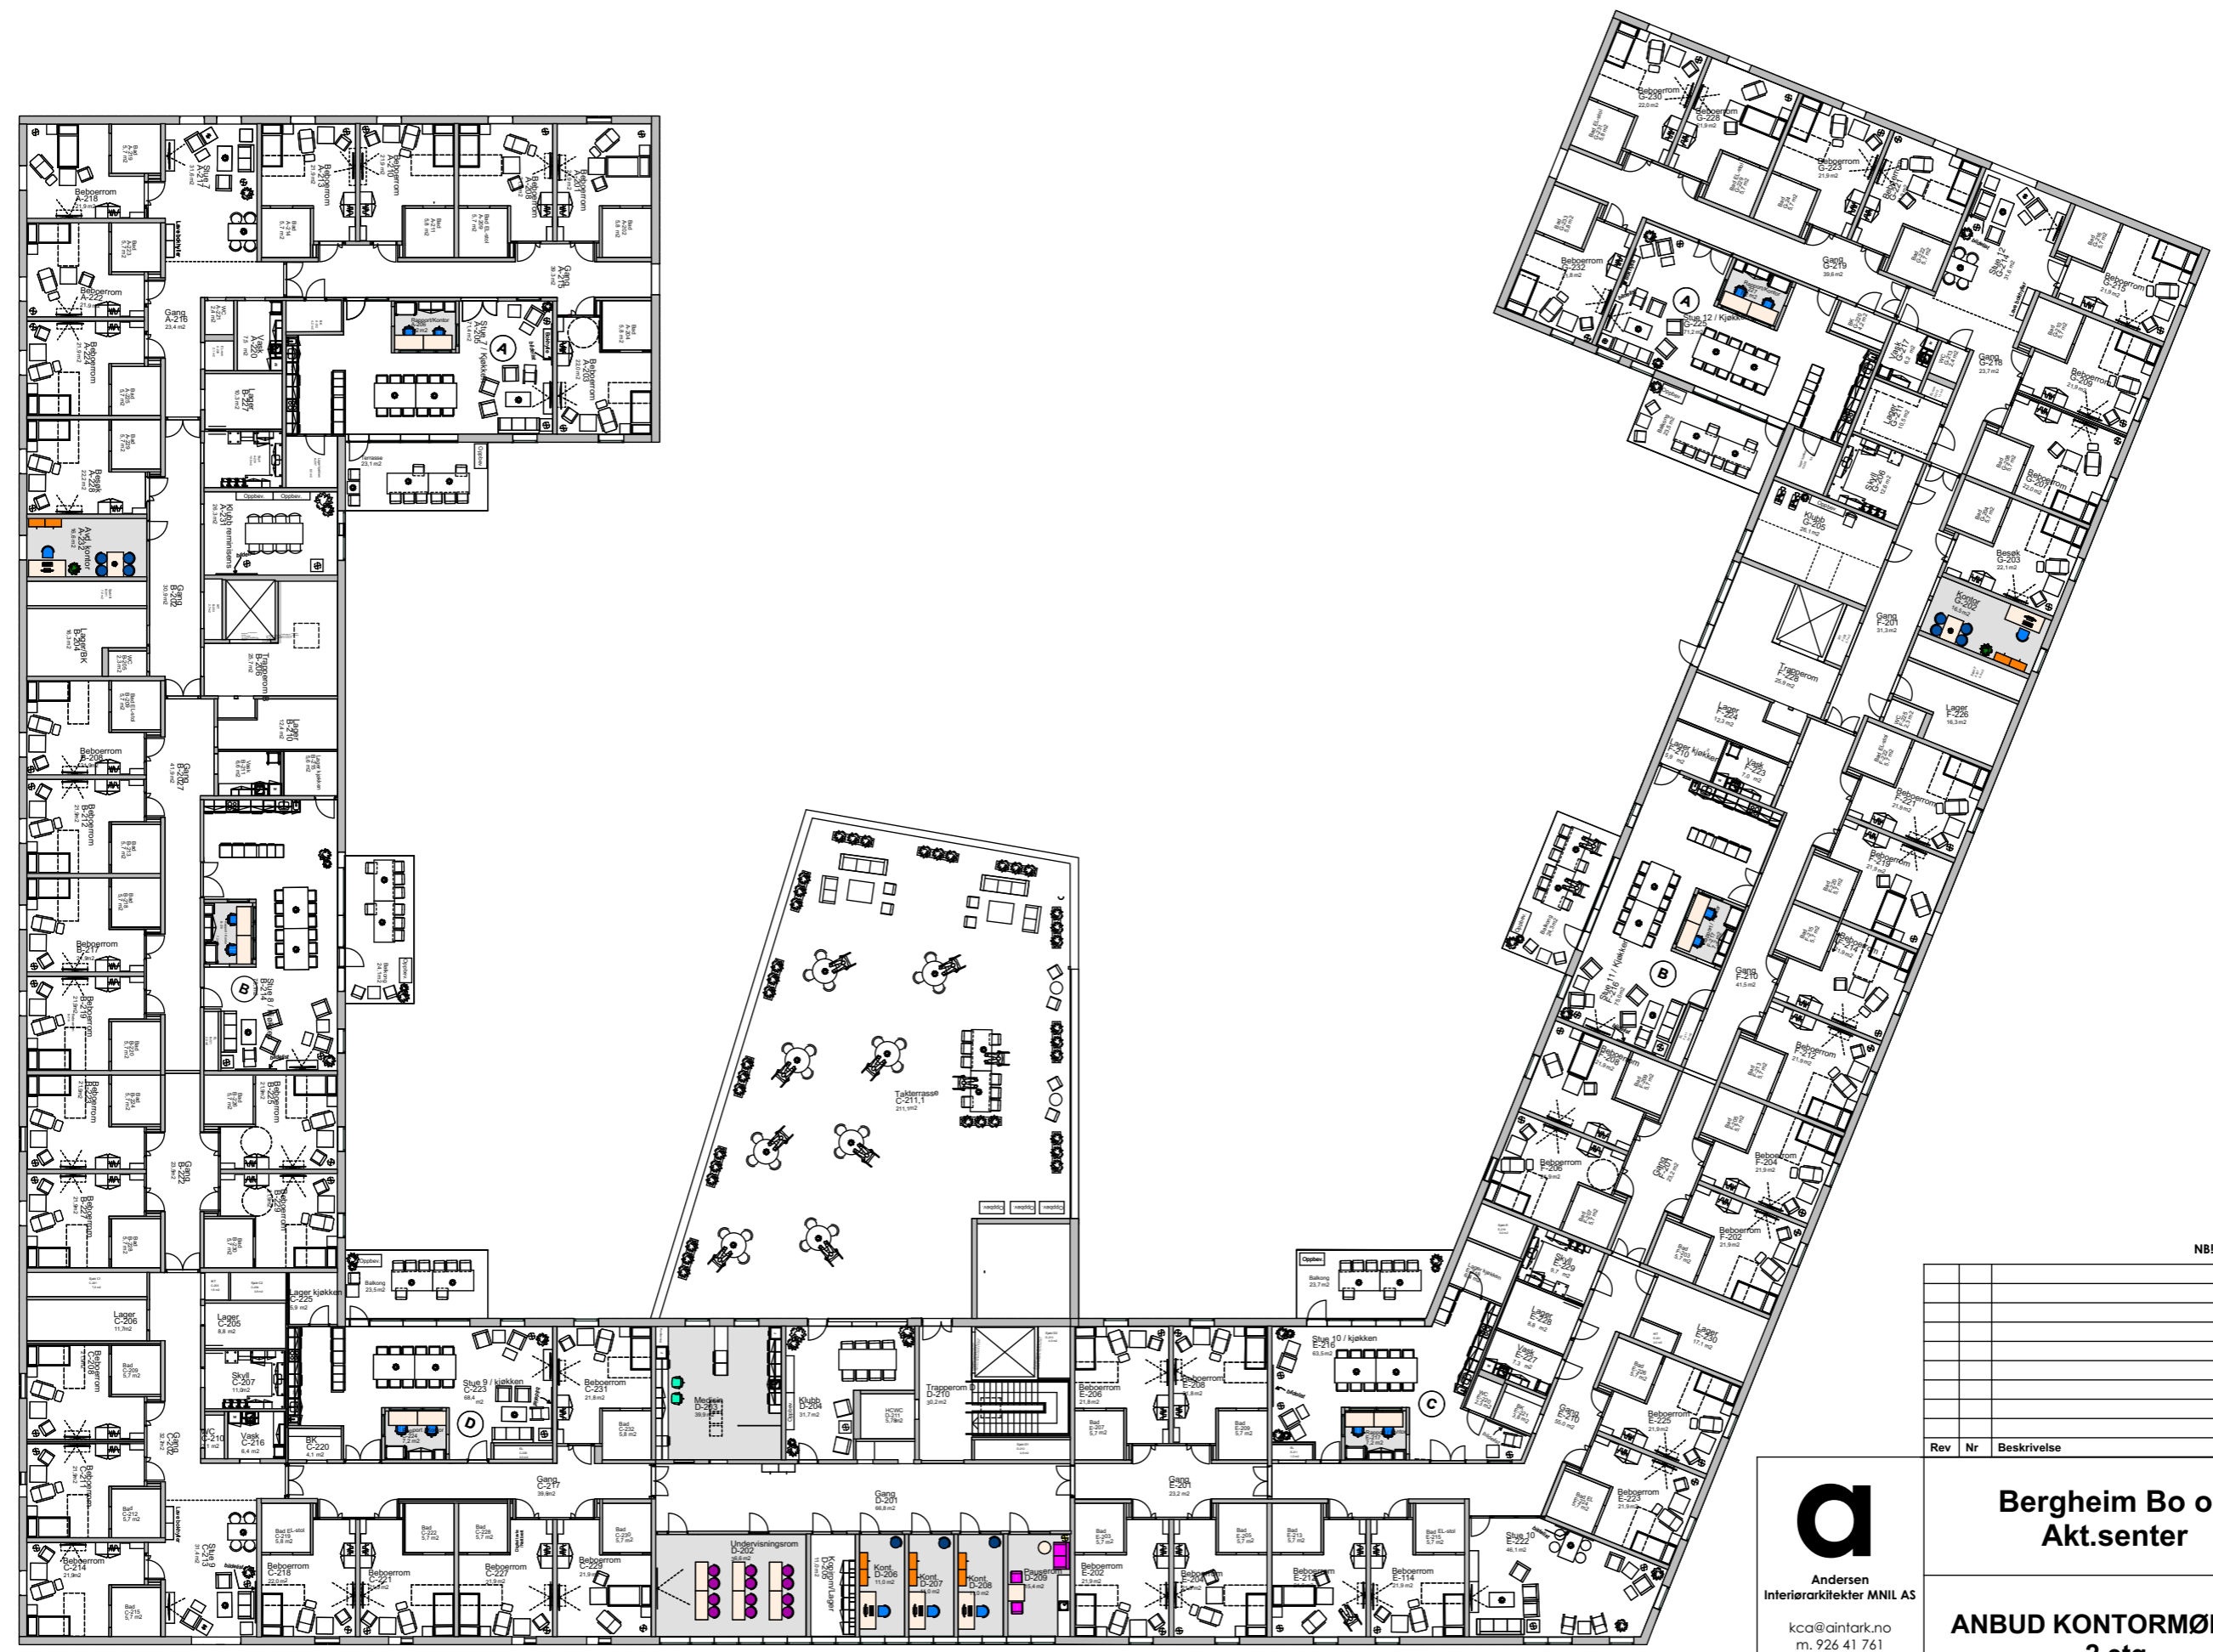

NB! Alle mål må kontrolleres på stedet!

Rev	Nr	Beskrivelse	Dato	Sign	Kontr

a
 Andersen
 Interiørarkitekter MNIL AS
 kca@aintark.no
 m. 926 41 761
 Bygdøy Alle 66
 0256 Oslo


**Bergheim Bo og
 Akt.senter**
**ANBUD KONTORMØBLER
 2 etg**

Dato
 03.09.2018
 Ikke i
 målestokk
 Tegningsnr.:
 IA-2ETG-32


KOPI D-008b, U-ETG



Utsnitt plan U-etg 1:200

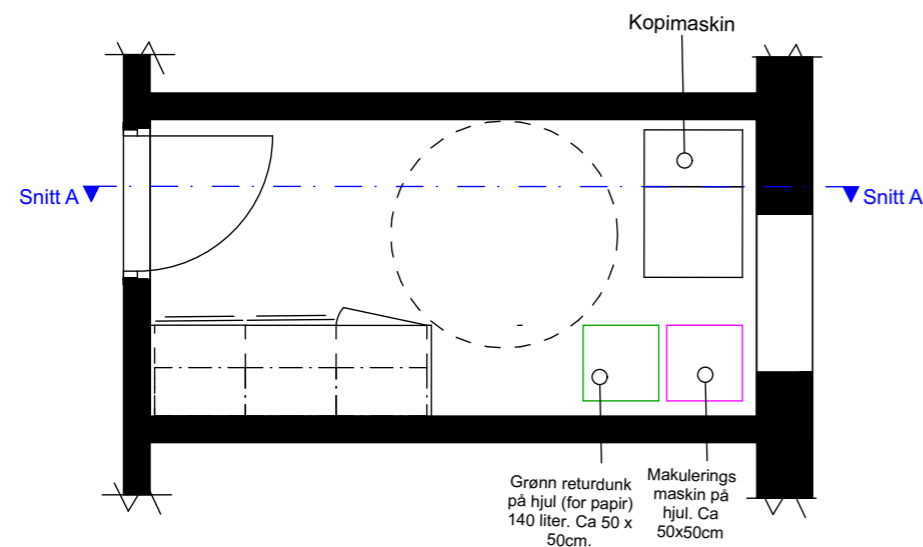

Plan 1:50

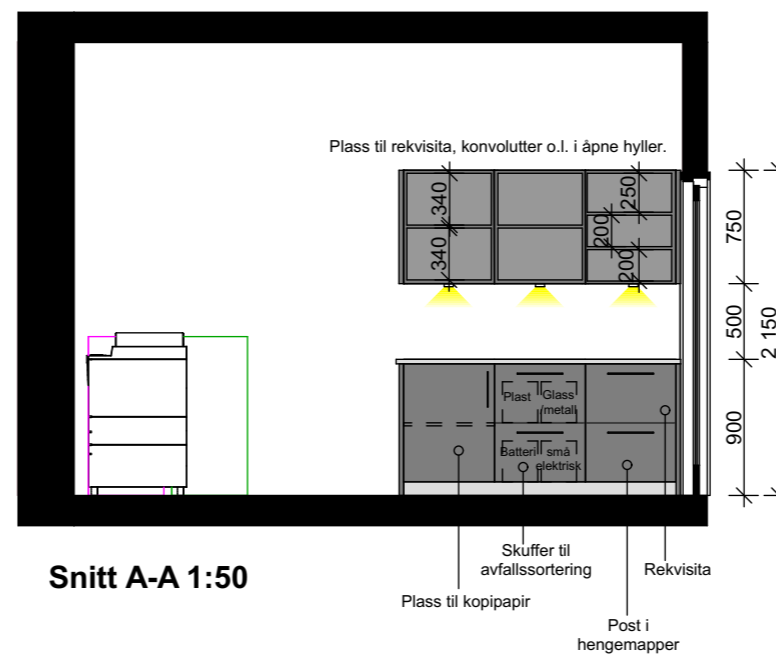

Snitt A-A 1:50

Skrog, innredning og sokkel:
Kjernemateriale i MDF eller plate med tilsvarende tetthet/densitet og styrke. Overflate i høytrykkslaminat.

Dørfronter:
Kjernemateriale i MDF eller plate med tilsvarende tetthet/densitet og styrke. Overflate i høytrykkslaminat.

Benkeplate:
Kjernemateriale i MDF eller plate med tilsvarende tetthet/densitet og styrke. Overflate i høytrykkslaminat. Benkeplaten har 20 mm overheng.

Håndtak:
Rustfritt stål. Gode avrundede og litt store bøyler.


Innmat:
Inndeling til rekvisita i skuffer og hyller, avklares med brukere

Belysning:
Utenpåliggende LED-spotter sentrert under overskap.


- 1 stk kopimaskin med sorterer.
- 1 stk makuleringsmaskin.
- 1 stk grønn returdunk på hjul, 140 liter.
- 4 stk returdunker, innredning i skuff.

NB! Alle mål må kontrolleres på stedet!

Rev	Nr	Beskrivelse	Dato	Sign	Kontr

 <p>Andersen Interiørarkitekter MNIL AS</p> <p>kca@aintark.no t. 926 41 761 Bygdøy Alle 66 0256 Oslo</p>	<p>Bergheim Bo og Akt.senter</p>	<p>Dato 03.09.2018</p>
	<p>ANBUD Kopi U-etg</p>	<p>A3 / Målestokk 1:50, 1:200</p>
	<p>Tegningsnr.: IA-JETG-20</p>	

GARDEROBE D-129, 1 ETG

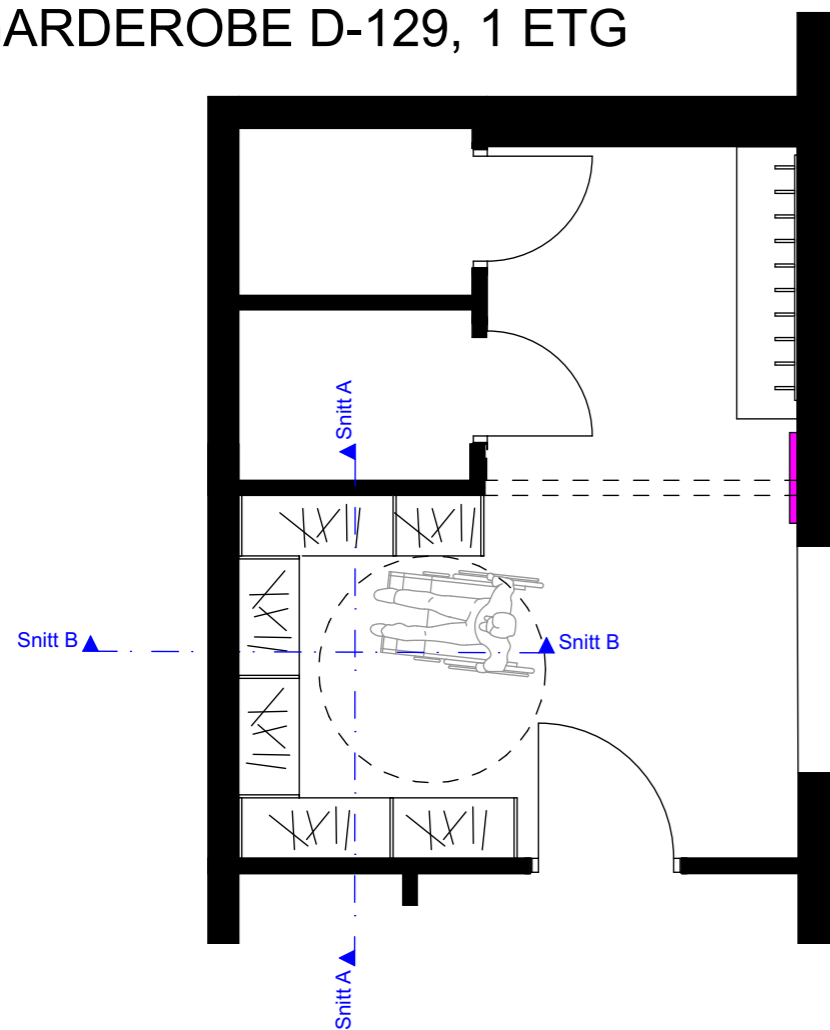

Plan 1:50

Sittebenk + knagger på vegg

Heikropp speil



Utsnitt plan 1 etg 1:200


- Garderobe med åpen løsning:
- * Vegger i høytrykkslaminat med rørhyller i metall. Tykkelse på høytrykkslaminat-vegg, 20 mm.
- * Justerbare gulvknøtter.
- * Fast kleshenger med kjede eller lign.

NB! Garderobe festes i overkant til vegg.



Veggspeil ca 600x1500mm.

Sittebenk i høytrykkslaminat, understell i fargelakkert metall.

KNAX knaggerekke på vegg.

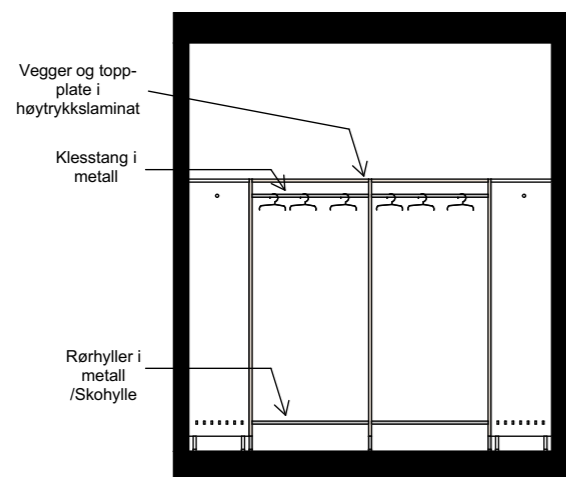

Snitt A-A 1:50

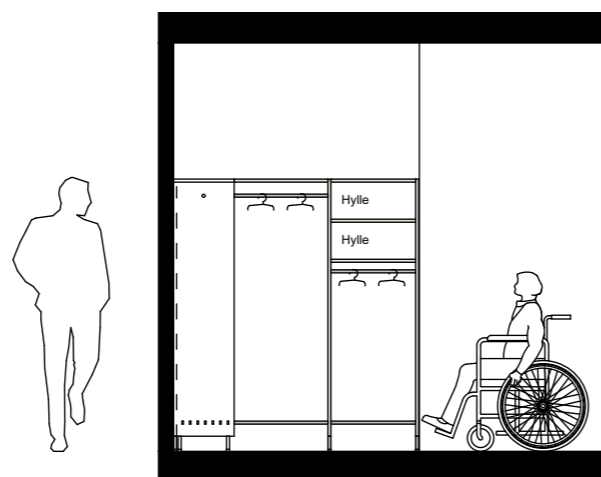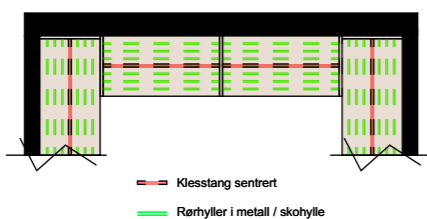


Snitt B-B 1:50



Lignende prinsipp

NB! Alle mål må kontrolleres på stedet!

Rev	Nr	Beskrivelse	Dato	Sign	Kontr

 <p>Andersen Interiørarkitekter MNIL AS</p> <p>kca@aintark.no m. 926 41 761 Bygdøy Alle 66 0256 Oslo</p>	<p>Bergheim Bo og Akt.senter</p>	<p>Dato 03.09.2018</p>
	<p>ANBUD Garderobe 1 etg</p>	<p>A3 / Målestokk 1:50, 1:200</p> <p>Tegningsnr.: IA-1ETG-21</p>