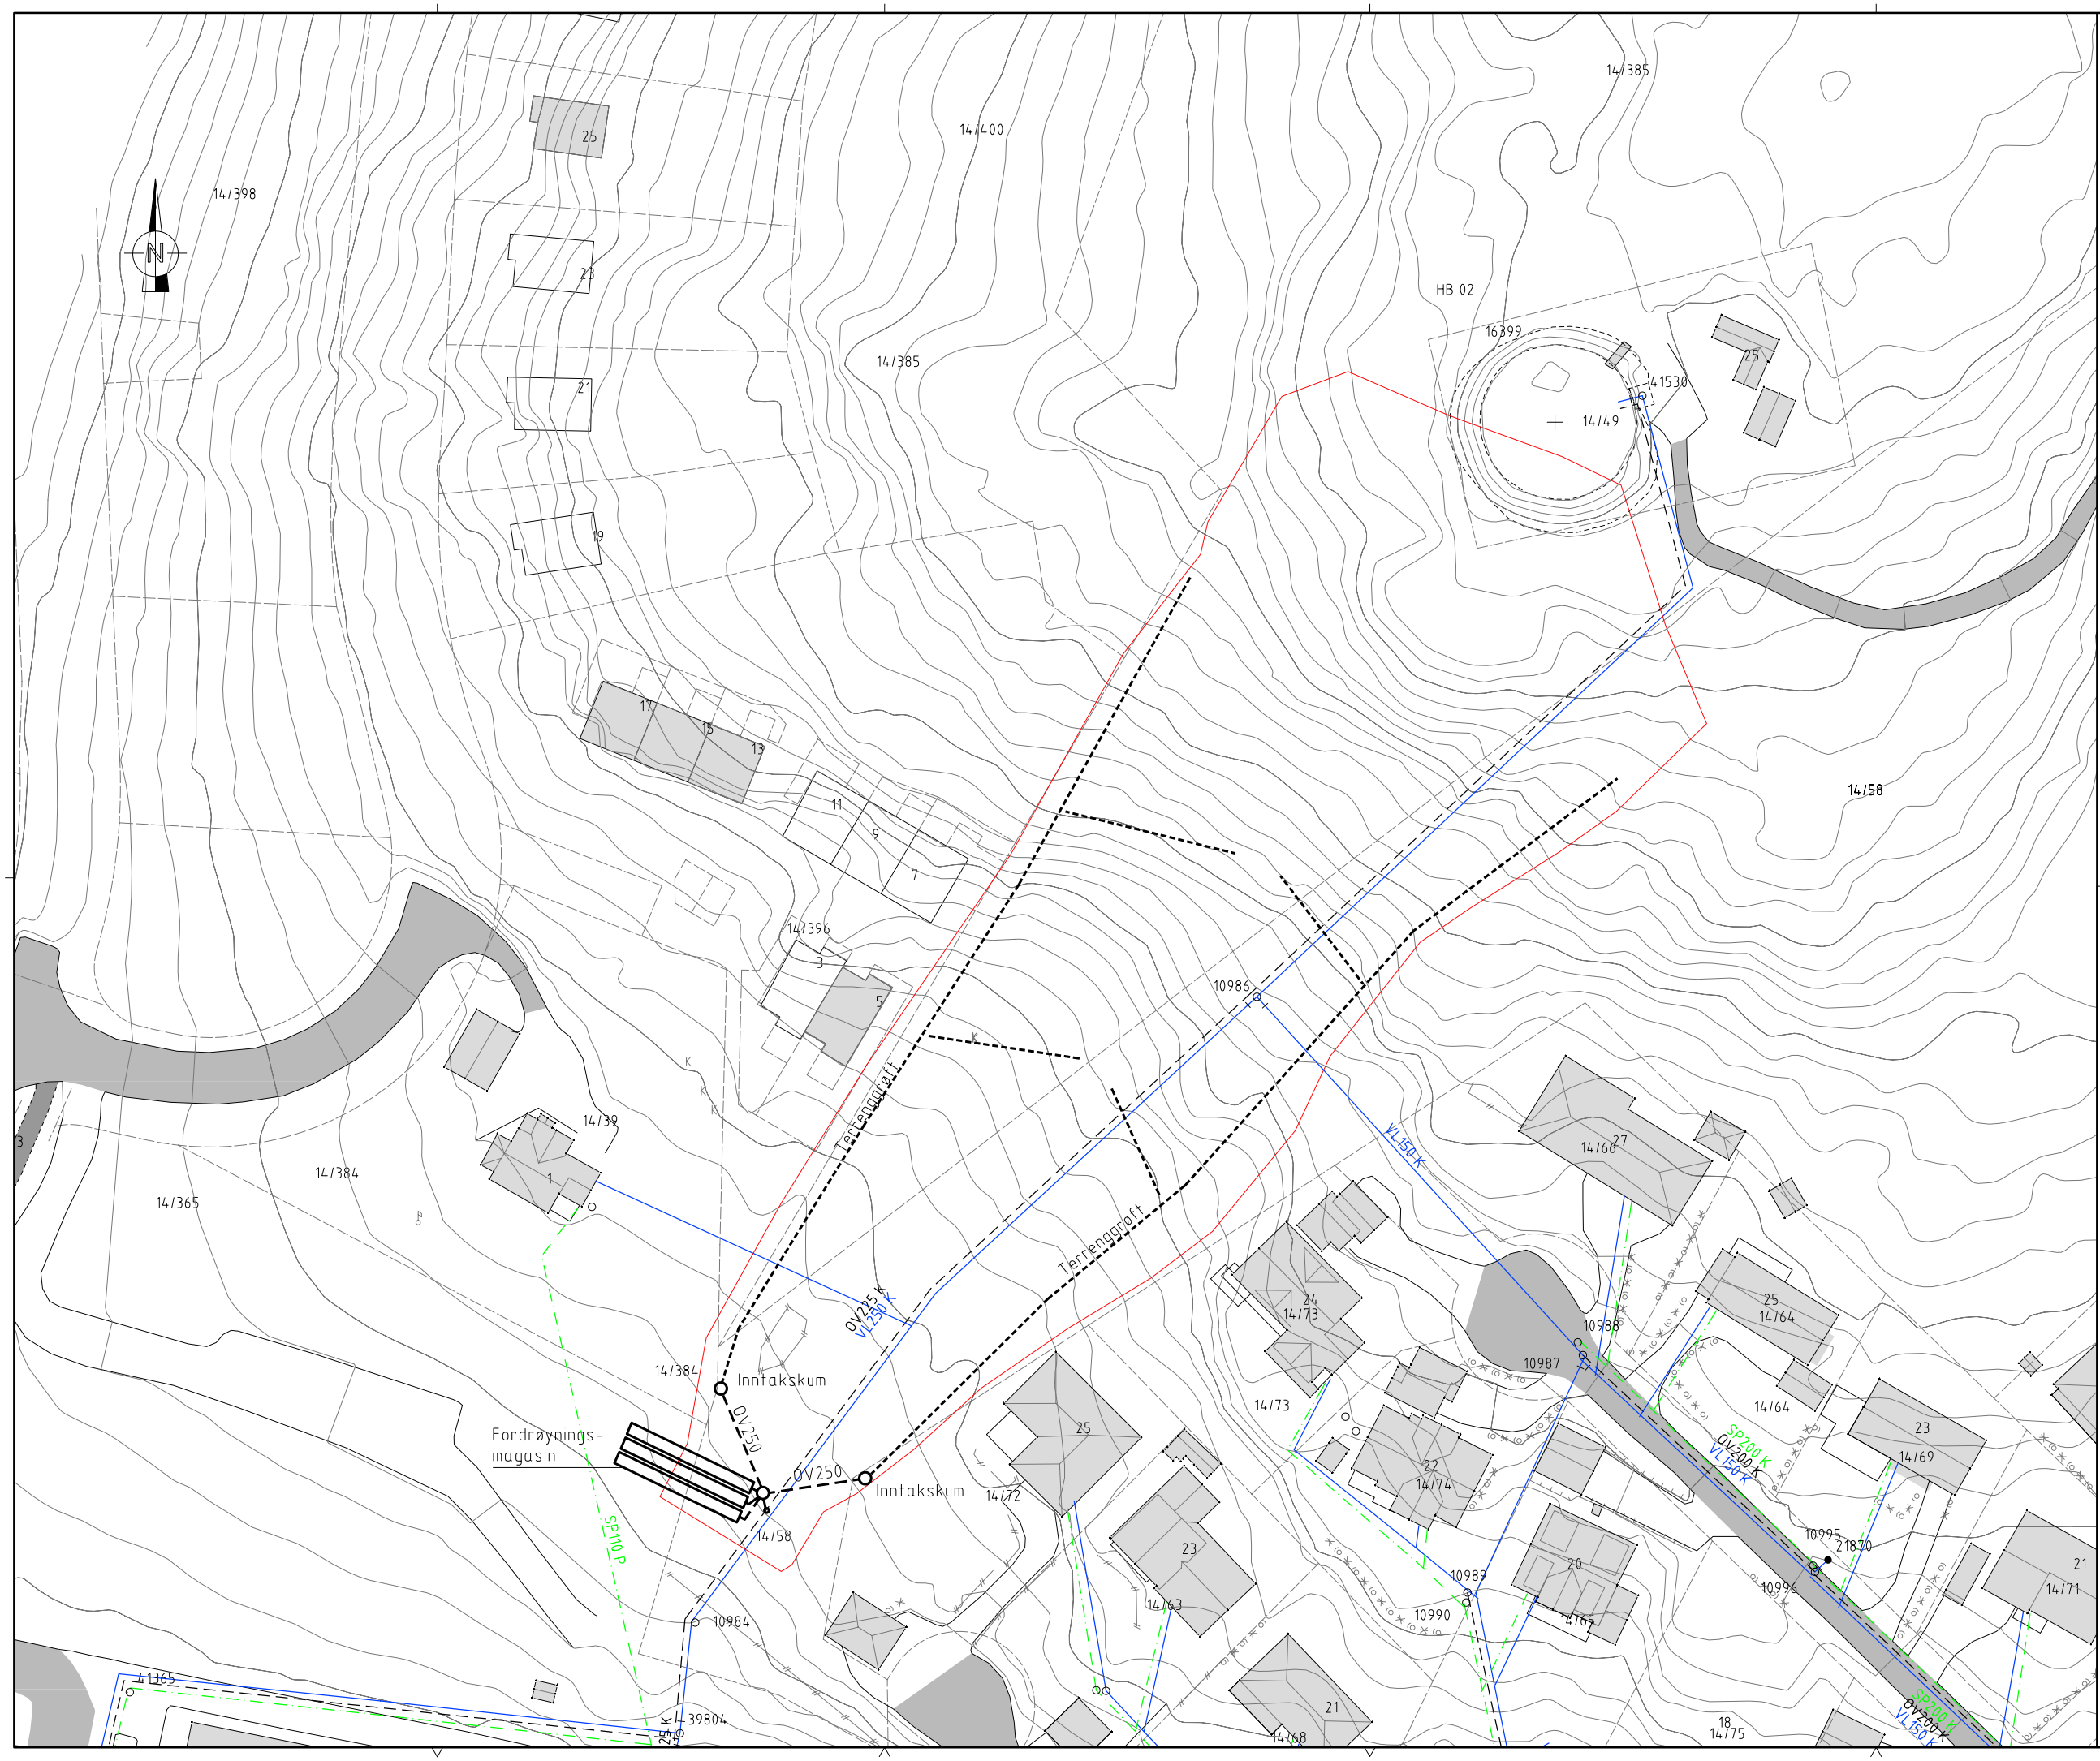

Tegningsnummer: **HB - 100**

Revisjon: **O-01**

Rev.	Tekst	Rev.dato	Tegn.	Kontr.
O-01	Etablert tegning	19.12.17	RL	

FORELØPIG 19.12.17

asplan viak

Prosjekt:
Gleinåsen Landskap og VA

Oppdragsgiver:
Røyken Eiendom AS

VA-anlegg

Overvannsplan

Oppdragsleder:	Koordinatsystem:	Målestokk:
RL	Euref89 UTM	1:400
Oppdragsnr.: 616308-01	Høydedatum: NN2000	Arkformat: A1

Tegn. nr: **HB - 100** (Fag Type Elg. Løpenr.)

Rev. **O-01**