

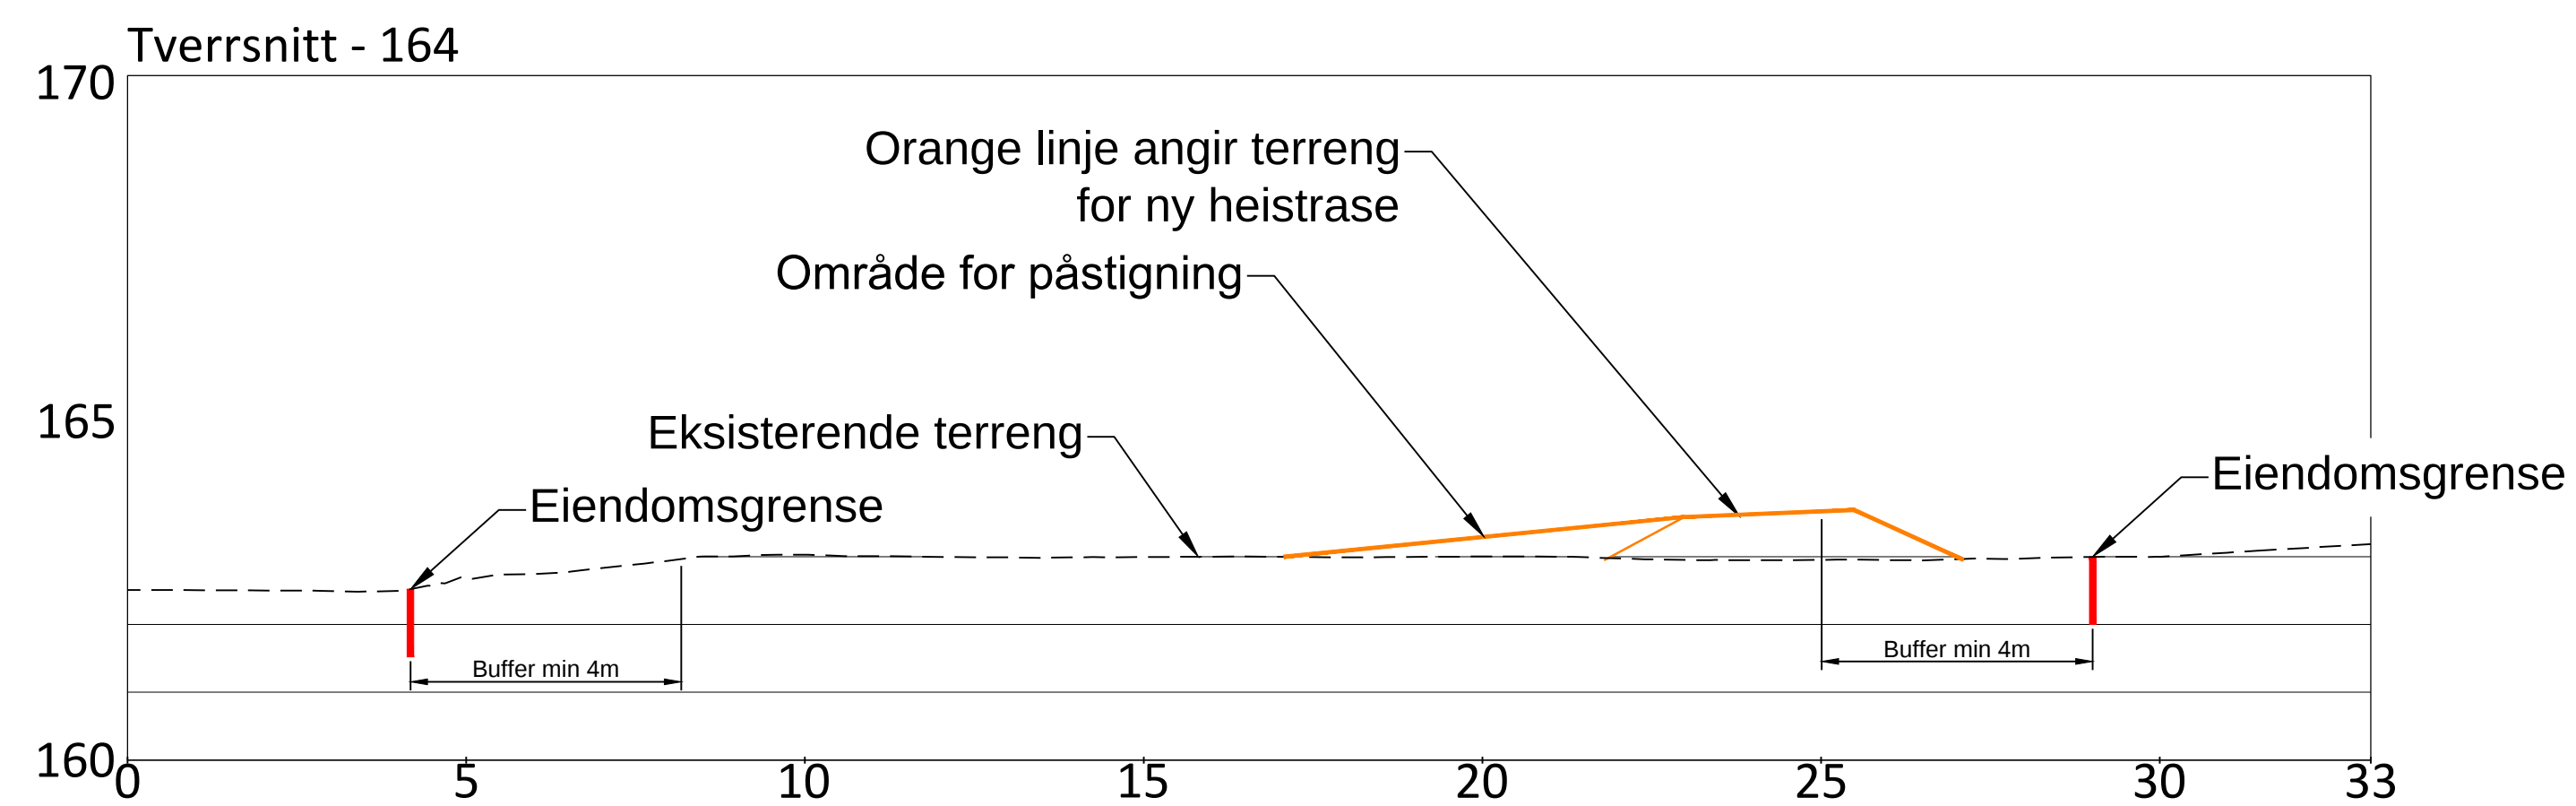


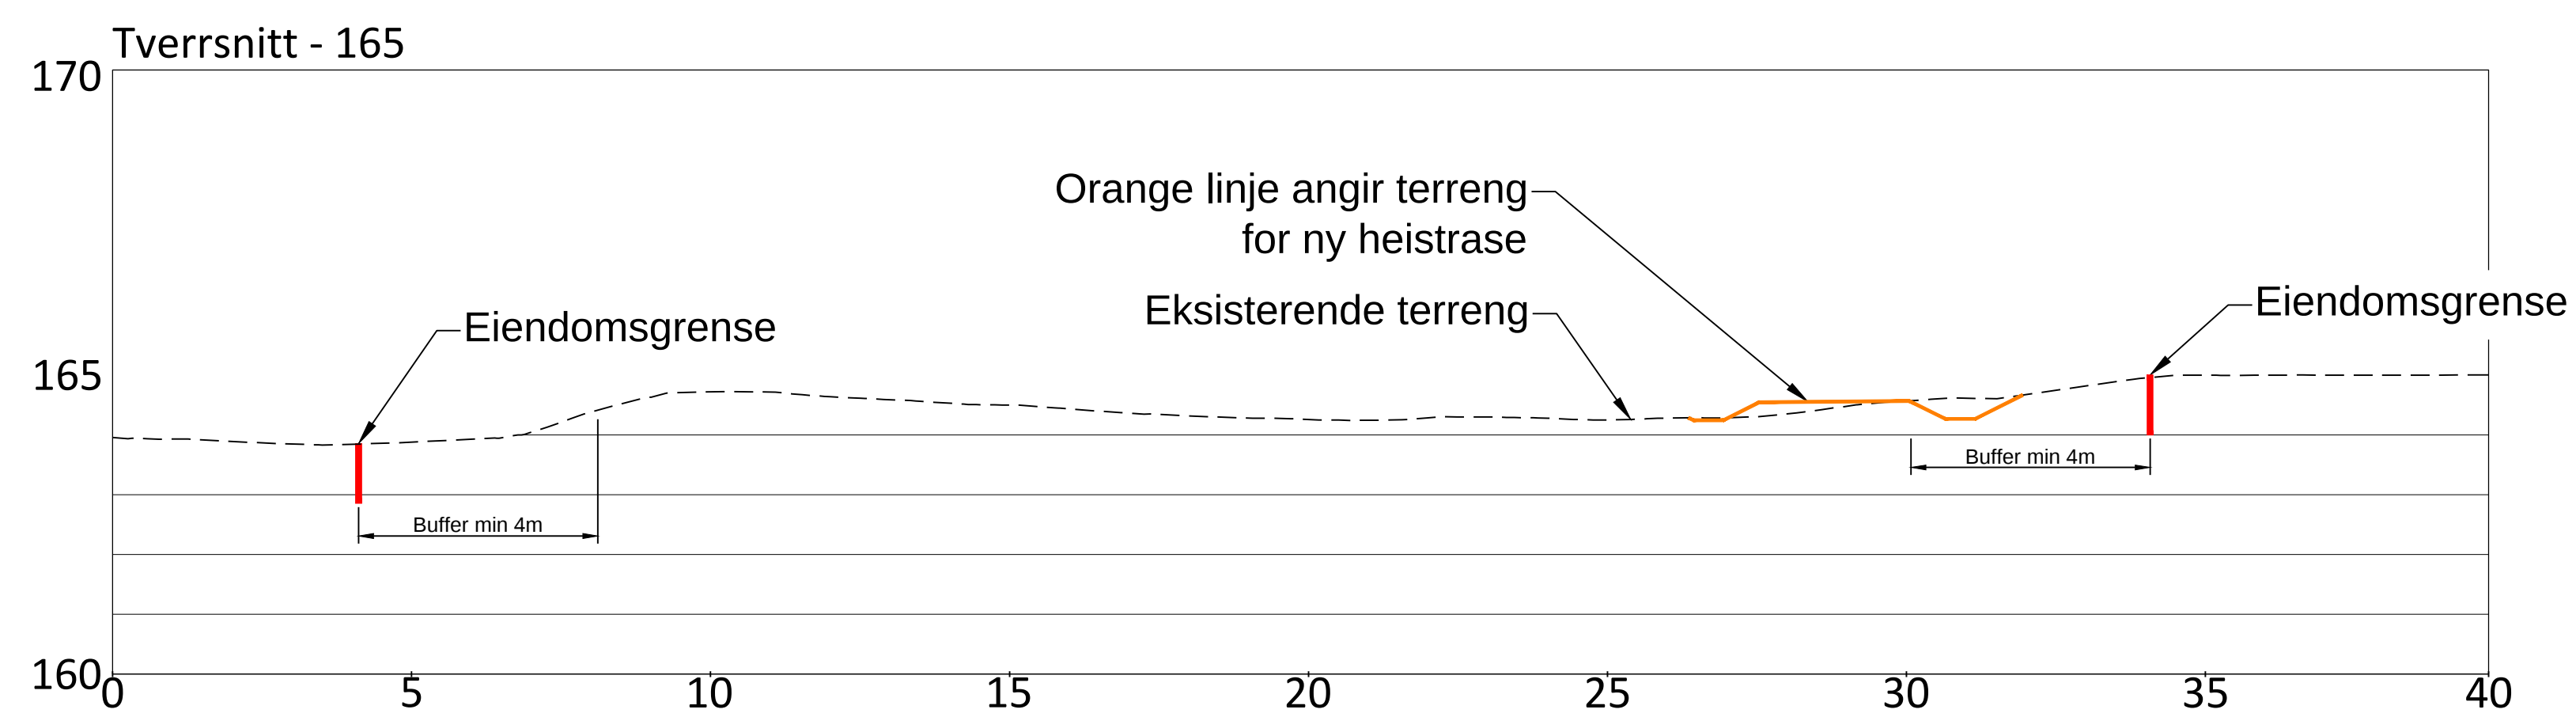

Tegningsnummer:		Revision:	
L S 00 201		F-02	

F -02	Supplert med tekst for buffer	27.04.18	MGR	GKR
F -01	Rammesøknad	28.02.18	MGR	GKR
Rev.	Tekst	Rev.dato	Tegn	Kontr.

RAMMESØKNAD

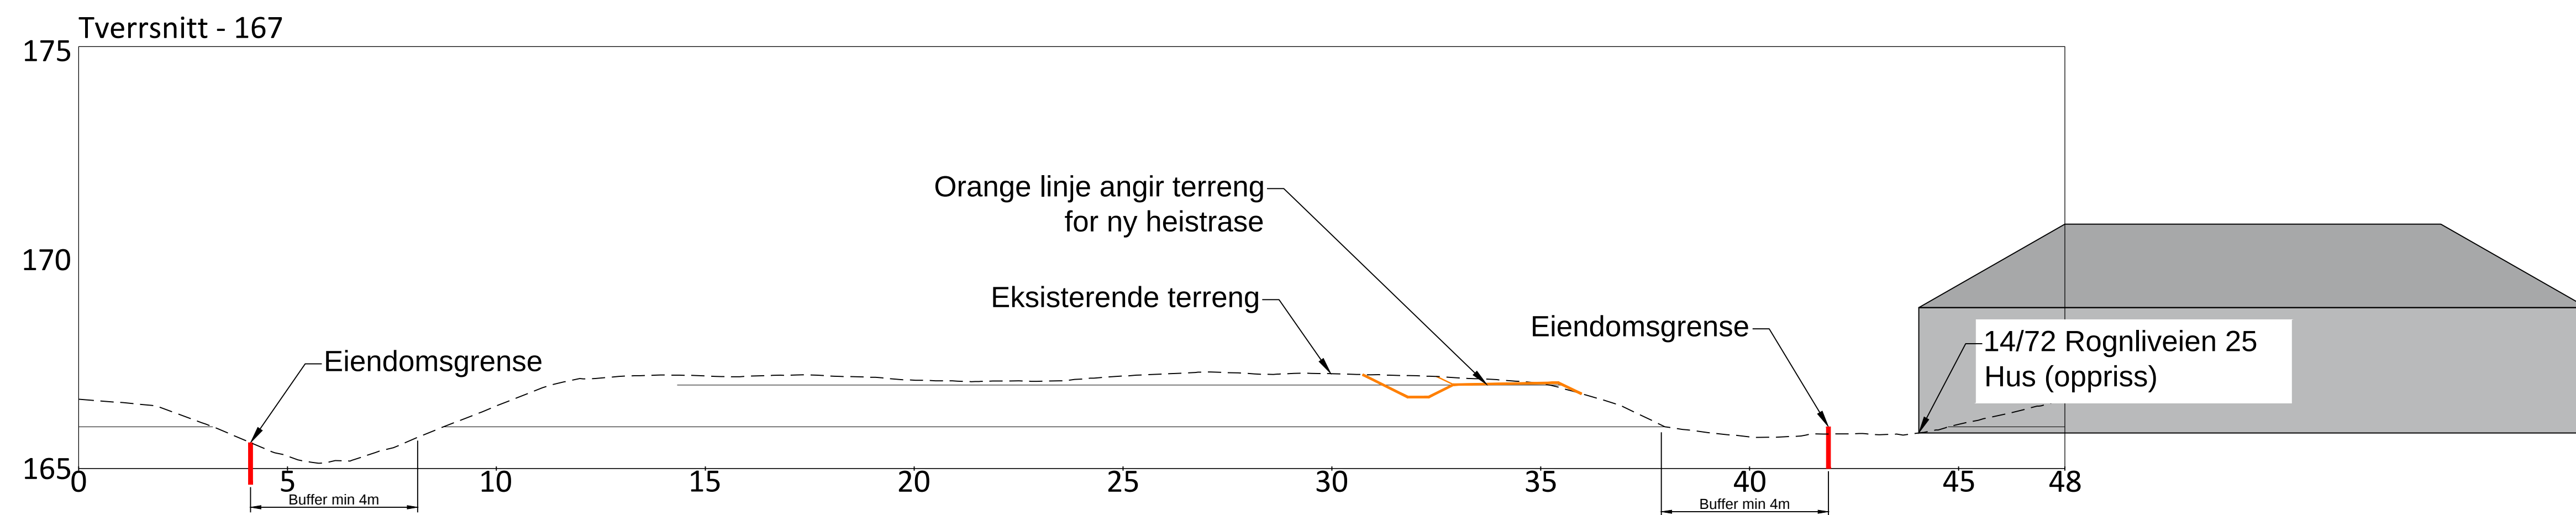

Prosjekt:
GLEINÅSEN SNØPARK

Oppdragsgiver:
Røyken Eiendom AS

Tverrsnitt
164, 165 og 167

Oppnålingsleder Roif Lundelle	Koordinatsystem EUREFS9 UTM32	Målestokk: 1:100
Oppmålinger v. 616308-01	Høyde datum: NN2000	Akkordart: A1

Tegn. nr.		Rev.
L S 00 201		F-02
Fag	Type	Eleg
Lepner		