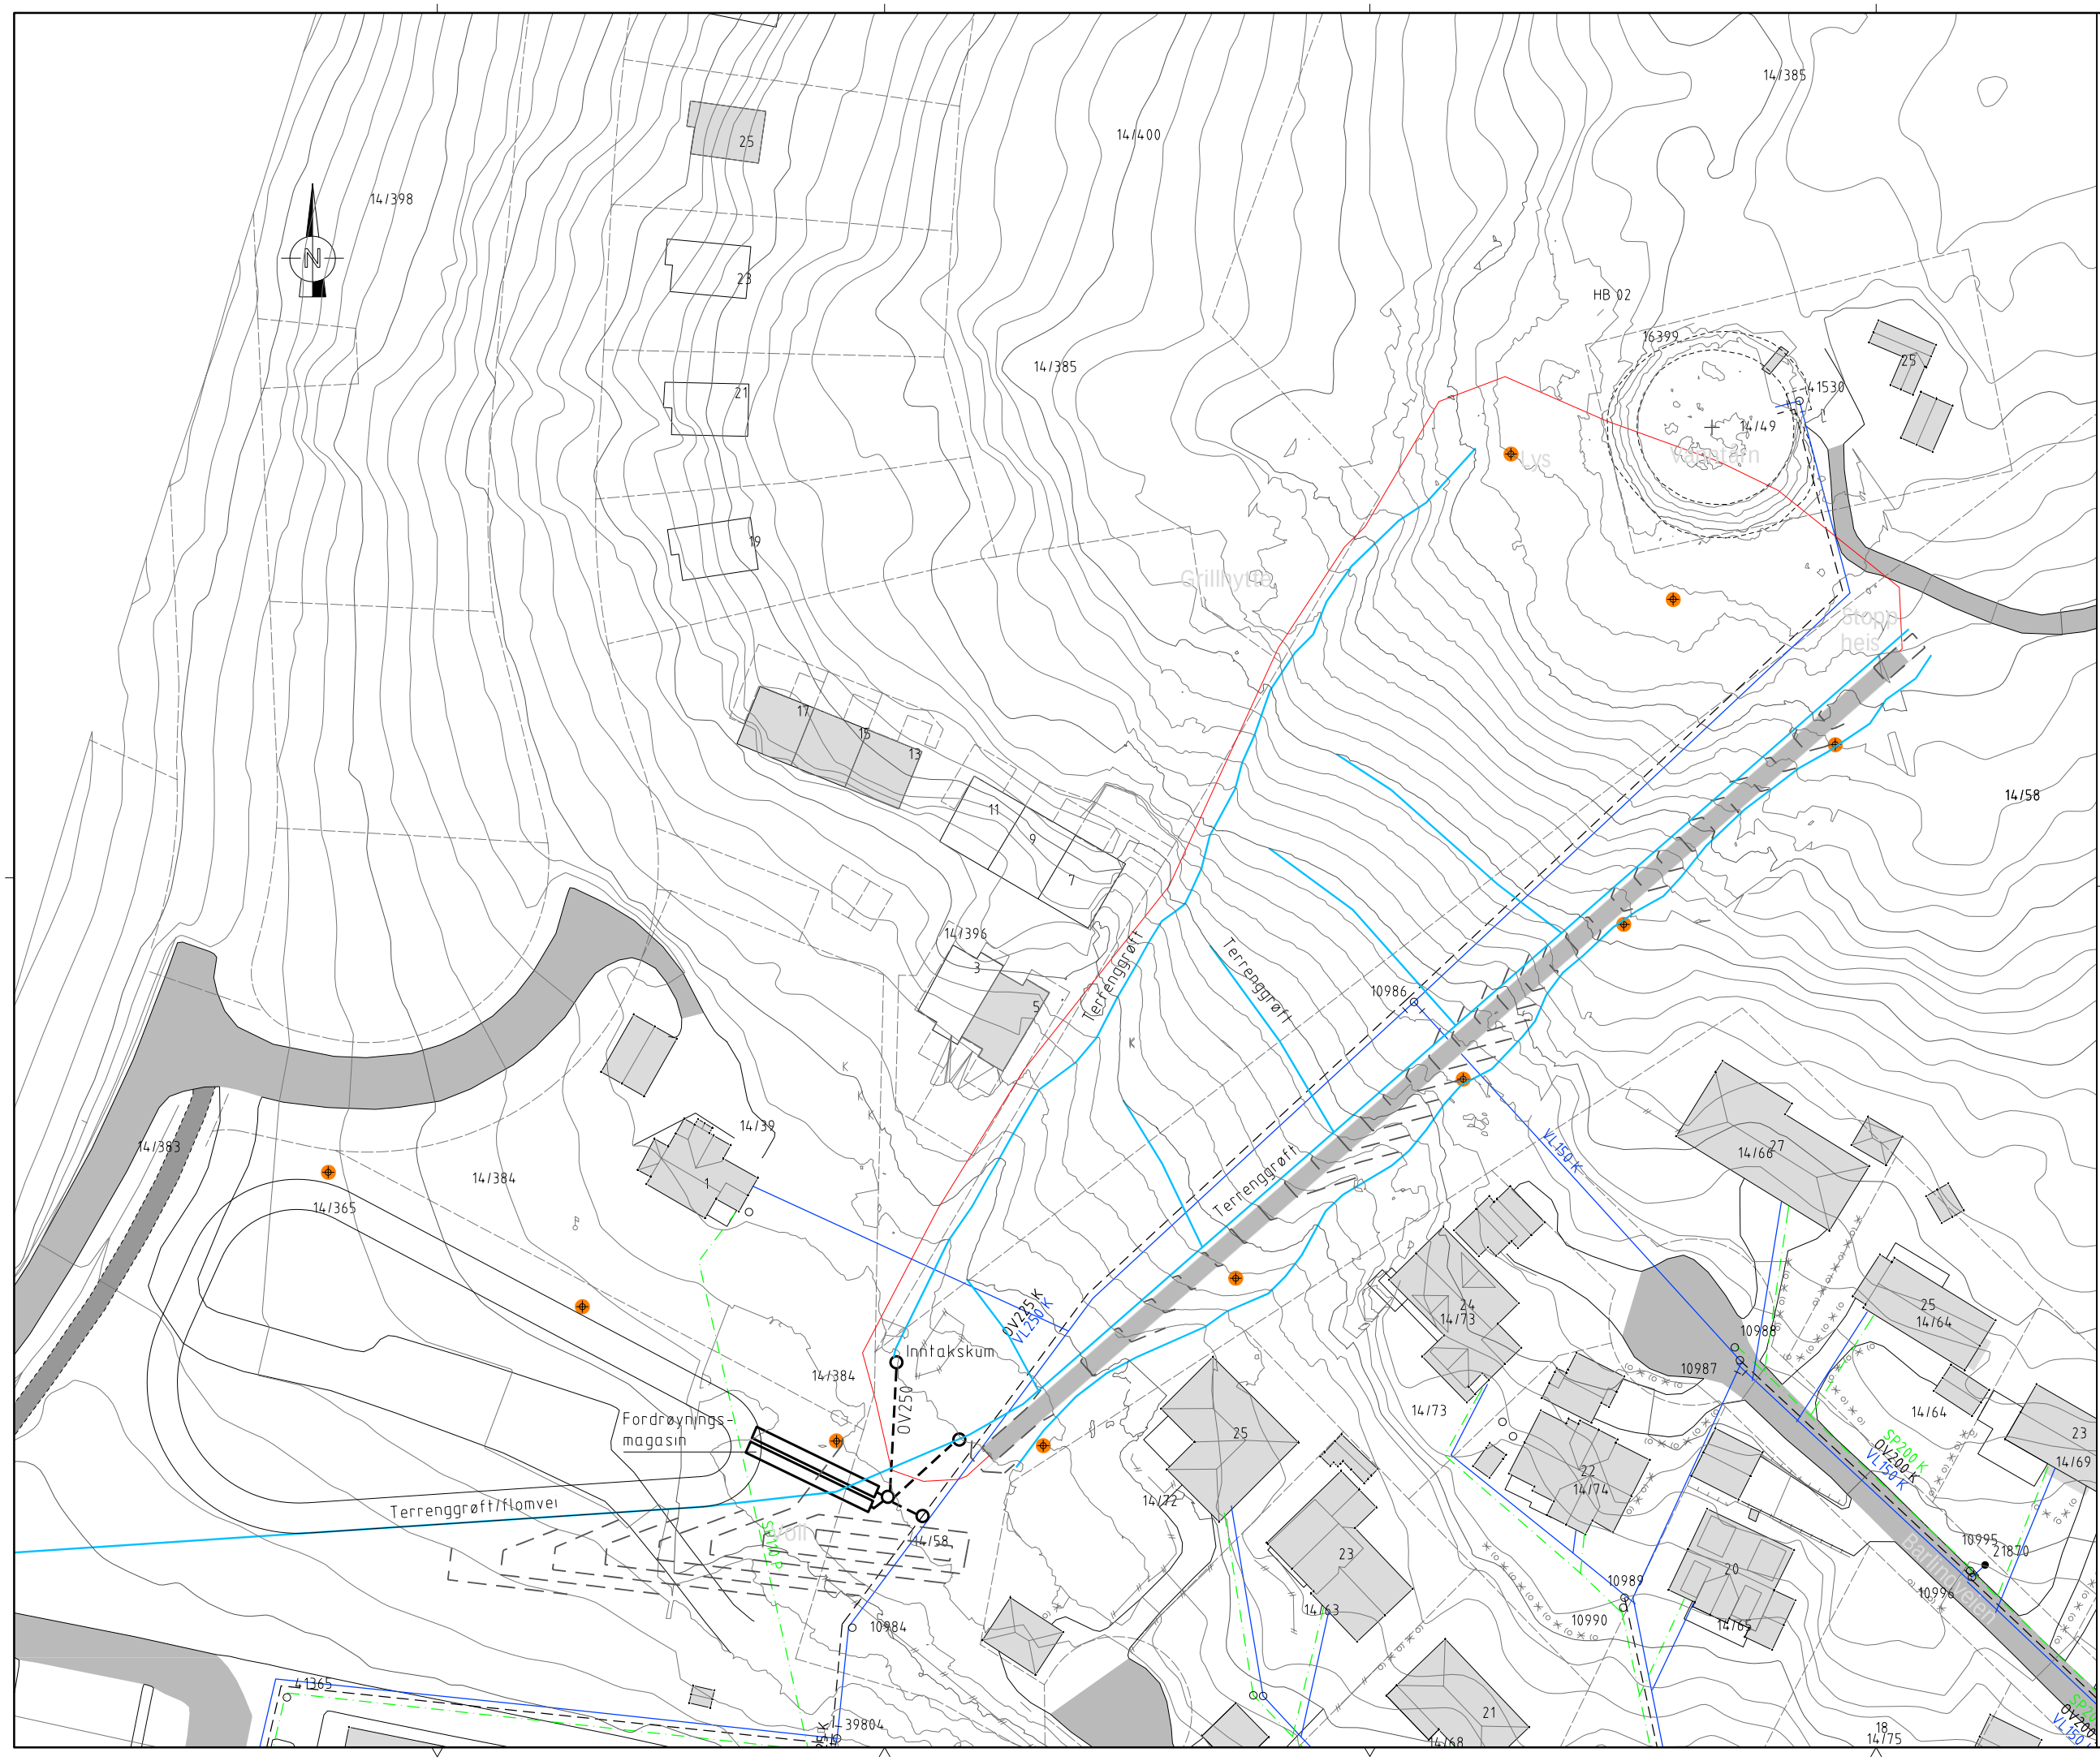

Tegningsnummer: **HB - 100**

Revisjon: **O-02**

Rev.	Tekst	Rev.dato:	Tegn:	Kontr:
O-02	Endret planer	26.02.18	RL	
O-01	Etablert tegning	19.12.17	RL	

FORELØPIG 26.02.18

asplan viak

Prosjekt:
Gleinåsen Landskap og VA

Oppdragsgiver:
Røyken Eiendom AS

VA-anlegg

Overvannsplan

Oppdragsleder:	Koordinatsystem:	Målestokk:
RL	Euref89 UTM	1:400
Oppdragsnr.: 616308-01	Høydedatum: NN2000	Arkformat: A1

Tegn. nr: **HB - 100** (Fag Type Eig. Løpenr.)

Rev. **O-02**