


N.B: Tegning gjelder kun BUT leveranse. Avvik ARK model kan forekomme

[illegible]

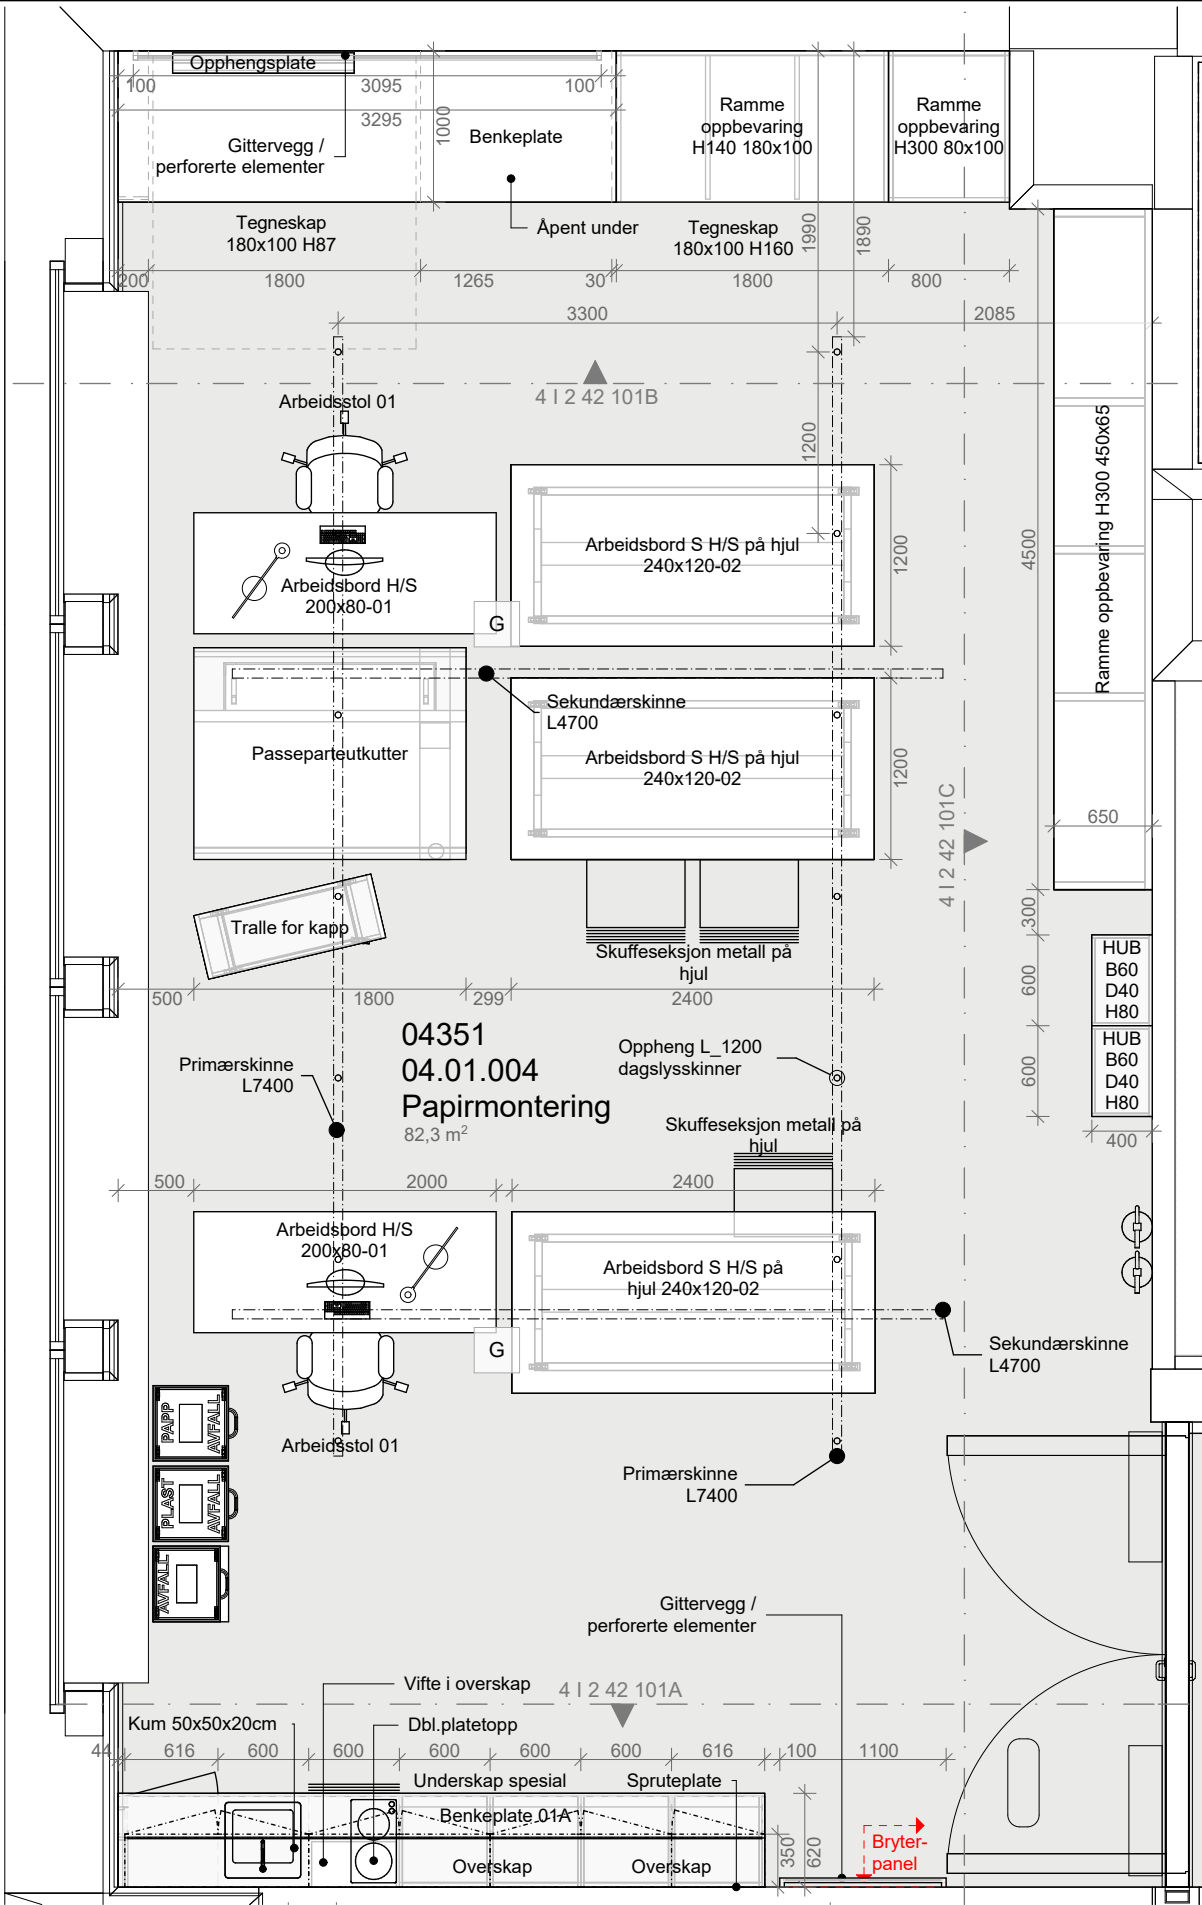

Se oppriss 515 14586 04 I 2 42 101 Papirmontering (04.01.004) for detaljer

06	Justeringer innredning	25.05.18	S.H.	M.S.K.
05	Justeringer innredning	06.04.18	S.H.	M.S.K.
04	Justeringer innredning	05.02.18	S.H.	M.S.K.
03	Justering oppheng skinner	20.12.17	S.H.	M.S.K.
00	Tegning opprettet	03.05.17	S.H.	M.S.K.
Rev. nr	Beskrivelse	Dato	Sign.	Kontroll

SB Tegningsnummer:									
Kompleks-nummer	Bygg-nummer	Etasje	Fag	System-kode	Type tegn.	Løpenr.	Prosj.-fase	Rev.	Status
515	14586	04	I	2	21	101	8	06	G


Prosjekteringsgruppen:

PG IARK: CADI + Kael's Studio

cadi+kaels 1003701

Prosjektnr. for prosjekterende/lev.

Mål kan avvike fra tegning. Alle mål må kontrolleres på byggeplass

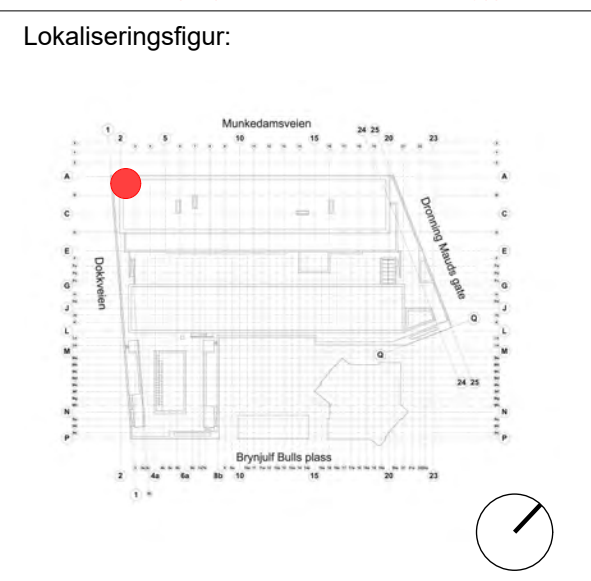




Fase: Detaljprosjekt

PROSJEKTNR. SB:

STATSBYGG 1003601


Tittel:		Godkjent	
Nytt Nasjonalmuseum		Kontroll prosjekt.	
PLAN 04 ETG		Sign.	Kontroll
Møbleringsplan		S.H.	M.S.K.
Papirmontering		Filnavn	
04.01.004		515 14586 04 I 2 21 101	
		Dato	
		03.05.17	
		Målestokk	
		1:50 i A3	
		Kontroll utførende	
		Sign.	Kontroll
		Prosjektnr. for prosjekterende/lev.	
		1003701	

SB Tegningsnummer:									
Kompleks-nummer	Bygg-nummer	Etasje	Fag	System-kode	Type tegn.	Løpenr.	Prosj.-fase	Rev.	Status
515	14586	04	I	2	21	101	8	06	G

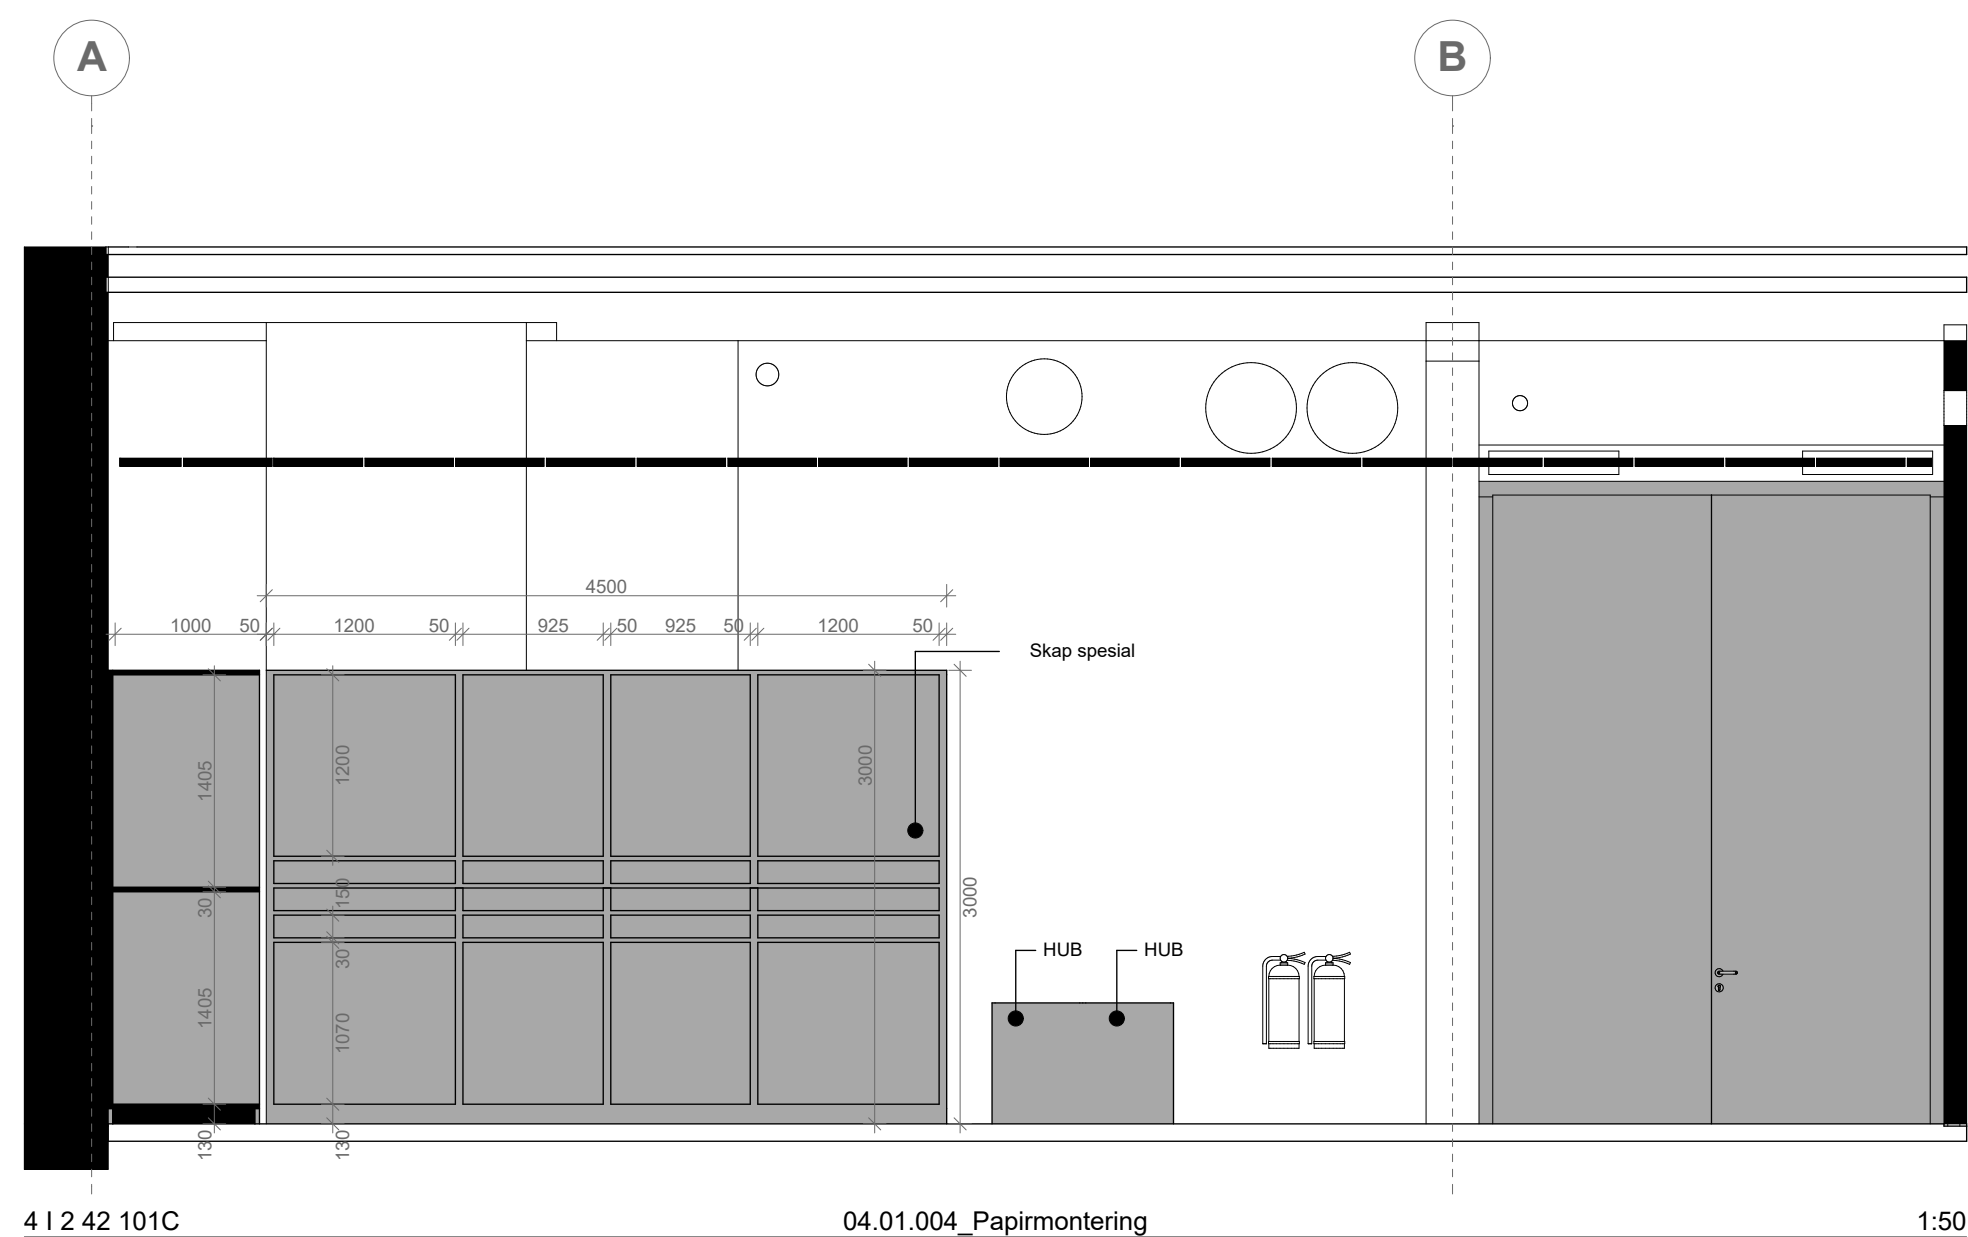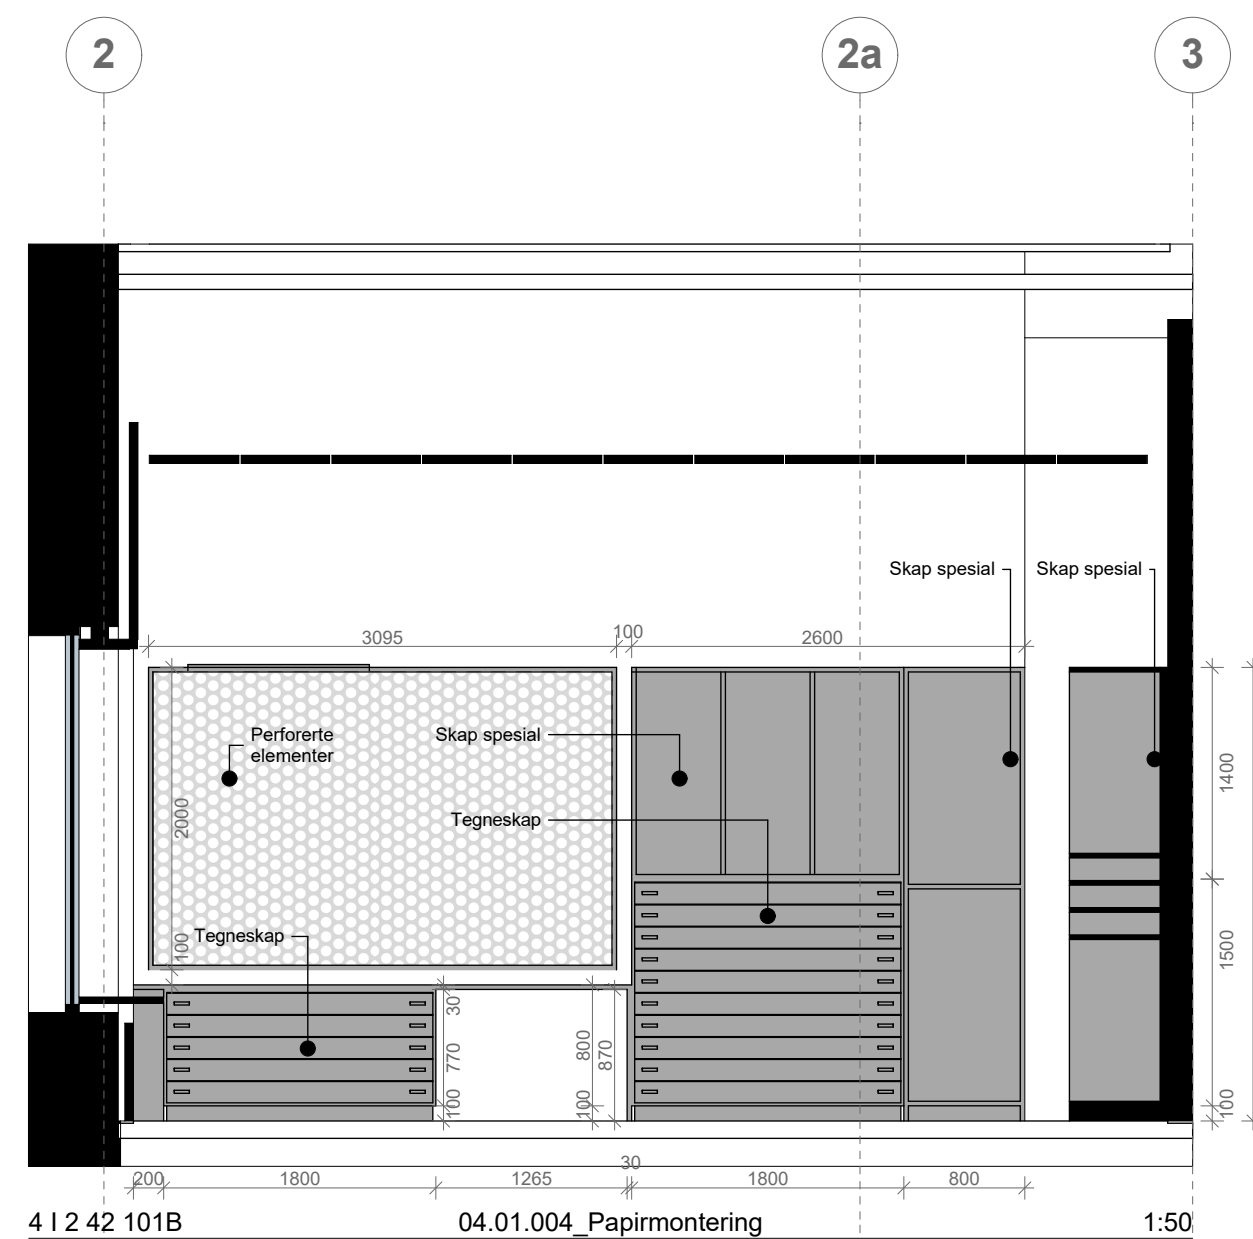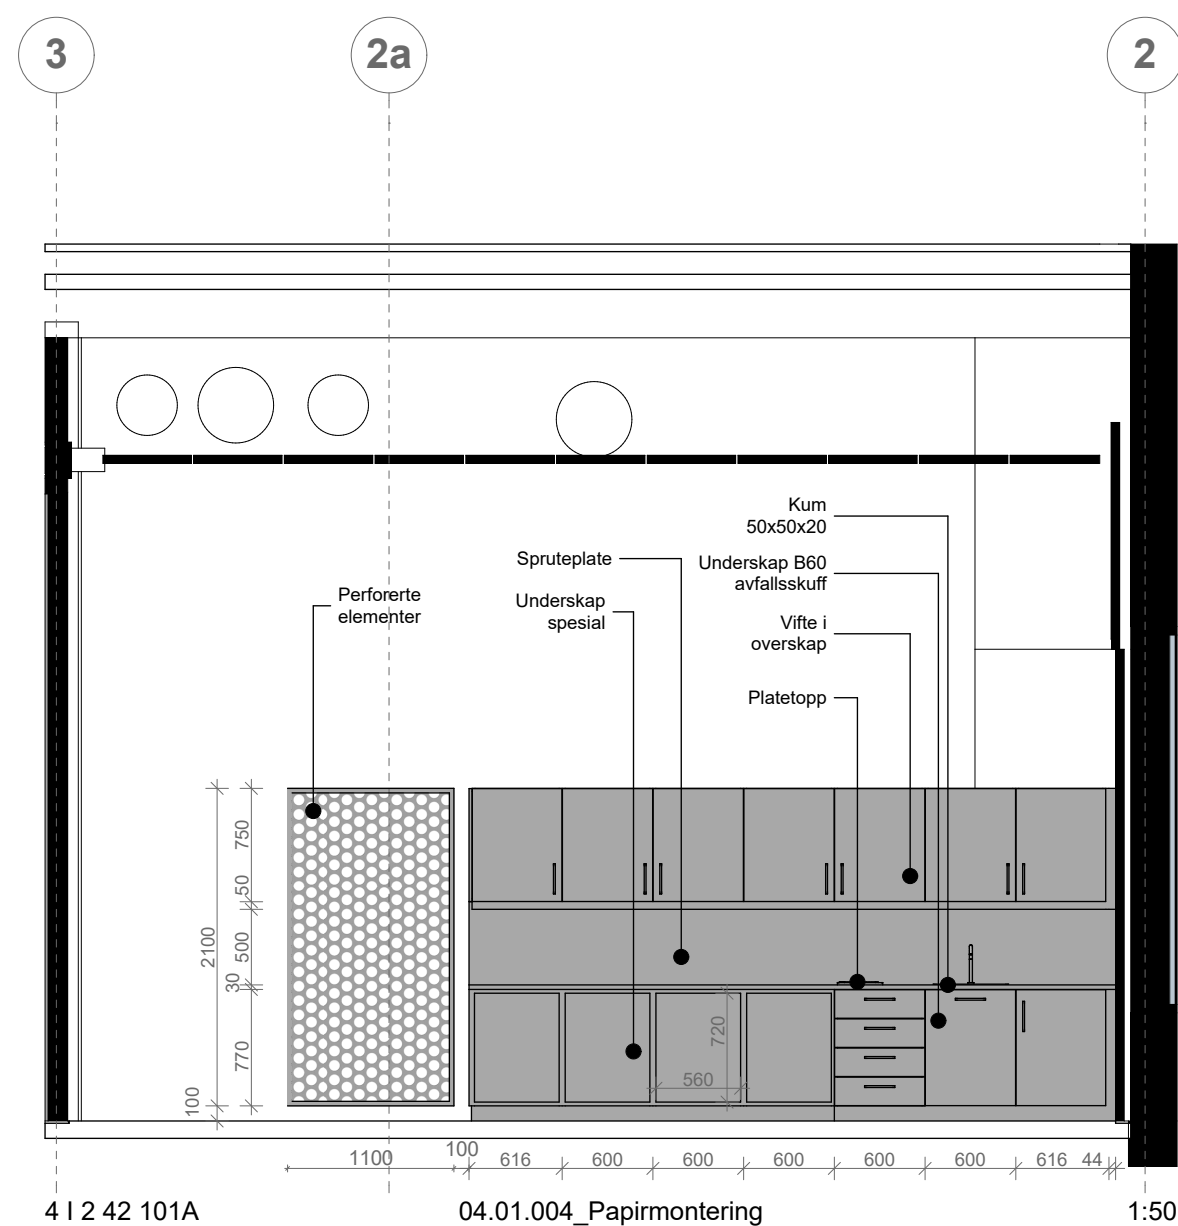

Se plan 515 14586 04 I 2 21 101 Papirmontering (04.01.004) for detaljer

04	Justeringer innredning	25.05.18	S.H.	M.S.K.					
03	Justeringer innredning	05.02.18	S.H.	M.S.K.					
02	Justeringer innredning	22.11.17	S.H.	M.S.K.					
01	Justeringer innredning	03.10.17	S.H.	M.S.K.					
00	Tegning opprettet	03.05.17	S.H.	M.S.K.					
Rev. nr	Beskrivelse	Dato	Sign.	Kontroll					
SB Tegningsnummer:									
Kompleks-nummer	Bygg-nummer	Etasje	Fag	System-kode	Type tegn.	Løpenr.	Prosj. fase	Rev.	Status
515	14586	04	I	2	42	101	8	04	G
Prosjekteringsgruppen: PG IARK: CADi + Kael's Studio CADi+kaels							Prosjektnr. for prosjekterende/lev. 1003701		
Mål kan avvike fra tegning. Alle mål må kontrolleres på byggeplass									
Lokaliseringsfigur: 									
Fase: Detaljprosjekt									
PROSJEKTNR. SB: STATSBYGG 1003601									
Tittel: Nytt Nasjonalmuseum PLAN 04 ETG Oppriss Papirmontering 04.01.004						Godkjent Kontroll prosjekt. Sign. Kontroll S.H. M.S.K. Filnavn 515 14586 04 I 2 42 101 Dato 03.05.17 Målestokk 1:50 i A2 Kontroll utførende Sign. Kontroll Prosjektnr. for prosjekterende/lev. 1003701			
SB Tegningsnummer:									
Kompleks-nummer	Bygg-nummer	Etasje	Fag	System-kode	Type tegn.	Løpenr.	Prosj. fase	Rev.	Status
515	14586	04	I	2	42	101	8	04	G

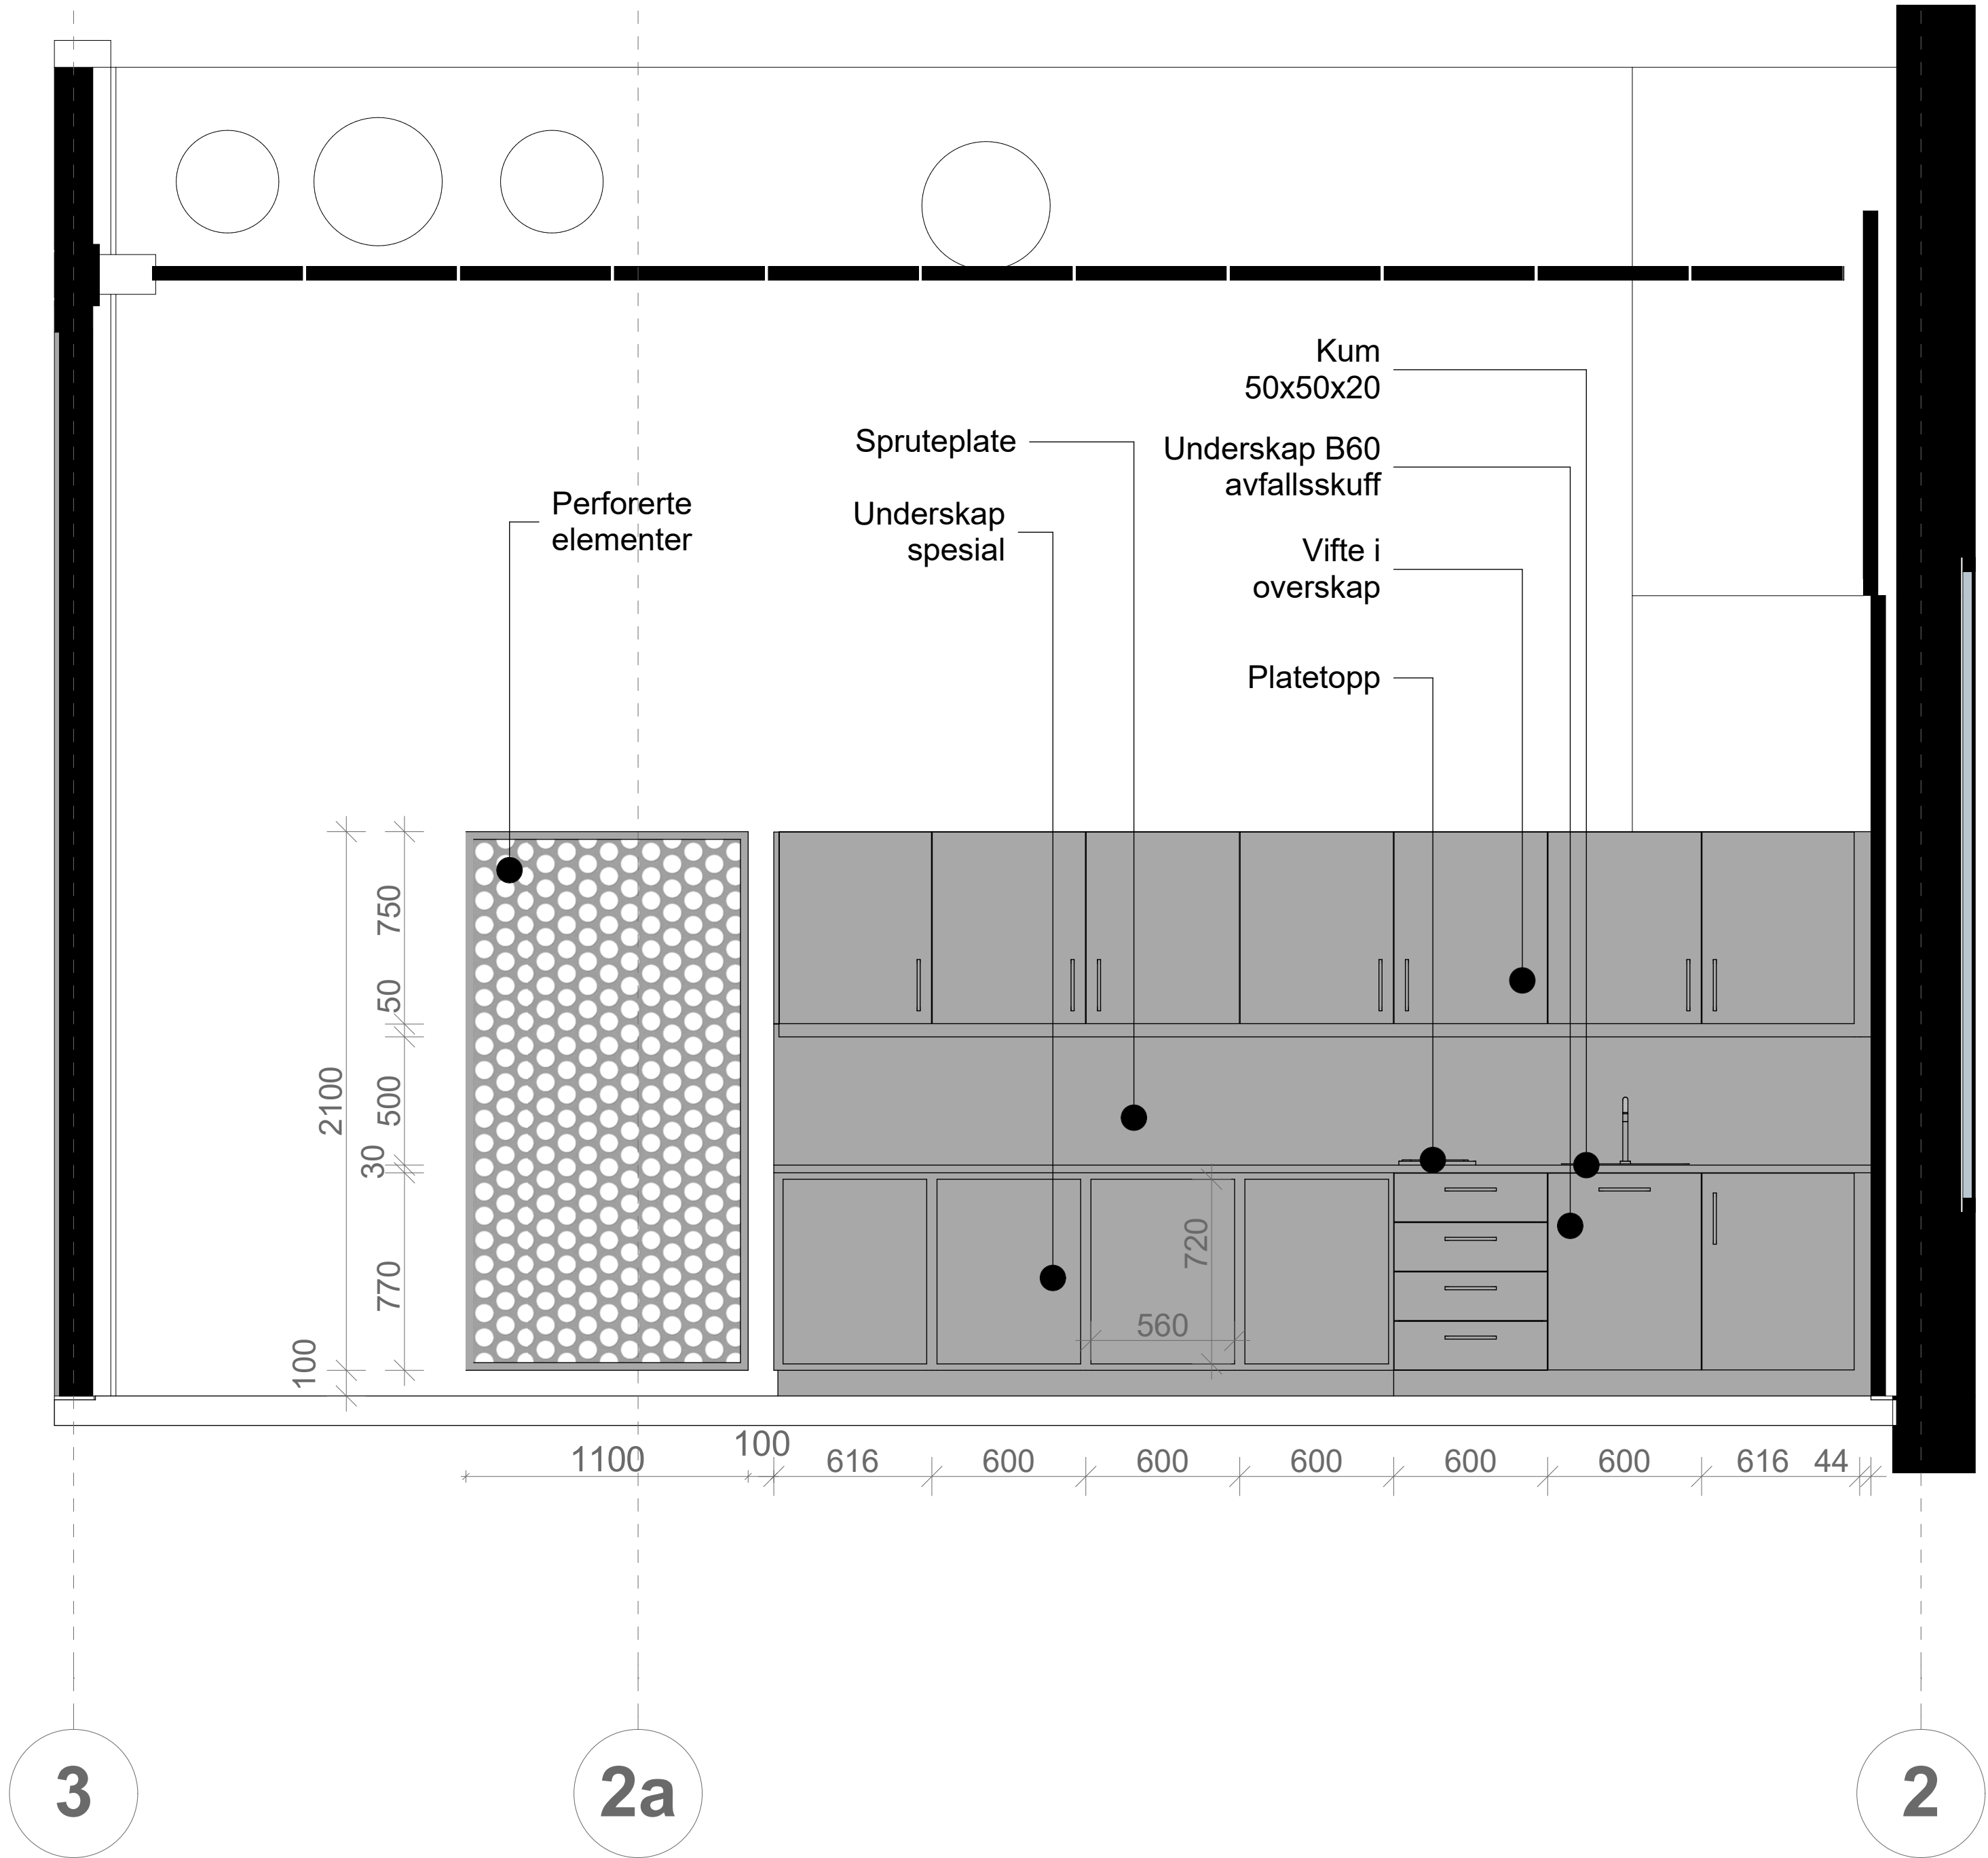

Se plan 515 14586 04 I 2 21 101 Papirmontering (04.01.004) for detaljer

01	Justeringer innredning	25.05.18	S.H.	M.S.K.					
00	Tegning opprettet	03.05.17	S.H.	M.S.K.					
Rev. nr	Beskrivelse		Dato	Sign.	Kontroll				
SB Tegningsnummer:									
Kompleks-nummer	Bygg-nummer	Etasje	Fag	System-kode	Type tegn.	Løpenr.	Prosj. fase	Rev.	Status
515	14586	04	I	2	61	101	8	01	G
Prosjekteringsgruppen:									
PG IARK: CADI + Kael's Studio									
cadi+kaels								1003701	
Mål kan avvike fra tegning. Alle mål må kontrolleres på byggeplass									
Lokaliseringsfigur:									
Fase: Detaljprosjekt									
PROSJEKTNR. SB:									
STATSBYGG 1003601									
Tittel:									
Nytt Nasjonalmuseum									
PLAN 04 ETG Oppriss									
Papirmontering 04.01.004									
Godkjent									
Kontroll prosjekt.									
Sign. Kontroll									
S.H. M.S.K.									
Filnavn									
515 14586 04 I 2 61 101									
Dato									
03.05.17									
Målestokk									
1:20 i A2									
Kontroll utførende									
Sign. Kontroll									
Prosjektnr. for prosjekterende/lev.									
1003701									
SB Tegningsnummer:									
Kompleks-nummer	Bygg-nummer	Etasje	Fag	System-kode	Type tegn.	Løpenr.	Prosj. fase	Rev.	Status
515	14586	04	I	2	61	101	8	01	G


N.B: 3D Illustrasjoner er kun for å vise generelt oppsett for hver innredning og er ikke retningsgivende for mål, mengder, detaljløsninger eller andre løsninger.



N.B:
Gittervegg
del av
kontrakt
K-906

04.01.004_Papirmontering

Rev. nr	Beskrivelse	Dato	Sign.	Kontroll					
SB Tegningsnummer:									
Kompleks-nummer	Bygg-nummer	Etasje	Fag	System-kode	Type tegn.	Løpenr.	Prosj.fase	Rev.	Status
515	14586	04	I	2	3D	101	8	00	I
Prosjekteringsgruppen:							Prosjektnr. for prosjekterende/lev.		
PG IARK: CADI + Kael's Studio							1003701		
cadi+kaels							1003701		
Mål kan avvike fra tegning. Alle mål må kontrolleres på byggeplass									
Lokaliseringsfigur:									
Fase: Detaljprosjekt									
PROSJEKTNR. SB:									
STATSBYGG 1003601									
Tittel:							Godkjent		
Nytt Nasjonalmuseum							Kontroll prosjekt.		
3D 04 ETG							Sign. S.H.		
Møbleringsplan							Kontroll M.S.K.		
Papirmontering							Filnavn		
04.01.004							3D Illustrasjon		
							Dato		
							09.05.18		
							Målestokk		
							1:1,52 i A3		
							Kontroll utførende		
							Sign.		
							Kontroll		
							Prosjektnr. for prosjekterende/lev.		
							1003701		
SB Tegningsnummer:									
Kompleks-nummer	Bygg-nummer	Etasje	Fag	System-kode	Type tegn.	Løpenr.	Prosj.fase	Rev.	Status
515	14586	04	I	2	3D	101	8	00	I

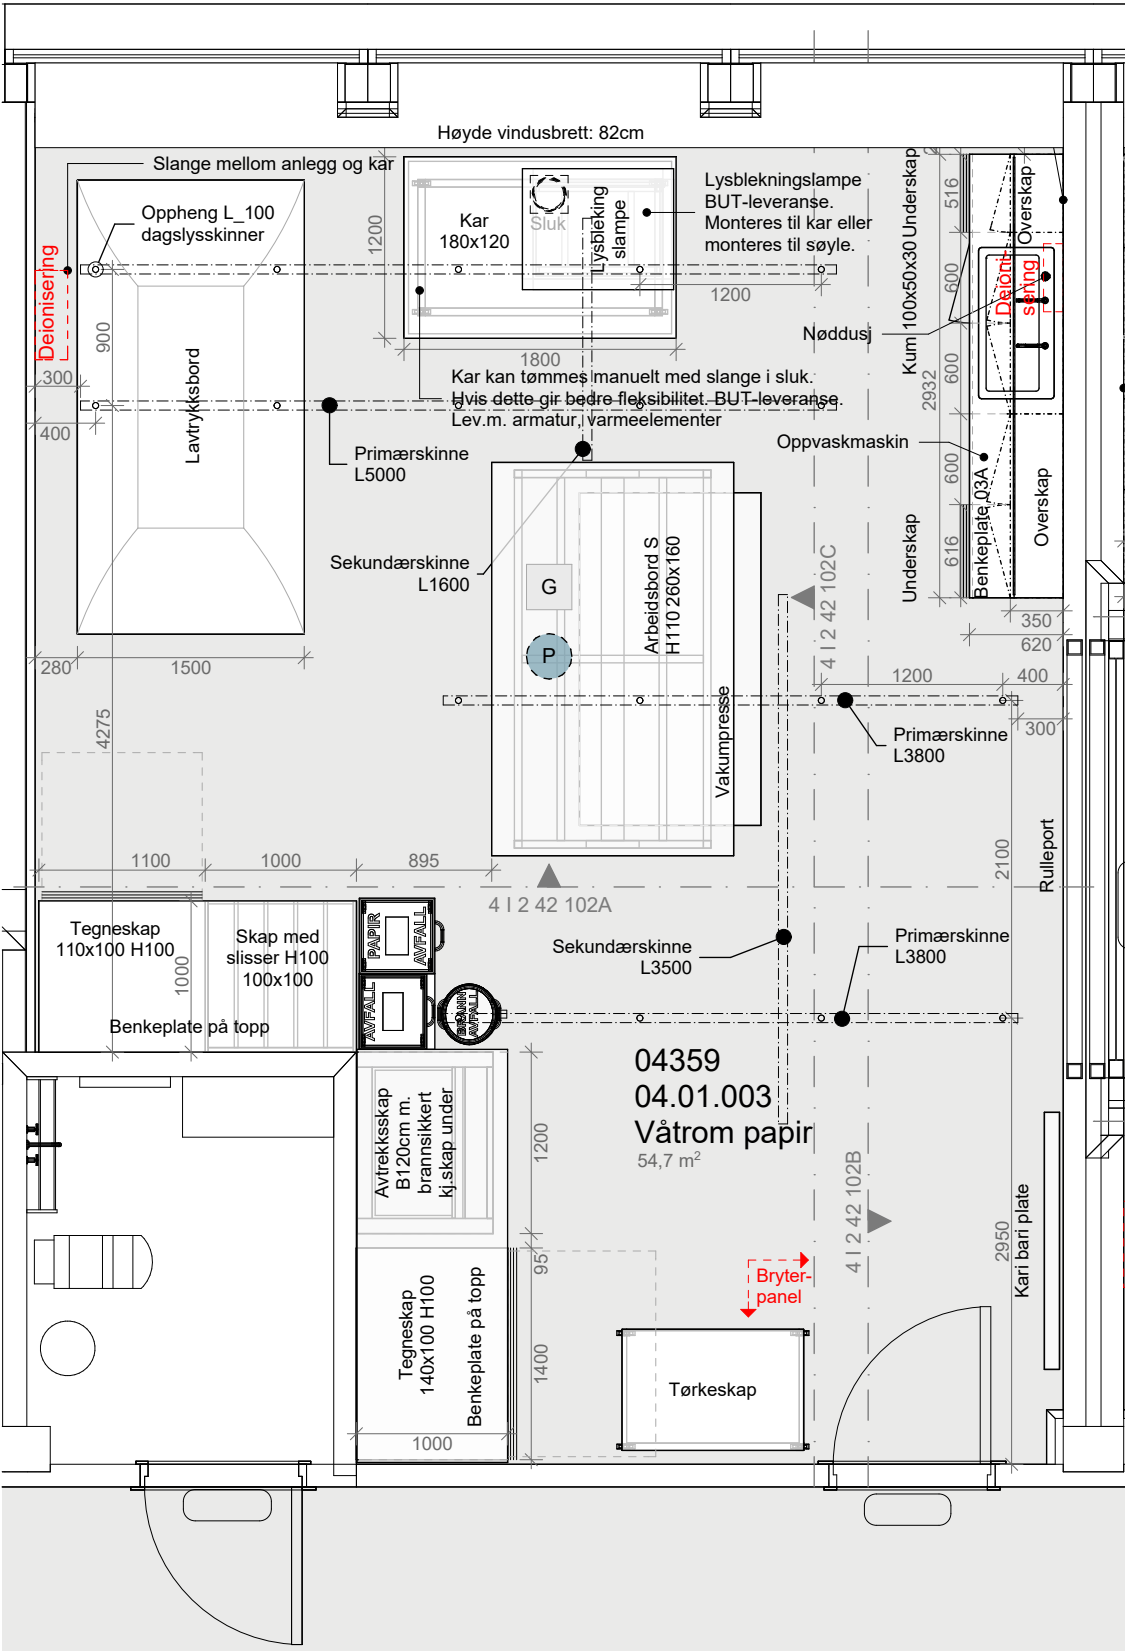

Se oppriss 515 14586 04 I 2 42 102 Våtrom papir (04.01.003) for detaljer

05	Justeringer innredning	25.05.18	S.H.	M.S.K.
04	Justeringer innredning	06.04.18	S.H.	M.S.K.
03	Justering oppheng skinner	20.12.17	S.H.	M.S.K.
02	Justeringer innredning	22.11.17	S.H.	M.S.K.
00	Tegning opprettet	03.05.17	S.H.	M.S.K.
Rev. nr	Beskrivelse	Dato	Sign.	Kontroll

SB Tegningsnummer:

Kompleks-nummer	Bygg-nummer	Etasje	Fag	System-kode	Type tegn.	Løpenr.	Prosj. fase	Rev.	Status
515	14586	04	I	2	21	102	8	05	G

Prosjekteringsgruppen:


PG IARK: CADI + Kaels Studio

cadi+kaels 1003701

Prosjektnr. for prosjekterende/lev.

Mål kan avvike fra tegning. Alle mål må kontrolleres på byggeplass

Lokaliseringsfigur:

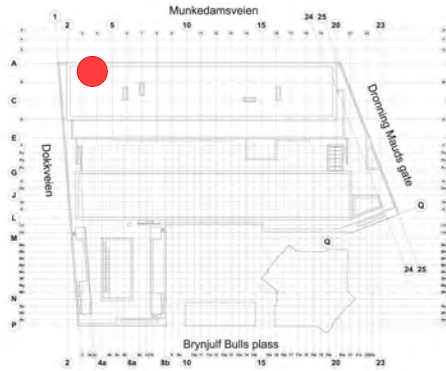

Fase: Detaljprosjekt

PROSJEKTNR. SB:
STATSBYGG 1003601

Tittel:
Nytt Nasjonalmuseum

PLAN 04 ETG
Møbleringsplan

Våtrom Papir
04.01.003

Godkjent

Kontroll prosjekt.

Sign. Kontroll
S.H. M.S.K.

Filnavn
515 14586 04 I 2 21 102

Dato
03.05.17

Målestokk
1:50 i A3

Kontroll utførende


Sign. Kontroll

Prosjektnr. for prosjekterende/lev.


1003701

SB Tegningsnummer:


Kompleks-nummer	Bygg-nummer	Etasje	Fag	System-kode	Type tegn.	Løpenr.	Prosj. fase	Rev.	Status
515	14586	04	I	2	21	102	8	05	G

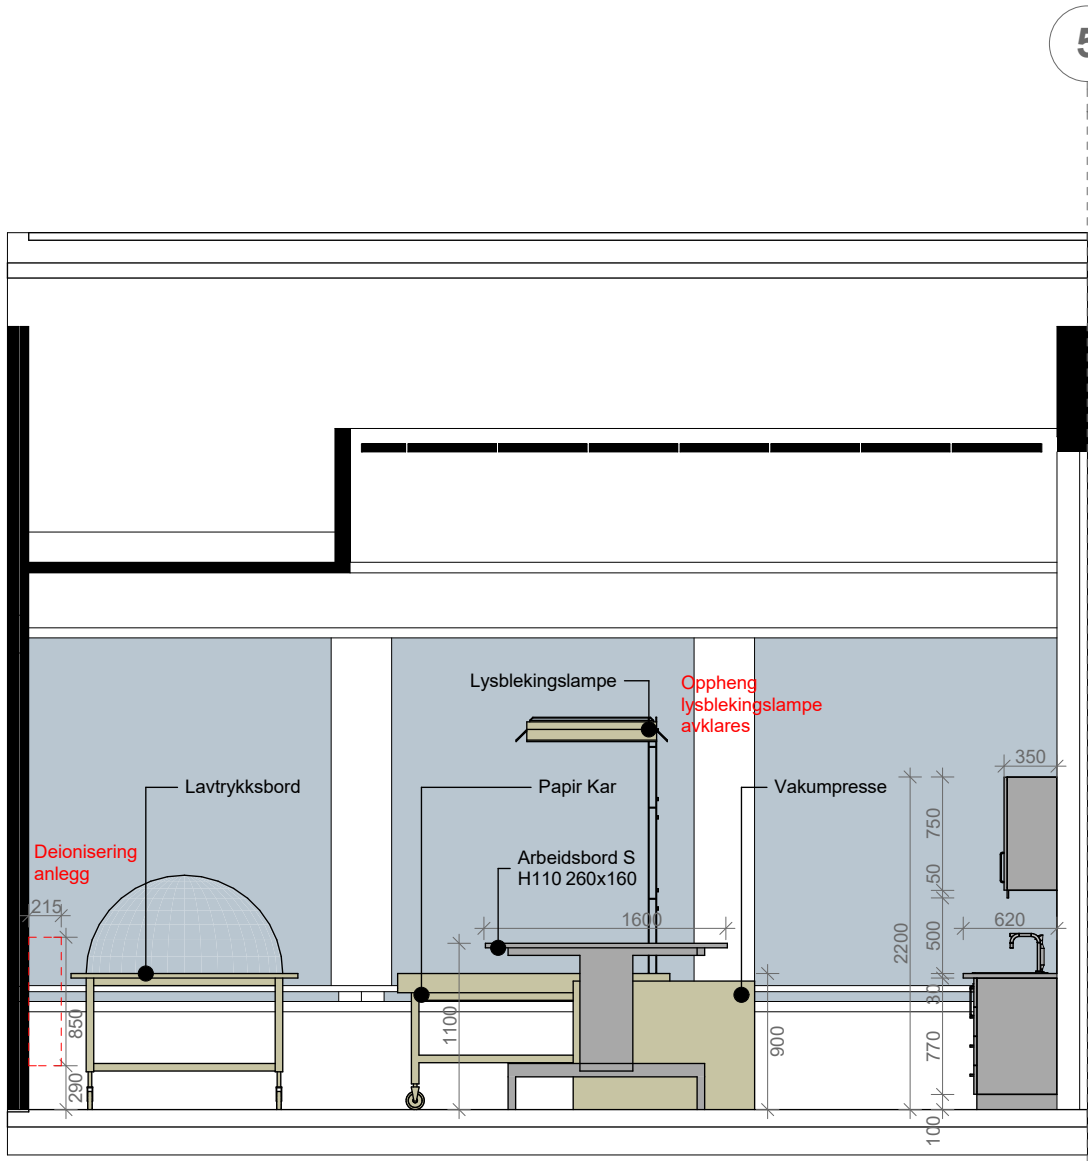

4 I 2 42 102A 04.01.003_Våtrom_Papir 1:50

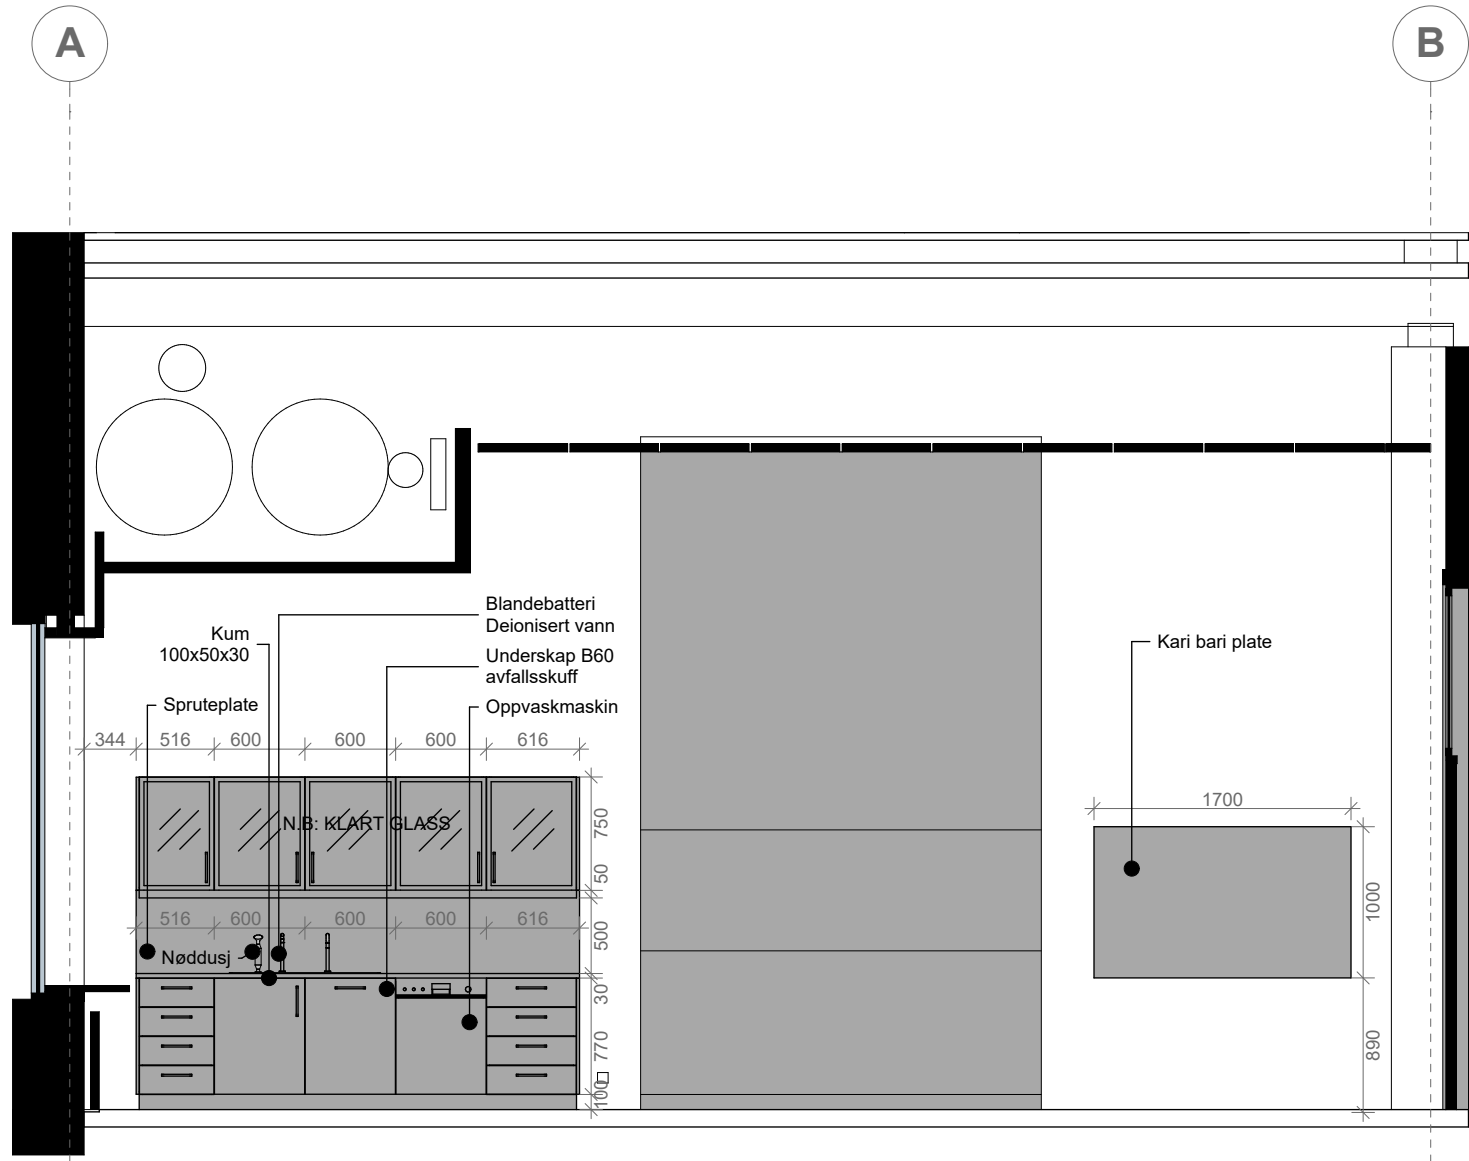

4 I 2 42 102B 04.01.003_Våtrom_Papir 1:50

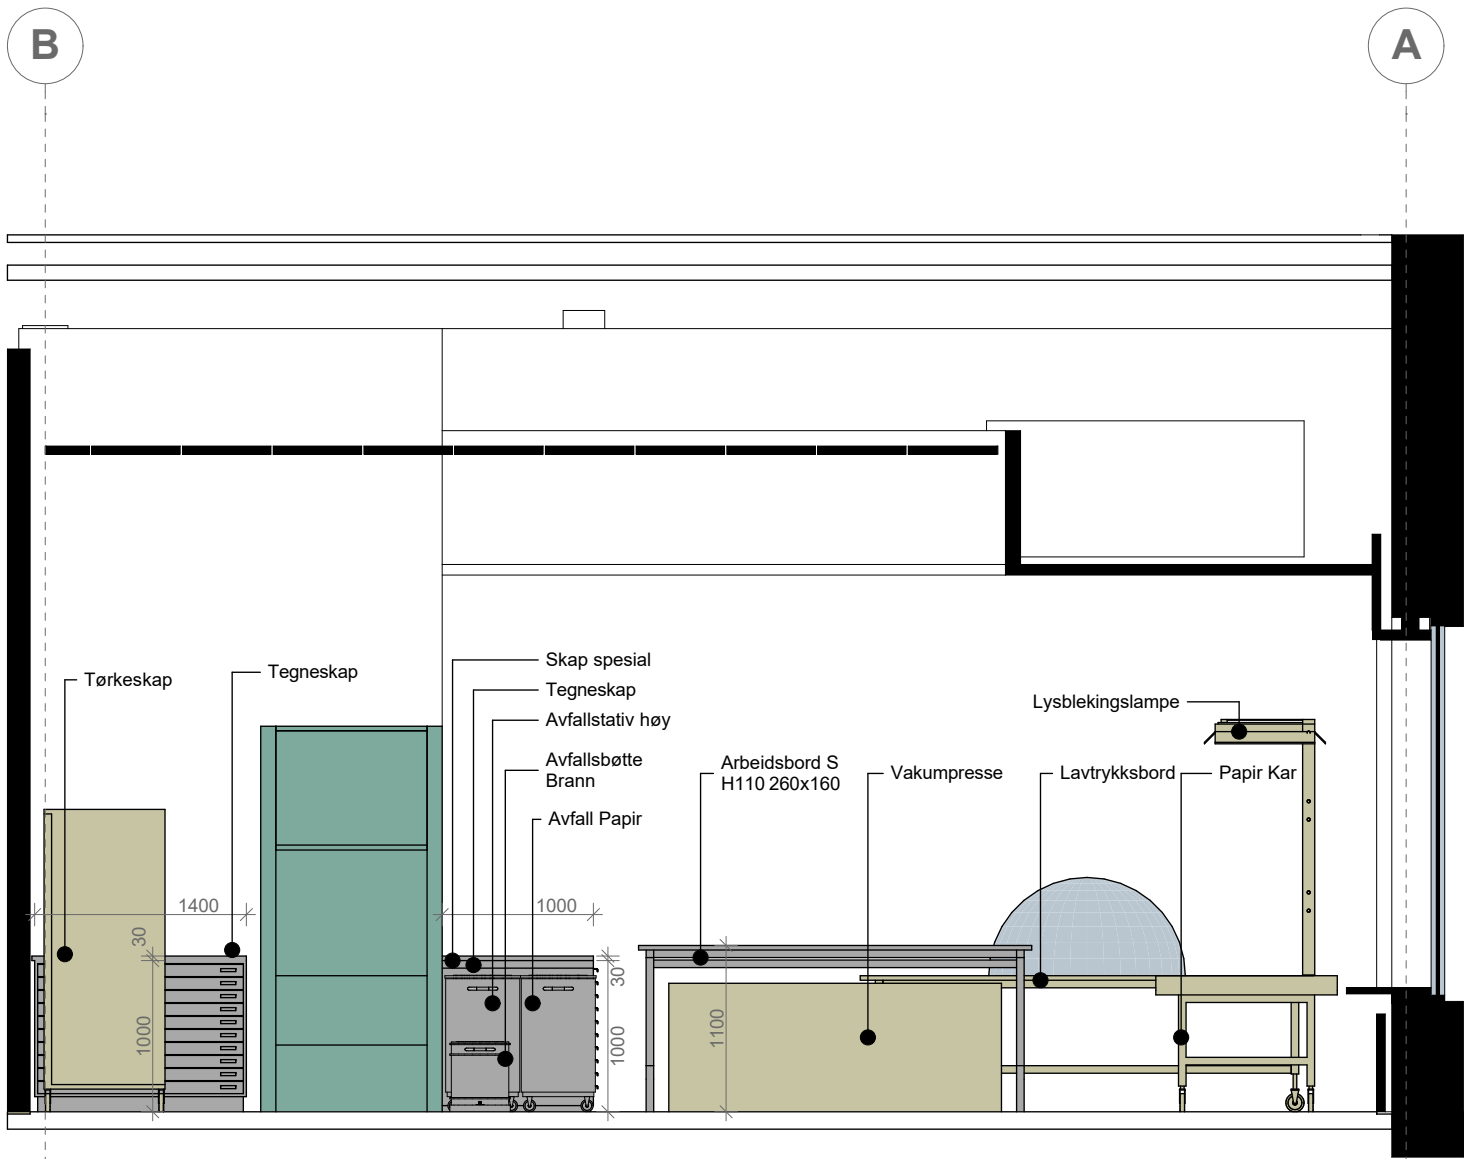

4 I 2 42 102C 04.01.003_Våtrom_Papir 1:50

Se plan 515 14586 04 I 2 21 102 Våtrom Papir (04.01.003) for detaljer

04	Justeringer innredning	25.05.18	S.H.	M.S.K.	
03	Justeringer innredning	22.11.18	S.H.	M.S.K.	
02	Justeringer innredning	22.11.17	S.H.	M.S.K.	
01	Justeringer innredning	03.10.17	S.H.	M.S.K.	
00	Tegning opprettet	03.05.17	S.H.	M.S.K.	
Rev. nr	Beskrivelse	Dato	Sign.	Kontroll	

SB Tegningsnummer:					
Kompleks-nummer	Bygg-nummer	Etasje	Fag	System-kode	Type tegn.
515	14586	04	I	2	42
Løpenr.	Prosj. fase	Rev.	Status		
102	8	04	G		

Prosjekteringsgruppen:

PG IARK: CADI + Kael Studio

cadi+kaels

1003701

Prosjektnr. for prosjekterende/lev.

Mål kan avvike fra tegning. Alle mål må kontrolleres på byggeplass



Fase: Detaljprosjekt

PROSJEKTNR. SB:

STATSBYGG

1003601

Tittel:		Godkjent	
Nytt Nasjonalmuseum		Kontroll prosjekt.	
PLAN 04 ETG Oppriss		Sign.	Kontroll
		S.H.	M.S.K.
Våtrom Papir 04.01.003		Filnavn	
		515 14586 04 I 2 42 102	
		Dato	
		03.05.17	
		Målestokk	
		1:50	i A2
		Kontroll utførende	
		Sign.	Kontroll
		Prosjektnr. for prosjekterende/lev.	
		1003701	


SB Tegningsnummer:					
Kompleks-nummer	Bygg-nummer	Etasje	Fag	System-kode	Type tegn.
515	14586	04	I	2	42
Løpenr.	Prosj. fase	Rev.	Status		
102	8	04	G		

N.B: 3D Illustrasjoner er kun for å vise generelt oppsett for hver innredning og er ikke retningsgivende for mål, mengder, detaljløsninger eller andre løsninger.



04.01.003_Våtrom papir

Rev. nr	Beskrivelse					Dato	Sign.	Kontroll				
SB Tegningsnummer:												
Kompleks-nummer	Bygg-nummer	Etasje	Fag	System-kode	Type tegn.	Løpenr.	Prosj.fase	Rev.	Status			
515	14586	04	I	2	3D	102	8 00	I				
Prosjekteringsgruppen:							Prosjektnr. for prosjekterende/lev.					
PG IARK: CADI + Kael's Studio												
CADI+kaels							1003701					
Mål kan avvike fra tegning. Alle mål må kontrolleres på byggeplass												
Lokaliseringsfigur:												
Fase: Detaljprosjekt												
PROSJEKTNR. SB:												
STATSBYGG 1003601												
Tittel:							Godkjent					
Nytt Nasjonalmuseum							Kontroll prosjekt.					
3D 04 ETG							Sign.	Kontroll				
Møbleringsplan							S.H.	M.S.K.				
Våtrom Papir							Filnavn					
04.01.003							3D Illustrasjon					
							Dato					
							09.05.18					
							Målestokk					
							1:1,27 i A3					
							Kontroll utførende					
							Sign.	Kontroll				
							Prosjektnr. for prosjekterende/lev.					
							1003701					
SB Tegningsnummer:												
Kompleks-nummer	Bygg-nummer	Etasje	Fag	System-kode	Type tegn.	Løpenr.	Prosj.fase	Rev.	Status			
515	14586	04	I	2	3D	102	8 00	I				

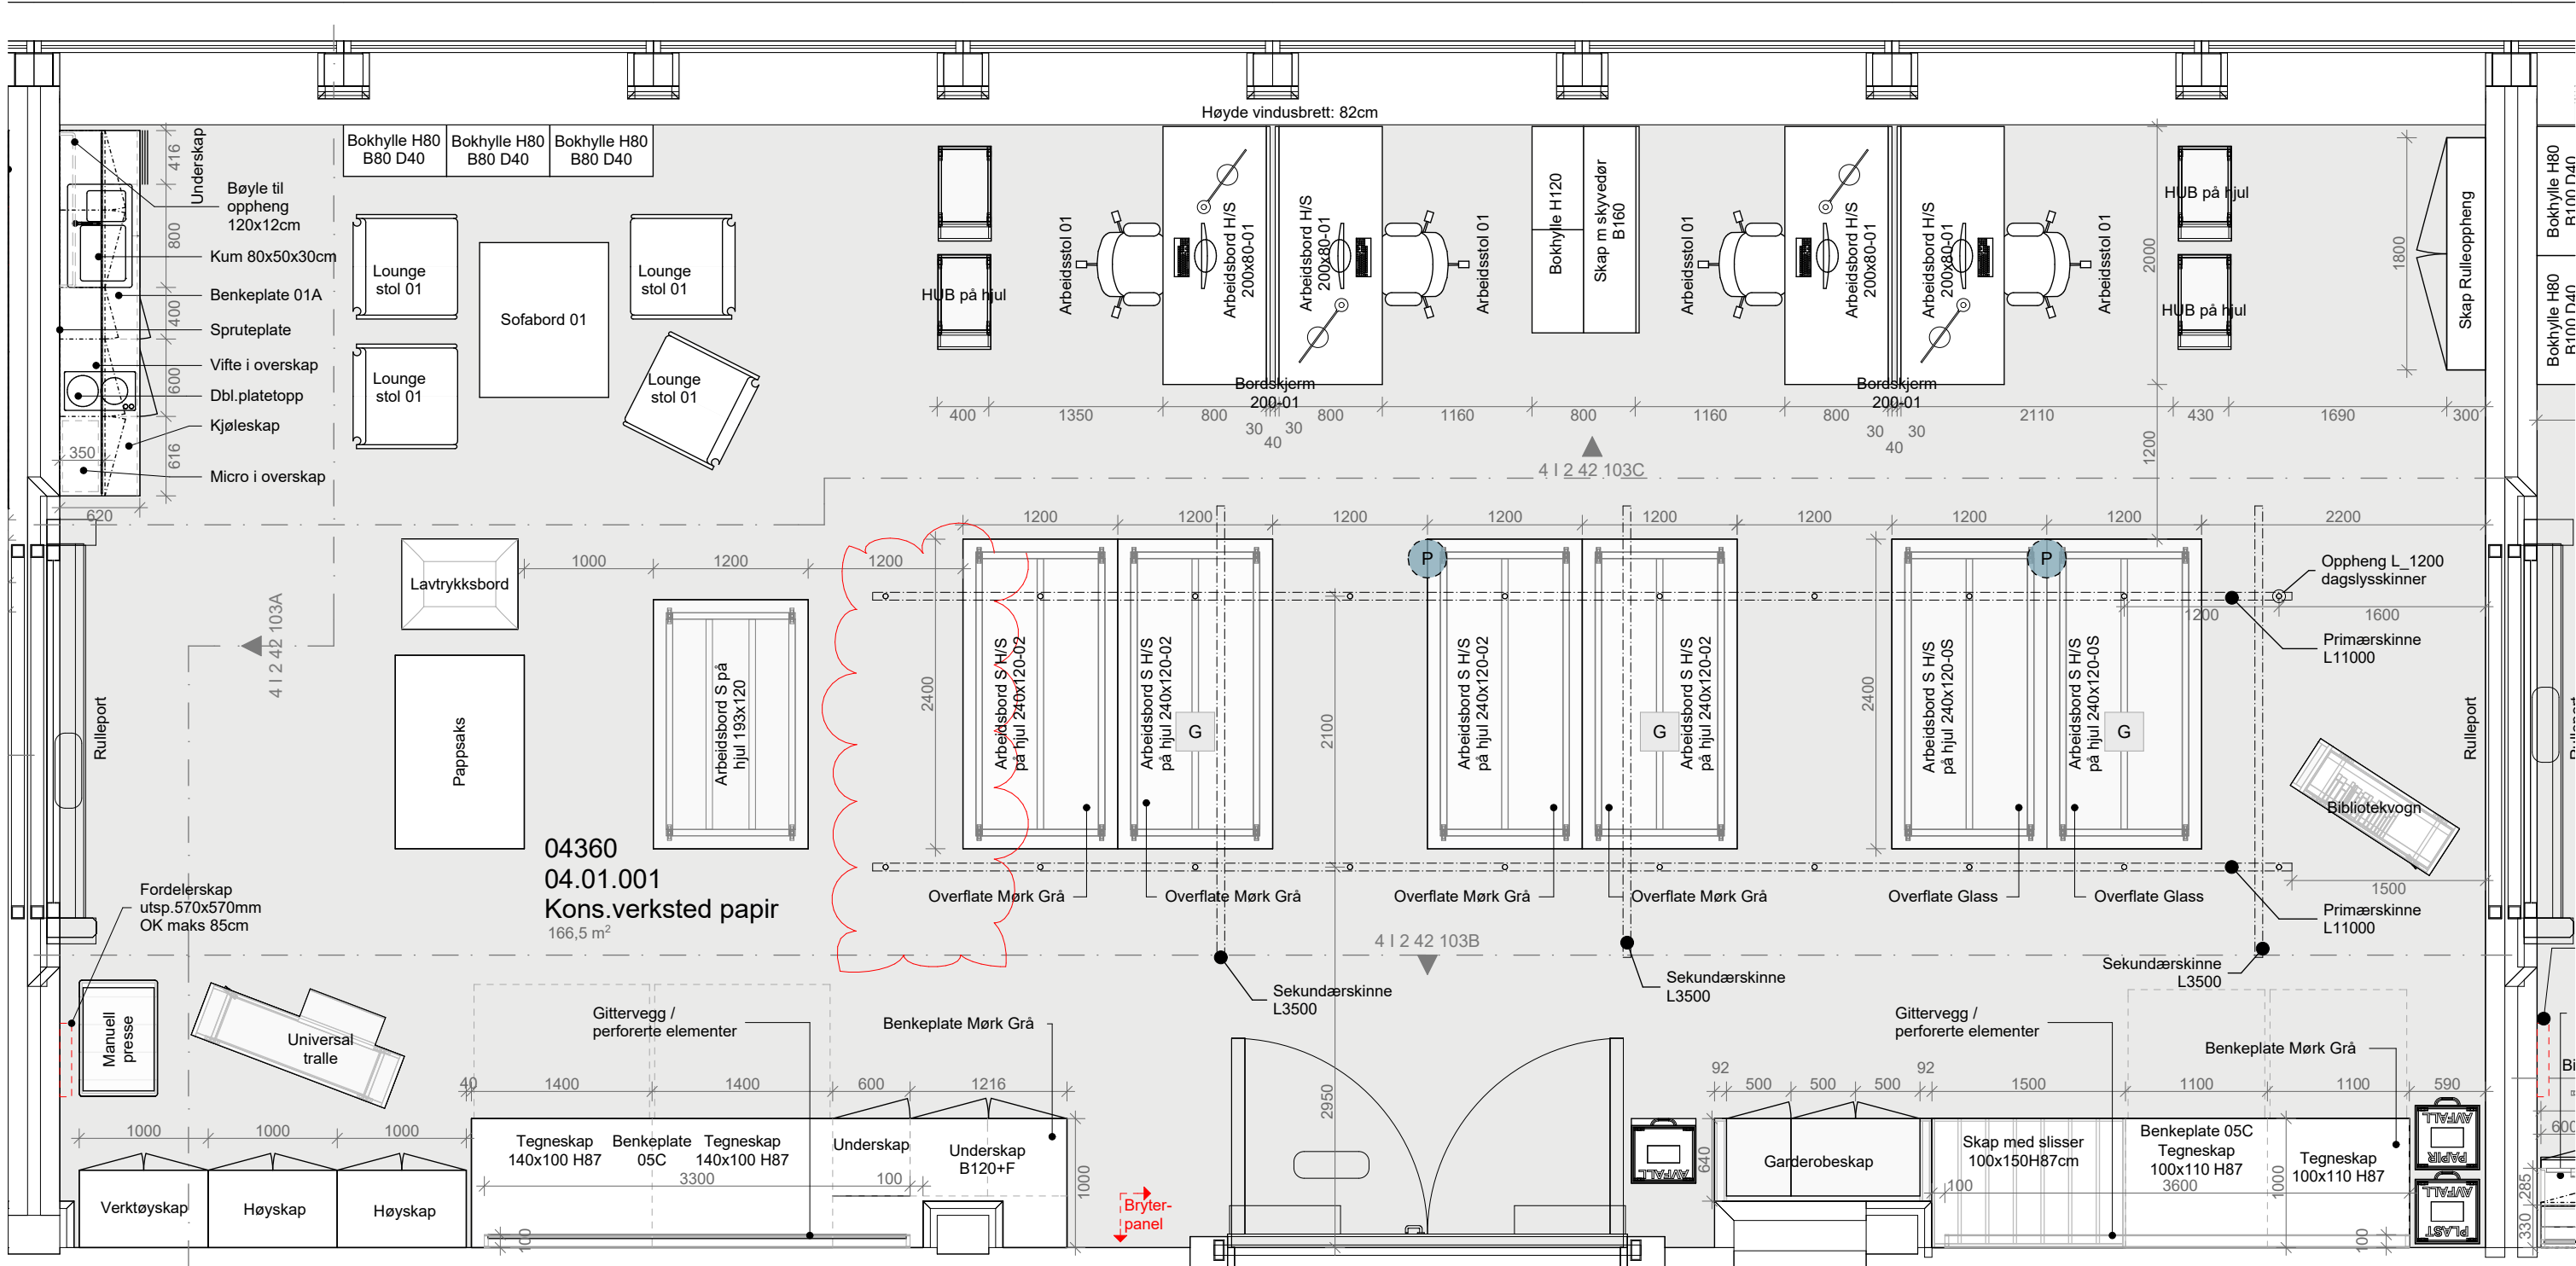

04	Justering oppheng skinner	25.05.18	S.H.	M.S.K.	
03	Justering oppheng skinner	20.12.17	S.H.	M.S.K.	
02	Justeringer innredning	22.11.17	S.H.	M.S.K.	
01	Justeringer innredning	03.10.17	S.H.	M.S.K.	
00	Tegning opprettet	03.05.17	S.H.	M.S.K.	
Rev. nr	Beskrivelse	Dato	Sign.	Kontroll	

SB Tegningsnummer:					
Kompleks-nummer	Bygg-nummer	Etasje	Fag	System-kode	Type tegn.
515	14586	04	I	2	21

Prosjekteringsgruppen:
PG IARK: CADI + Kael's Studio

cadi+kaels

1003701

Prosjektnr. for prosjekterende/lev.

Mål kan avvike fra tegning. Alle mål må kontrolleres på byggeplass

Lokaliseringsfigur:



Fase: Detaljprosjekt




PROSJEKTNR. SB:

STATSBYGG

1003601

Tittel: Nytt Nasjonalmuseum PLAN 04 ETG Møbleringsplan Konserveringsverksted Papir 04.01.001	Godkjent	
	Kontroll prosjekt.	
	Sign.	Kontroll S.H. M.S.K.
	Filnavn	515 14586 04 I 2 21 103
	Dato	03.05.17
	Målestokk	1:50 i A2
Kontroll utførende	Sign.	Kontroll
	Prosjektnr. for prosjekterende/lev. 1003701	

SB Tegningsnummer:					
Kompleks-nummer	Bygg-nummer	Etasje	Fag	System-kode	Type tegn.
515	14586	04	I	2	21

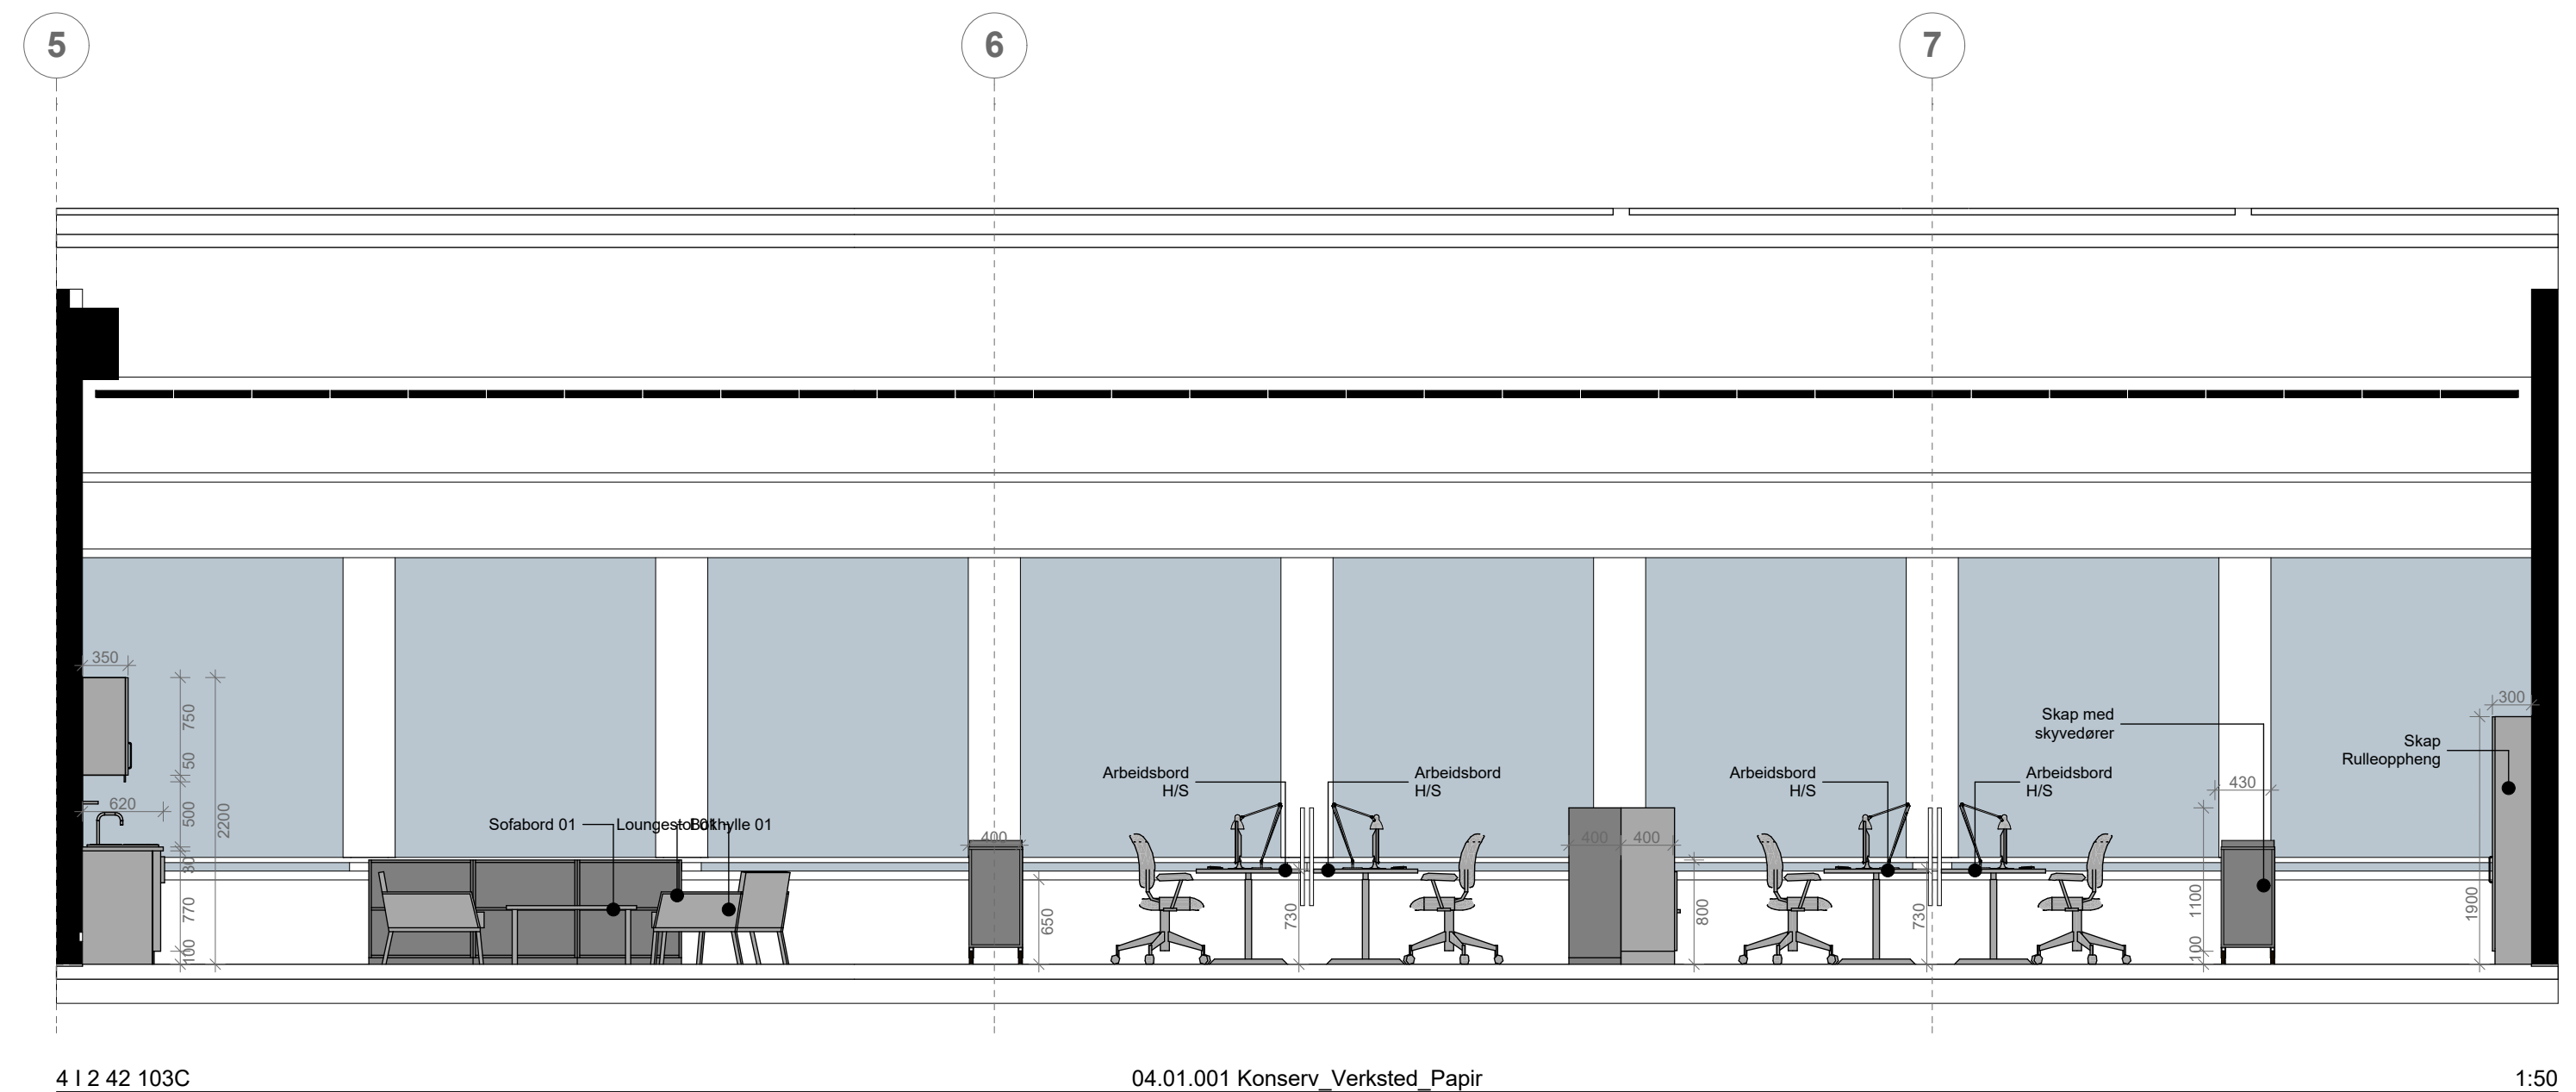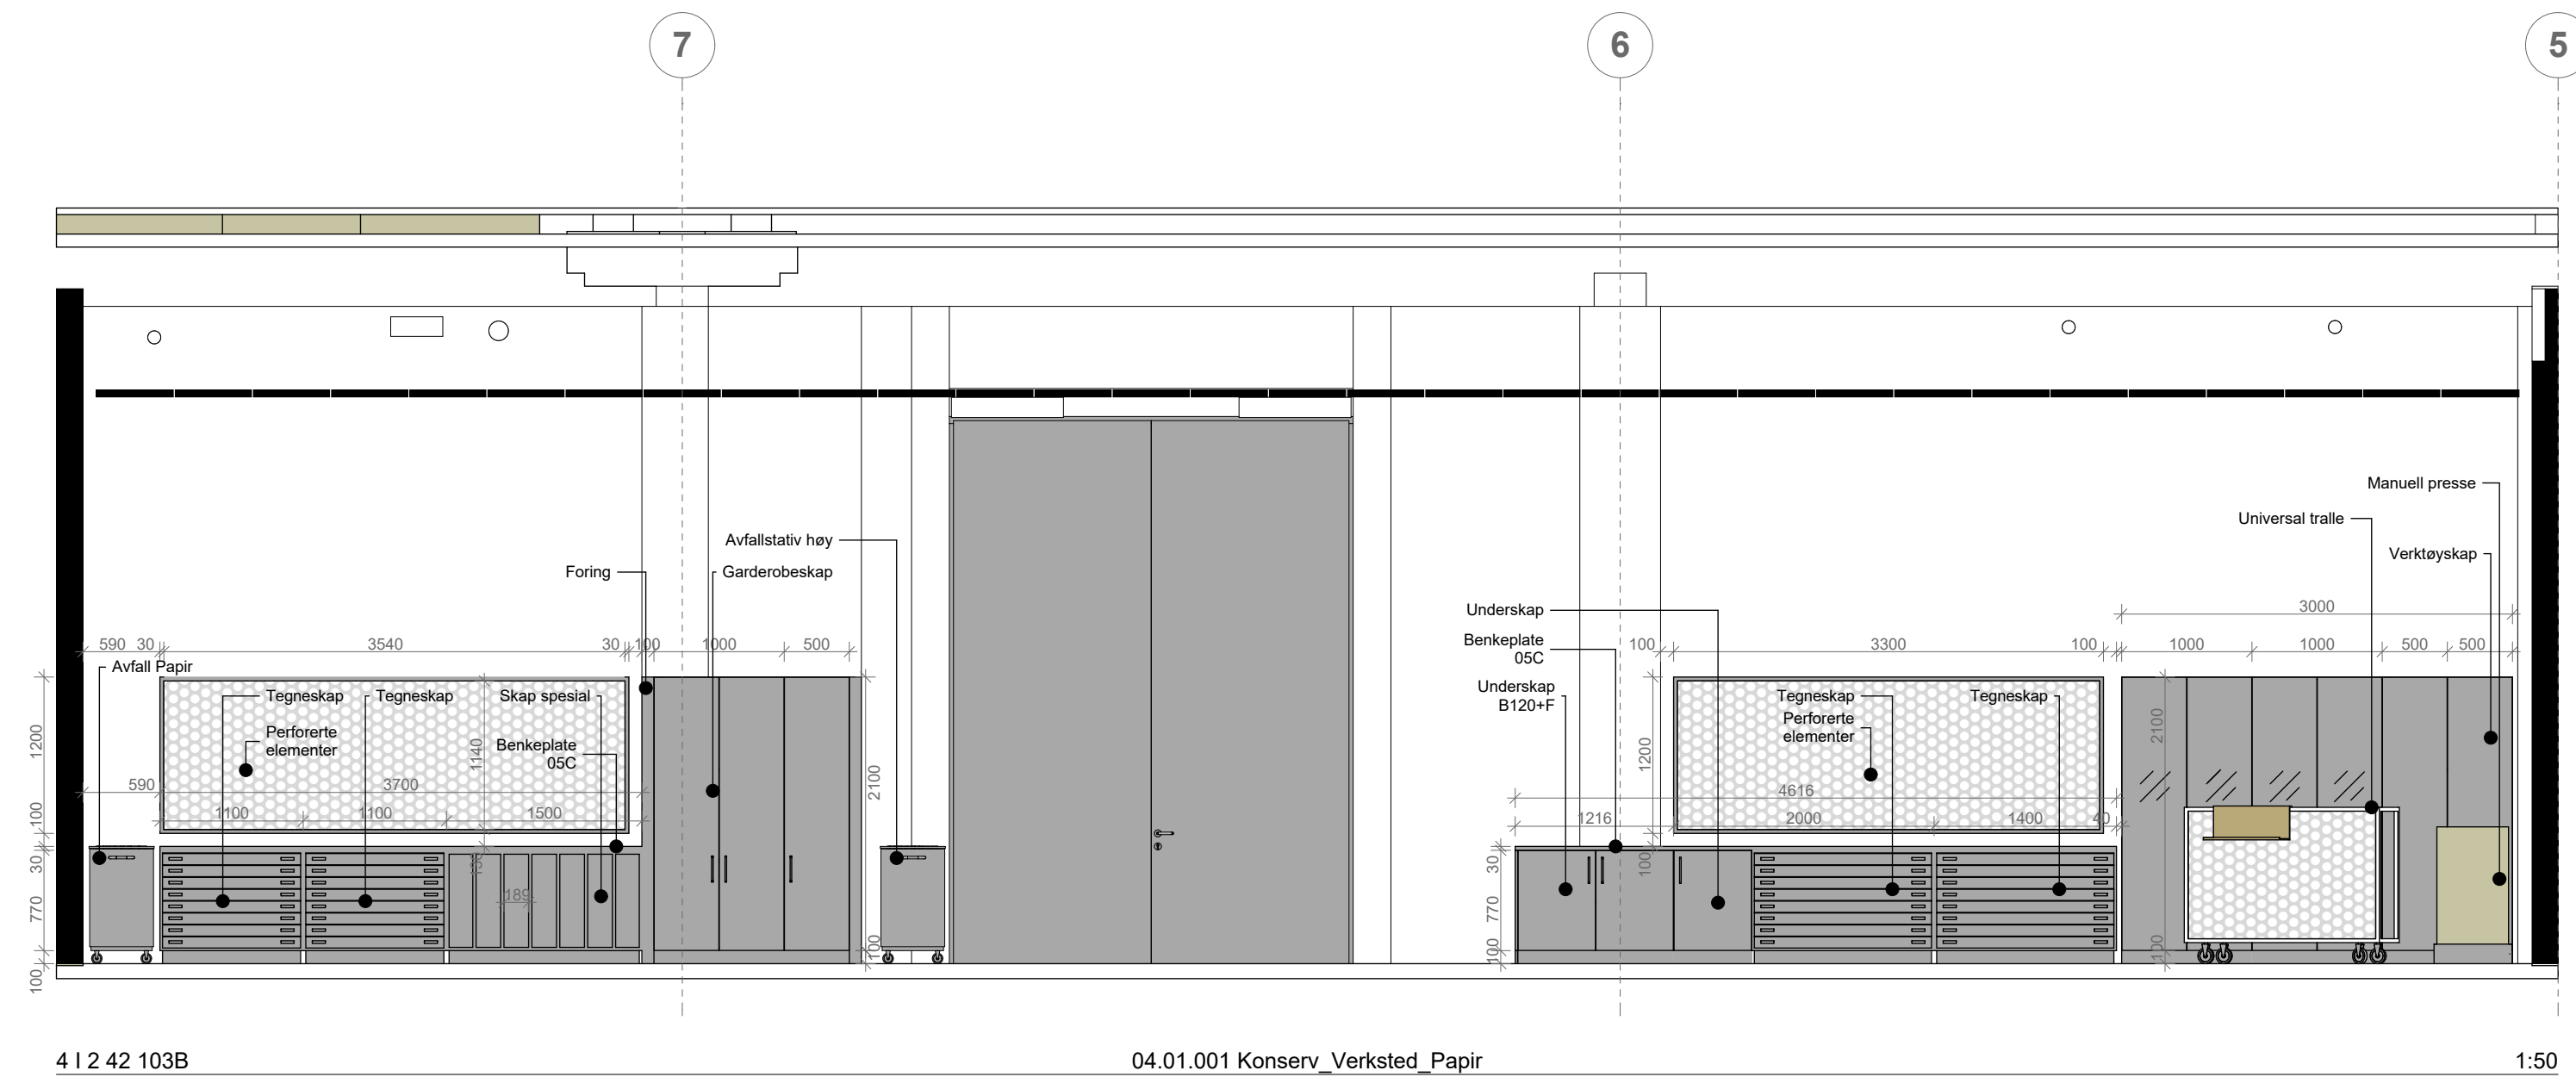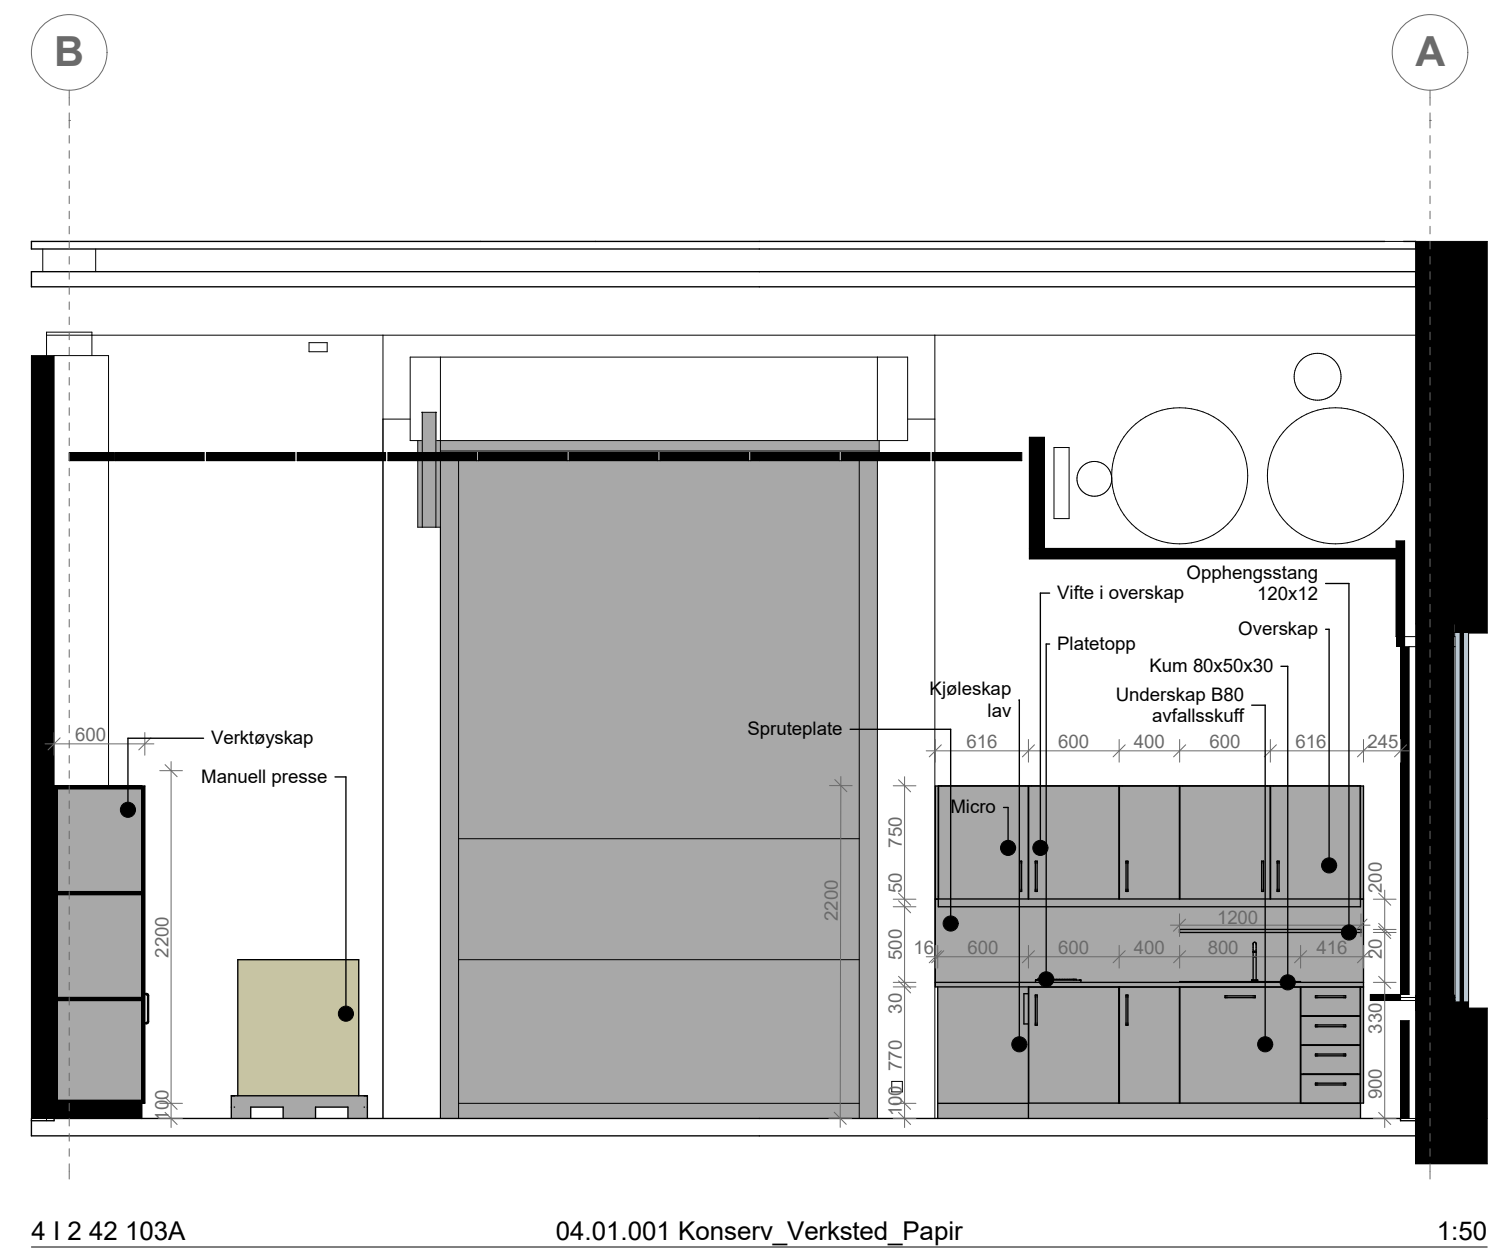


03	Justeringer innredning	25.05.18	S.H.	M.S.K.
02	Justeringer innredning	22.11.17	S.H.	M.S.K.
01	Justeringer innredning	03.10.17	S.H.	M.S.K.
00	Tegning opprettet	03.05.17	S.H.	M.S.K.
Rev. nr	Beskrivelse	Dato	Sign.	Kontroll

SB Tegningsnummer:									
Kompleks- nummer	Bygg- nummer	Etasje	Fag	System- kode	Type tegn.	Løpenr.	Prosj. fase	Rev.	Status
515	14586	04	I	2	42	103	8	03	G

Projekteringsgruppen: PG IARK: CADI + Kael's Studio CADI + kael's	Projekt nr. for projekterende/lev. 1003701
---	---

Mål kan avvike fra tegning. Alle mål må kontrolleres på byggeplass

Lokaliseringsfigur:

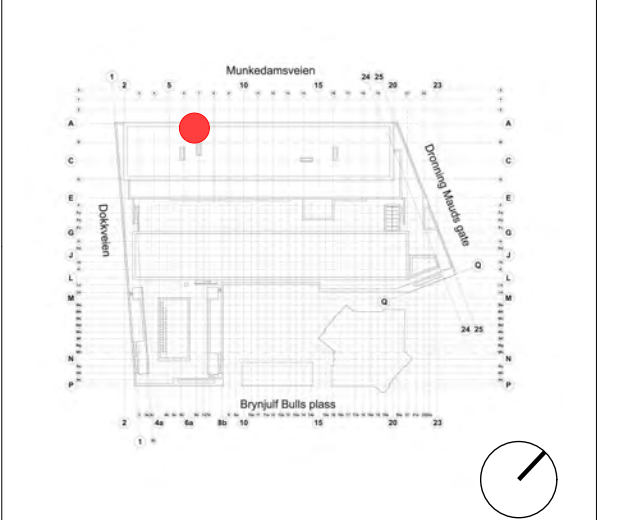

Fase: Detaljprosjekt

PROSJEKTNR. SB:
1003601


Titel: Nytt Nasjonalmuseum		Godkjent	
PLAN 04 ETG Oppriss		Kontrolltittel Kontroll S.H. M.S.K.	
Konservierungsverstedt Papir 04.01.001		Fibravn S15 14586 04 2 42 103	
		Dato 03.05.17	
		Målestokk 1:50 A1	
		Kontroll utførende Sign. Kontroll	
		Prosjekt nr. for prosjektledende	
		1003701	

SB Tegningsnummer:									
Kompleksnummer	Byggnummer	Etasje	Fag	Systemkode	Type tegn.	Løpenr.	Prosj. fase	Rev.	Status
515	14586	04	I	2	42	103	8	03	G

N.B: 3D Illustrasjoner er kun for å vise generelt oppsett for hver innredning og er ikke retningsgivende for mål, mengder, detaljløsninger eller andre løsninger.



04.01.001_Konserv_Verksted Papir_1

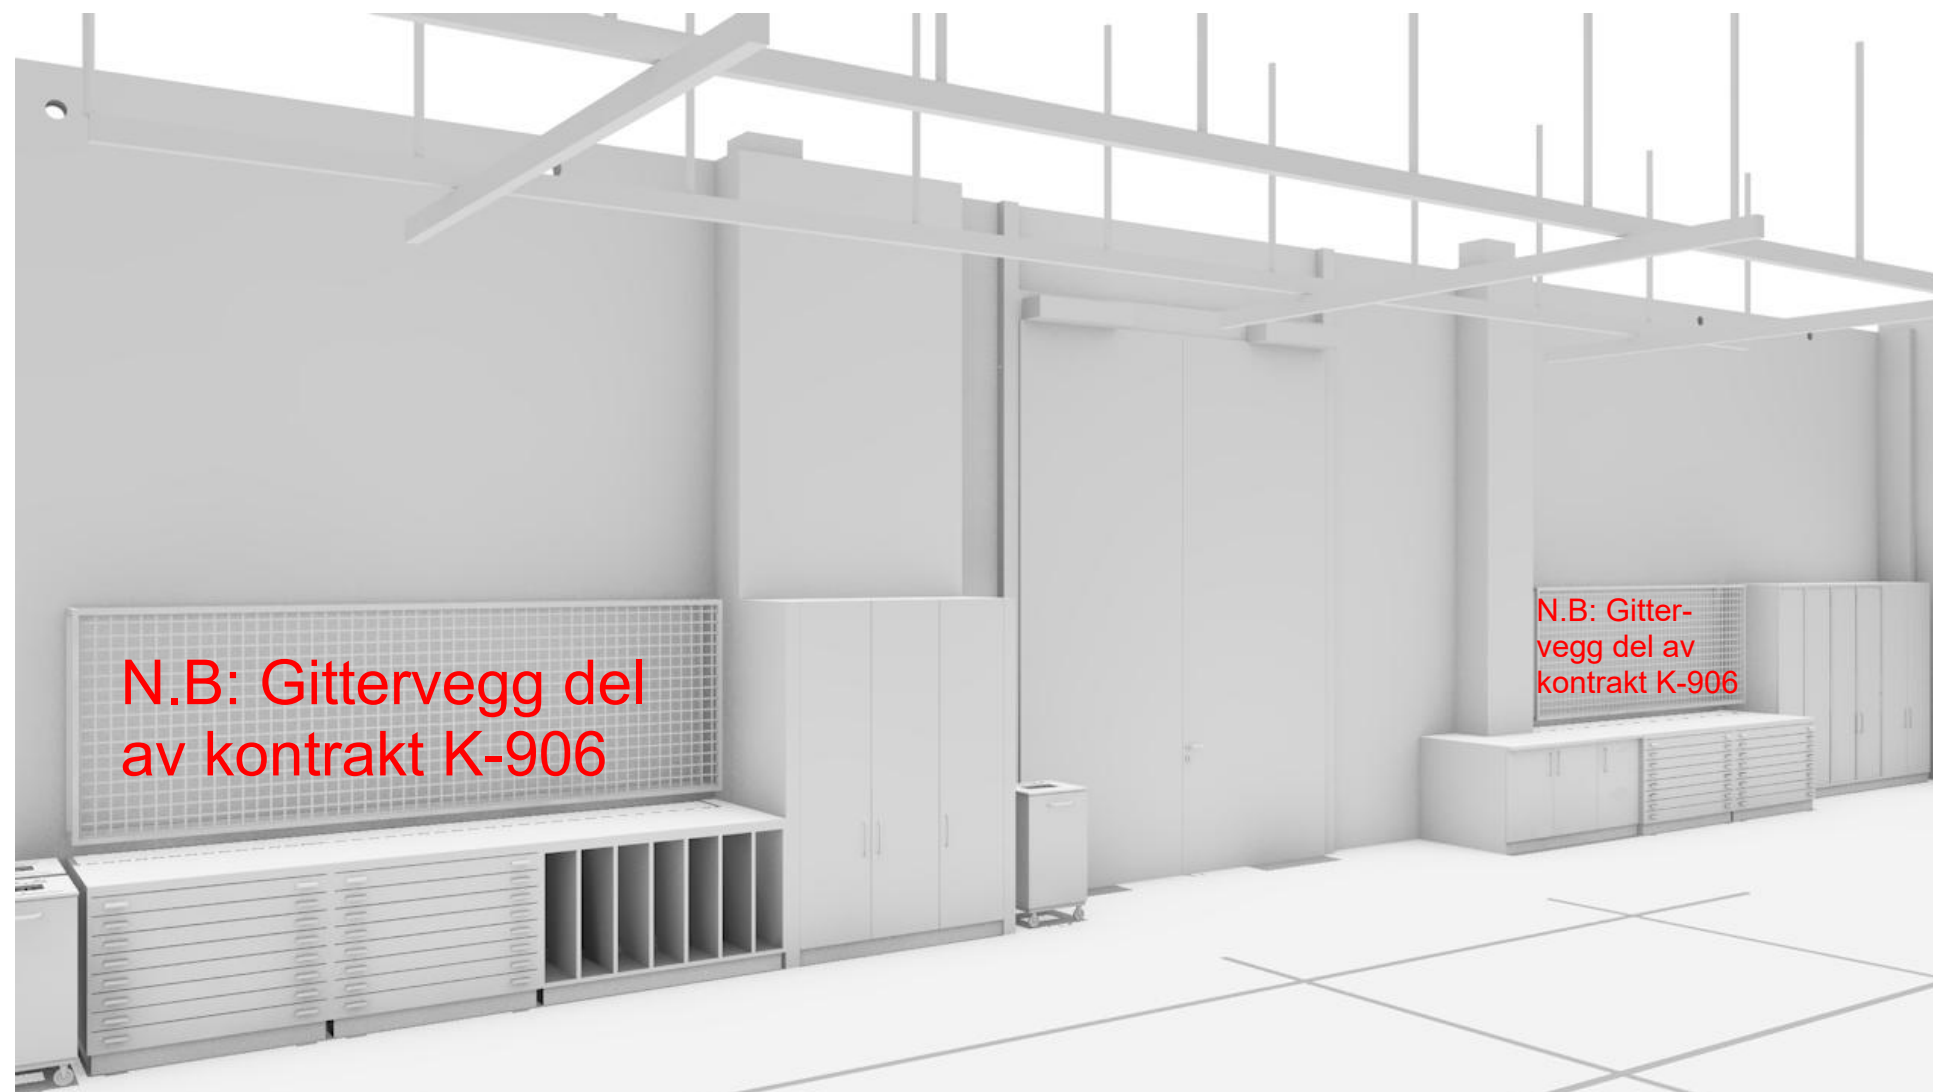


04.01.001_Konser_Verksted Papir_2

Rev. nr	Beskrivelse	Dato	Sign.	Kontroll					
SB Tegningsnummer:									
Kompleks-nummer	Bygg-nummer	Etasje	Fag	System-kode	Type tegn.	Løpenr.	Prosj fase	Rev.	Status
515	14586	04	I	2	3D	103	8	00	I
Prosjekteringsgruppen: PG IARK: CADI + Kael's Studio cadi+kaels							Prosjektnr. for prosjekterendelev. 1003701		
Mål kan avvike fra tegning. Alle mål må kontrolleres på byggeplass									
Lokaliseringsfigur: 									
Fase: Detaljprosjekt									
PROSJEKTNR. SB:  STATSBYGG 1003601									
Tittel: Nytt Nasjonalmuseum 3D 04 ETG Møbleringsplan Konserveringsverksted Papir 04.01.001							Godkjent Kontroll prosjekt. Sign. Kontroll S.H. M.S.K. Filnavn 3D Illustrasjon Dato 03.05.17 Målestokk 1:1,76 i A2 Kontroll utførende Sign. Kontroll Prosjektnr. for prosjekterendelev. 1003701		
SB Tegningsnummer:									
Kompleks-nummer	Bygg-nummer	Etasje	Fag	System-kode	Type tegn.	Løpenr.	Prosj fase	Rev.	Status
515	14586	04	I	2	3D	103	8	00	I



N.B -Må avklares ift. endelig himlingshøyde/løsning

[illegible]

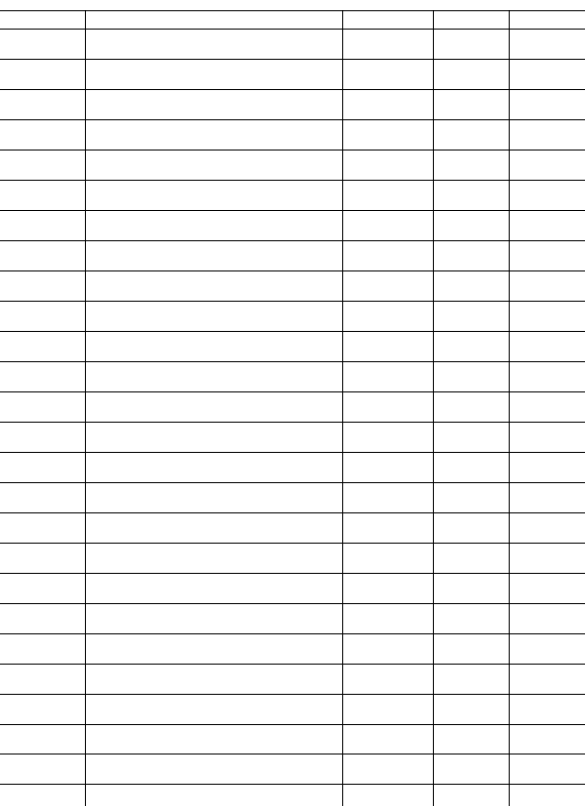

Kompleksnummer	Byggnummer	Etasje	Fag	Systemkode	Type tegn.	Løpnr.	Proj. fase	Rev.	Status
515	14586	04	1	2	61	102	8	01	G

PG MARK: CADI + Kaels Studio

CADI+kaels 1003701



Kontroll utfärande	
Sigs.	Kontroll

88 Tenthredinidae

Kompleks- nummer	Bygg- nummer	Etasje	Fag	System- kode	Type tegn.	Lapennr.	Proj. fase	Rev.	Status
515	14588	04	1	2	61	102	8	01	G

N.B: 3D Illustrasjoner er kun for å vise generelt oppsett for hver innredning og er ikke retningsgivende for mål, mengder, detaljløsninger eller andre løsninger.



N.B: Gittervegg del av kontrakt K-906

04.01.011_Konserv_Verksted Tekstil

Rev. nr	Beskrivelse	Dato	Sign.	Kontroll
SB Tegningsnummer:				
Kompleks-nummer	Bygg-nummer	Etasje	Fag	System-kode
515	14586	04	I	2

Prosjekteringsgruppen:	Prosjektnr. for prosjekterende/lev.
PG IARK: CADI + Kael's Studio	
cadi+kaels	1003701

Mål kan avvike fra tegning. Alle mål må kontrolleres på byggeplass




Fase: Detaljprosjekt

STATSBYGG	PROSJEKTNR. SB:
	1003601

Tittel:	Godkjent
Nytt Nasjonalmuseum	Kontroll prosjekt.
3D 04 ETG	Sign. Kontroll
Møbleringsplan	S.H. M.S.K.
Konserveringsverksted	Filnavn
Tekstil & Drakter	3D Illustrasjon
04.01.011	Dato
	09.05.18
	Målestokk
	1:0,96 i A2
	Kontroll utførende
	Sign. Kontroll
	Prosjektnr. for prosjekterende/lev.
	1003701

SB Tegningsnummer:				
Kompleks-nummer	Bygg-nummer	Etasje	Fag	System-kode
515	14586	04	I	2

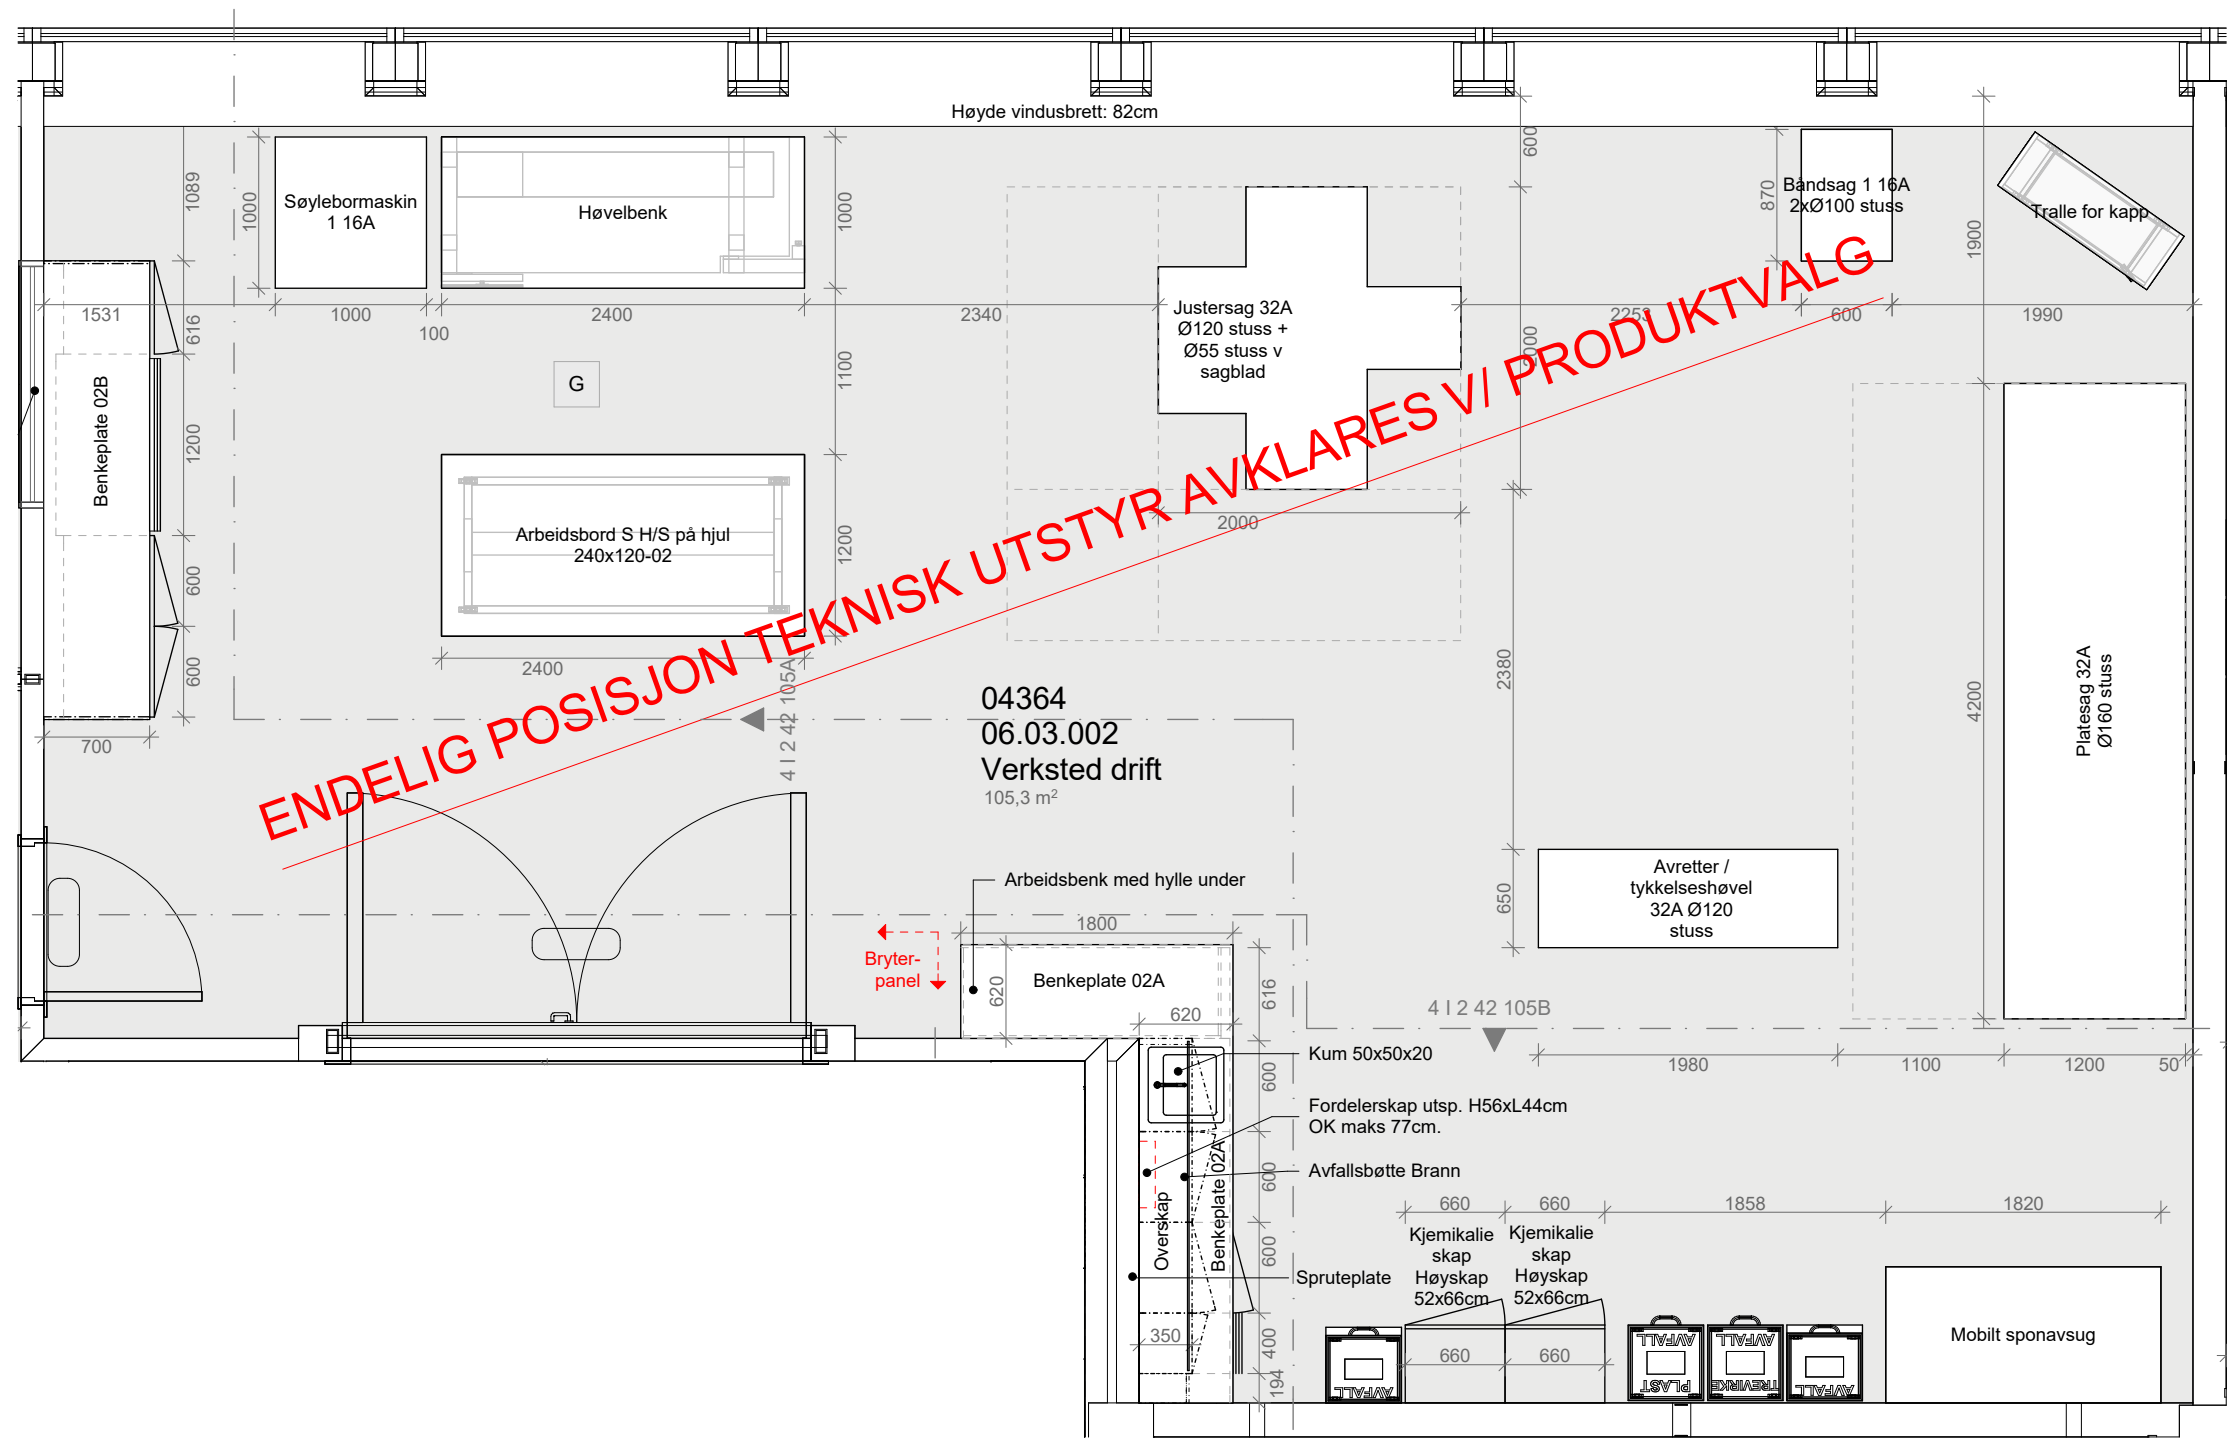

Se oppriss 515 14586 04 I 2 42 105 Verksted Drift (06.03.002) for detaljer

06	Justeringer innredning	25.05.18	S.H.	M.S.K.
05	Justeringer innredning	06.04.18	S.H.	M.S.K.
04	Justeringer innredning	07.03.18	S.H.	M.S.K.
03	Informasjon t. RIV/RIE	12.02.18	S.H.	M.S.K.
00	Tegning opprettet	03.05.17	S.H.	M.S.K.
Rev. nr	Beskrivelse	Dato	Sign.	Kontroll

SB Tegningsnummer:									
Kompleks-nummer	Bygg-nummer	Etasje	Fag	System-kode	Type tegn.	Løpenr.	Prosj. fase	Rev.	Status
515	14586	04	I	2	21	106	8	06	G

Prosjekteringsgruppen:

PG IARK: CADI + Kael's Studio

cadi+kaels

1003701

Prosjektnr. for prosjekterende/lev.

Mål kan avvike fra tegning. Alle mål må kontrolleres på byggeplass

Lokaliseringsfigur:

Fase: Detaljprosjekt

PROSJEKTNR. SB:

1003601

Tittel:
Nytt Nasjonalmuseum


PLAN 04 ETG
Møbleringsplan

Verksted Drift
06.03.002


Godkjent

Kontroll prosjekt.
Sign. Kontroll
S.H. M.S.K.
Filnavn
515 14586 04 I 2 21 106
Dato
03.05.17
Målestokk
1:50 i A3
Kontroll utførende
Sign. Kontroll
Prosjektnr. for prosjekterende/lev.
1003701

SB Tegningsnummer:									
Kompleks-nummer	Bygg-nummer	Etasje	Fag	System-kode	Type tegn.	Løpenr.	Prosj. fase	Rev.	Status
515	14586	04	I	2	21	106	8	06	G

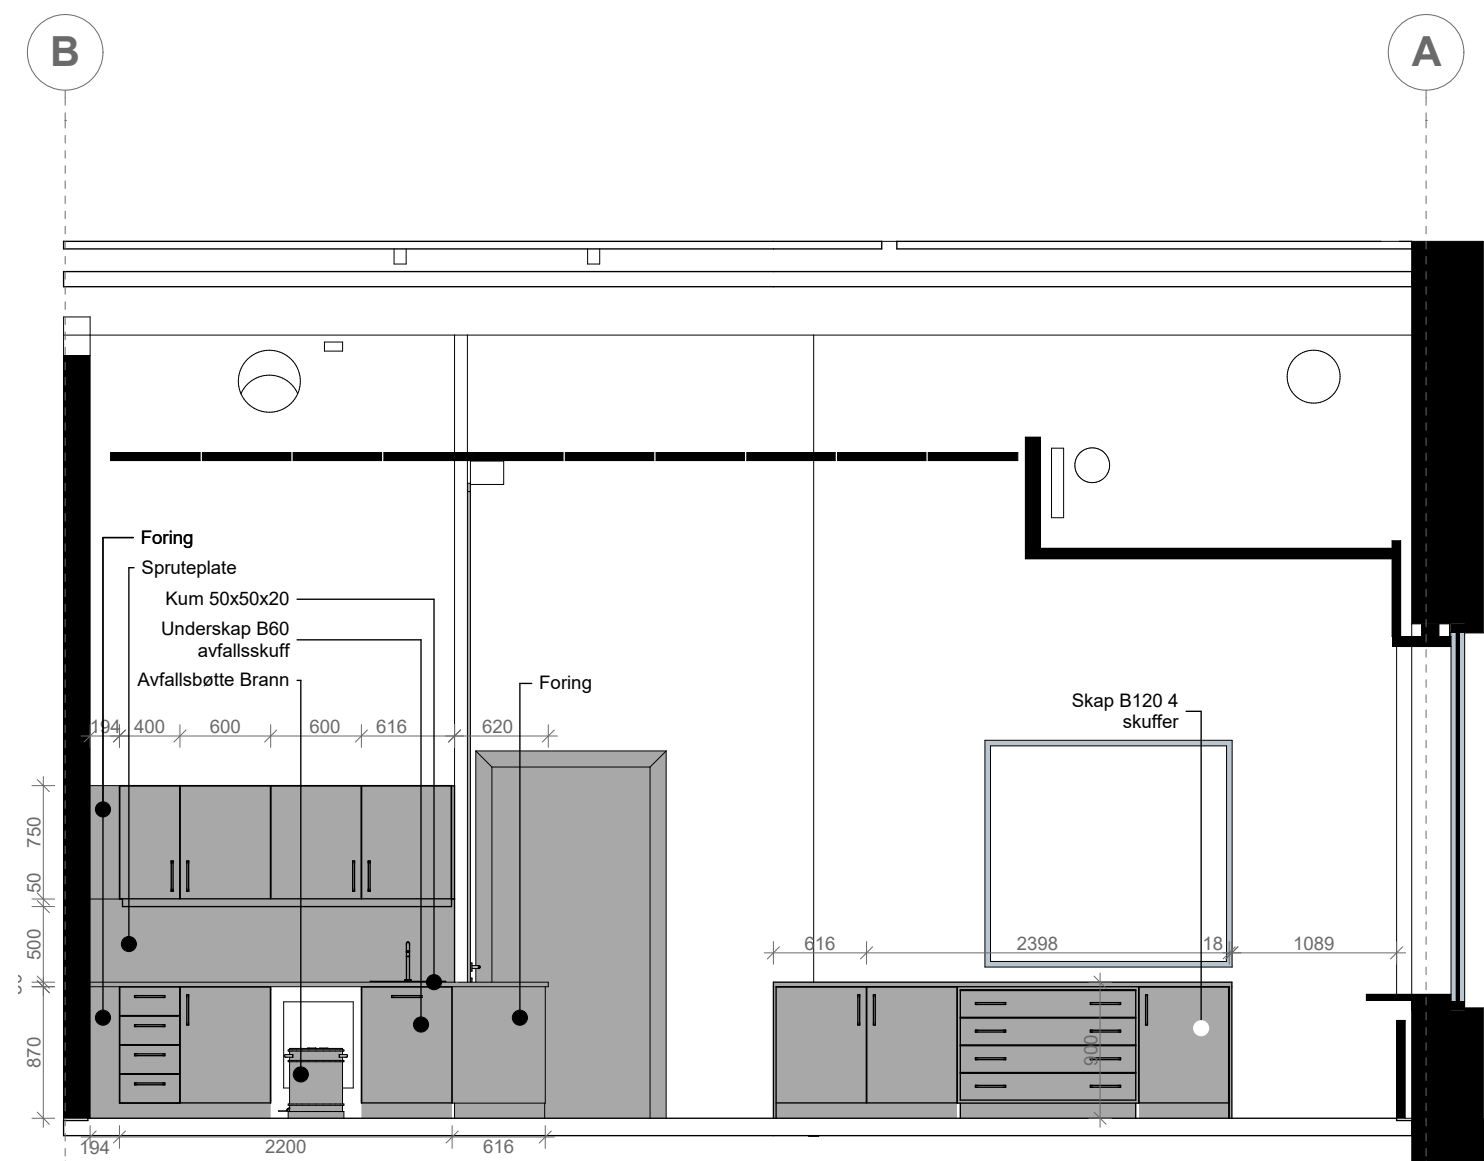

4 | 2 42 105A 06.03.002 Verksted_Drift 1:50

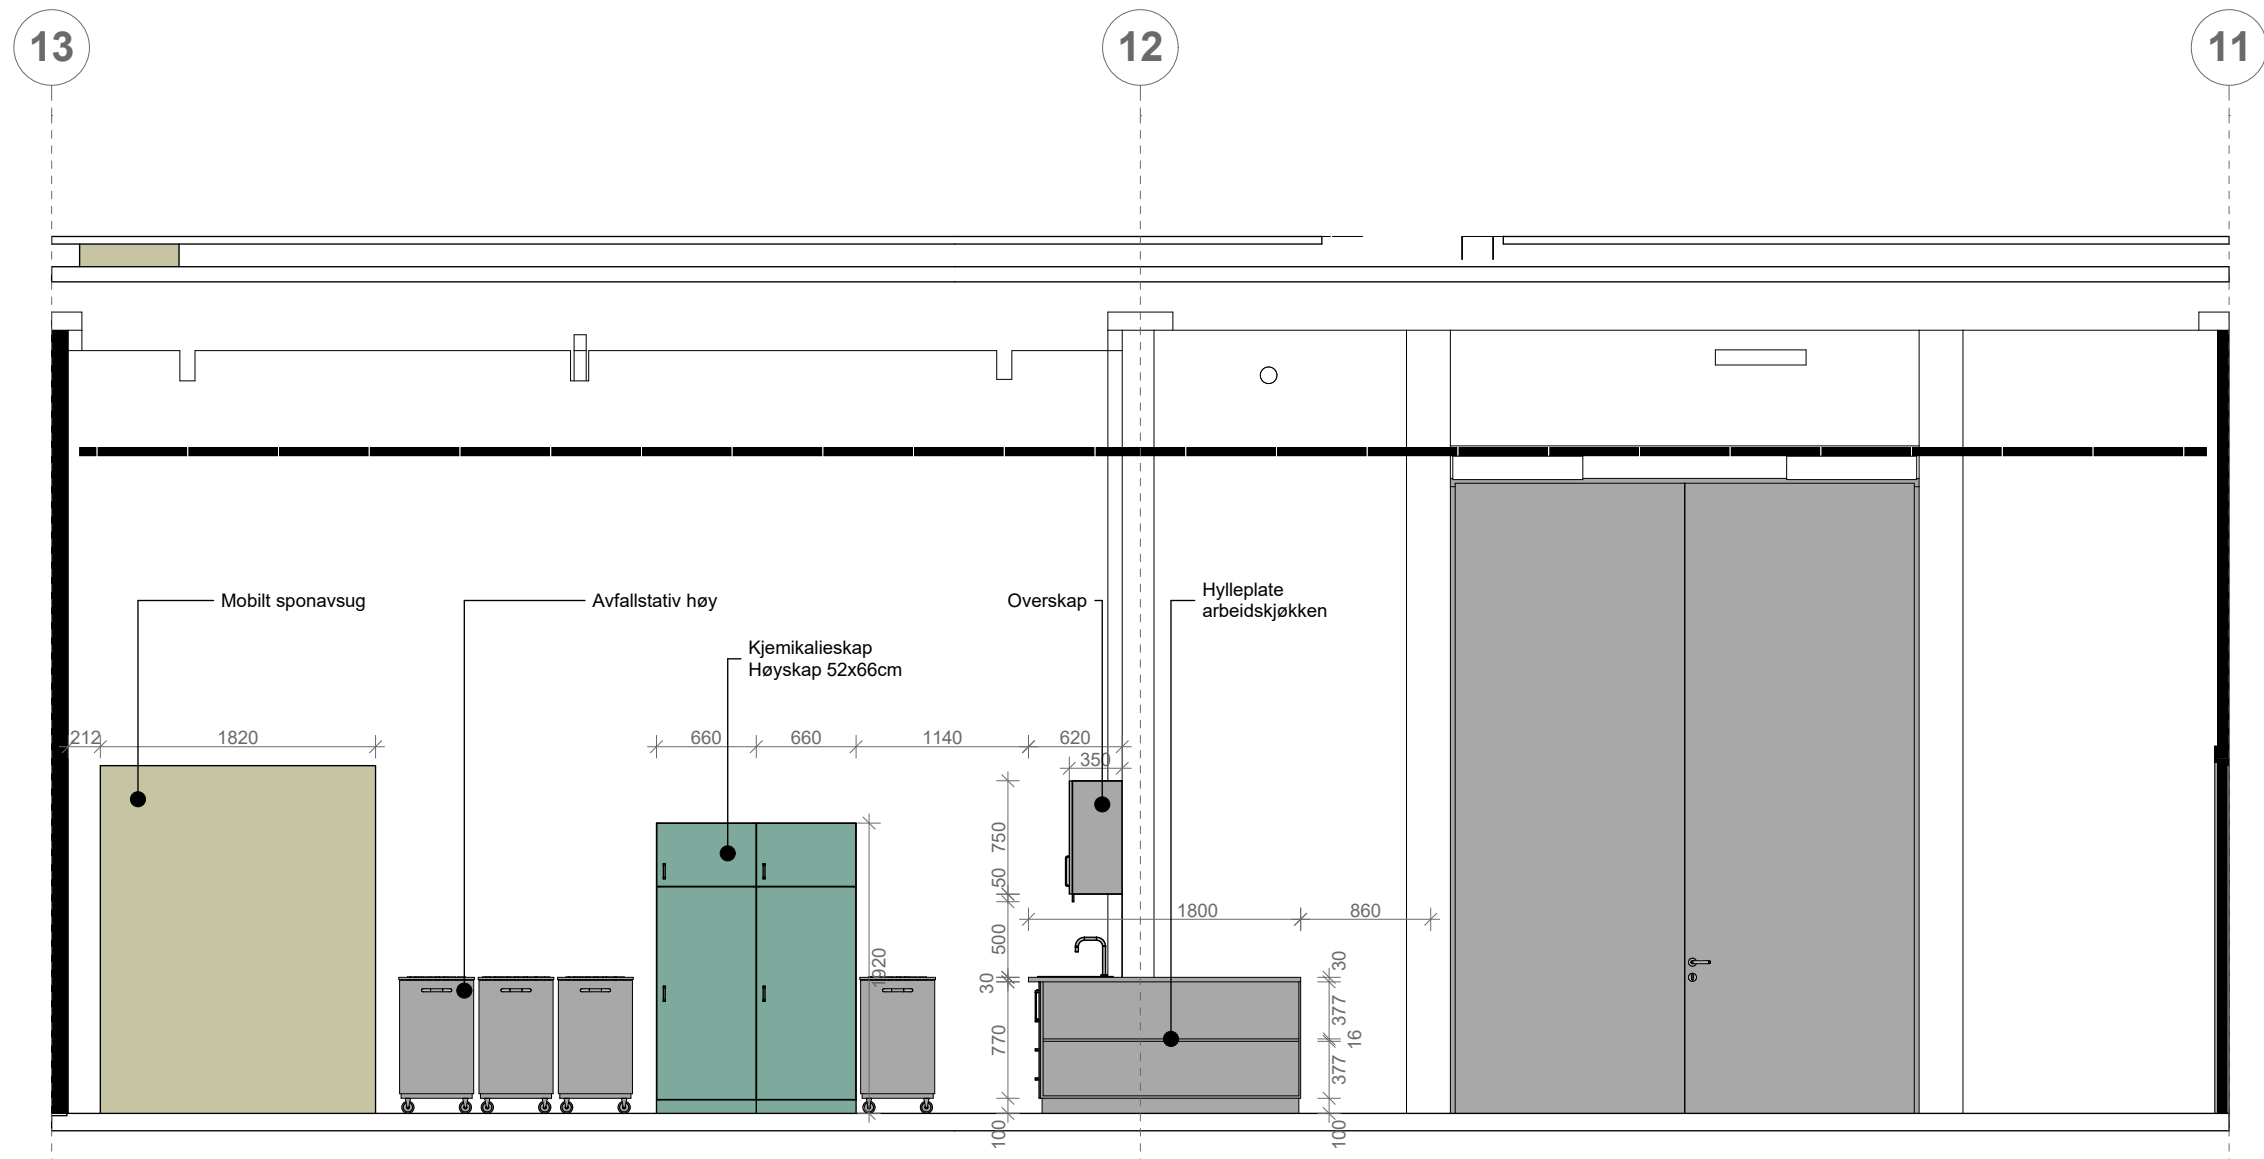

4 | 2 42 105B 06.03.002 Verksted_Drift 1:50

Se plan 515 14586 04 | 2 21 106 Verksted Drift (06.03.002) for detaljer

N.B: Endelig posisjoner BUT utstyr vil bli justert v/ produktvalg

04	Justeringer innredning	25.05.18	S.H.	M.S.K.	
03	Justeringer innredning	20.02.18	S.H.	M.S.K.	
02	Justeringer innredning	22.11.17	S.H.	M.S.K.	
01	Justeringer innredning	03.10.17	S.H.	M.S.K.	
00	Tegning opprettet	03.05.17	S.H.	M.S.K.	

Rev. nr	Beskrivelse					Dato	Sign.	Kontroll	
SB Tegningsnummer:									
Kompleksnummer	Byggnummer	Etasje	Fag	Systemkode	Type tegn.	Løpenr.	Prosj. fase	Rev.	Status
515	14586	04	I	2	42	105	8	04	G

Prosjekteringsgruppen:

PG IARK: CADI + Kael's Studio

cadi+kaels

1003701

Prosjektnr. for prosjekterende/lev.

Mål kan avvike fra tegning. Alle mål må kontrolleres på byggeplass



Fase: Detaljprosjekt

PROSJEKTNR. SB:


STATSBYGG

1003601

Tittel:		Godkjent	
Nytt Nasjonalmuseum		Kontroll prosjekt.	
PLAN 04 ETG		Sign.	Kontroll
Oppriss		S.H.	M.S.K.
Verksted Drift		Filnavn	
06.03.002		515 14586 04 2 42 105	
		Dato	
		03.05.17	
		Målestokk	
		1:50 i A2	
		Kontroll utførende	
		Sign.	Kontroll
		Prosjektnr. for prosjekterende/lev.	
		1003701	

SB Tegningsnummer:									
Kompleks-nummer	Bygg-nummer	Etasje	Fag	System-kode	Type tegn.	Løpenr.	Prosj. fase	Rev.	Status
515	14586	04	I	2	42	105	8	04	G

N.B: 3D Illustrasjoner er kun for å vise generelt oppsett for hver innredning og er ikke retningsgivende for mål, mengder, detaljløsninger eller andre løsninger.

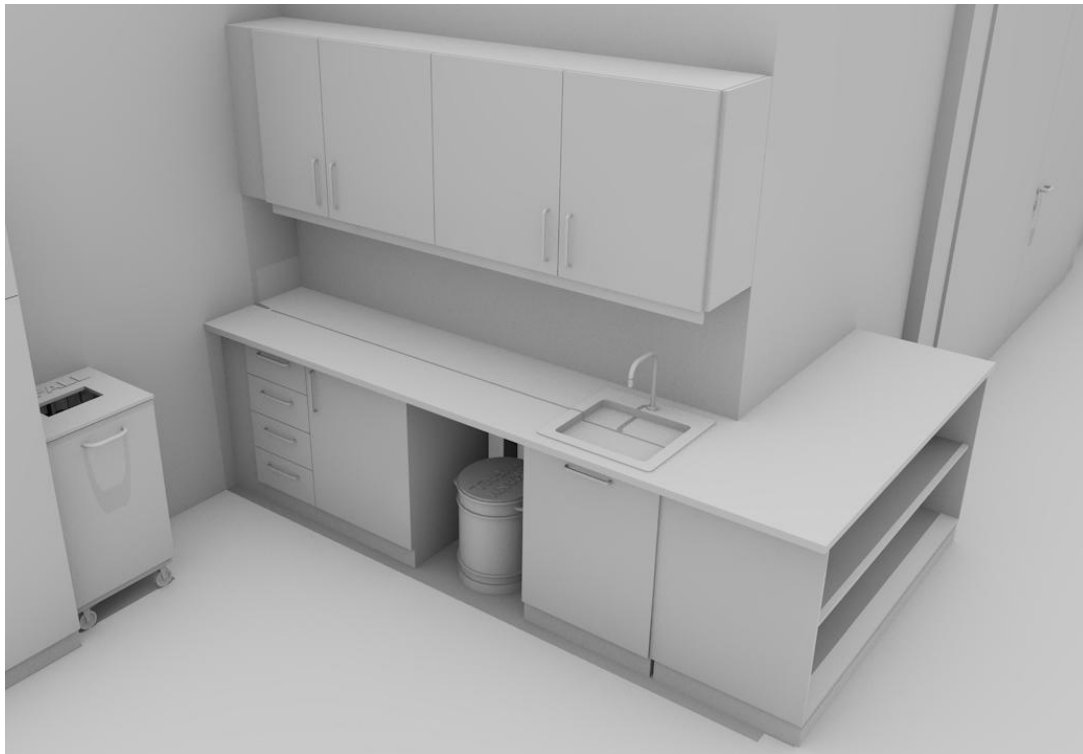


06.03.002_Verksted Drift_1




06.03.002_Verksted Drift_2

Rev. nr	Beskrivelse					Dato	Sign.	Kontroll				
SB Tegningsnummer:												
Kompleks-nummer	Bygg-nummer	Etasje	Fag	System-kode	Type tegn.	Løpenr.	Prosj.fase	Rev.	Status			
515	14586	04	I	2	3D	107	8 00	I				
Prosjekteringsgruppen:							Prosjektnr. for prosjekterende/lev.					
PG IARK: CADI + Kael's Studio							1003701					
cadi+kaels							1003701					
Mål kan avvike fra tegning. Alle mål må kontrolleres på byggeplass												
Lokaliseringsfigur:												
Fase: Detaljprosjekt												
PROSJEKTNR. SB:												
STATSBYGG 1003601												
Tittel:							Godkjent					
Nytt Nasjonalmuseum							Kontroll prosjekt.					
3D 04 ETG							Sign.	Kontroll				
Møbleringsplan							S.H.	M.S.K.				
Verksted Drift							Filnavn					
06.03.002							3D Illustrasjon					
							Dato					
							09.05.18					
							Målestokk					
							1:2,55, i A3					
							Kontroll					
							1003701					
SB Tegningsnummer:												
Kompleks-nummer	Bygg-nummer	Etasje	Fag	System-kode	Type tegn.	Løpenr.	Prosj.fase	Rev.	Status			
515	14586	04	I	2	3D	107	8 00	I				

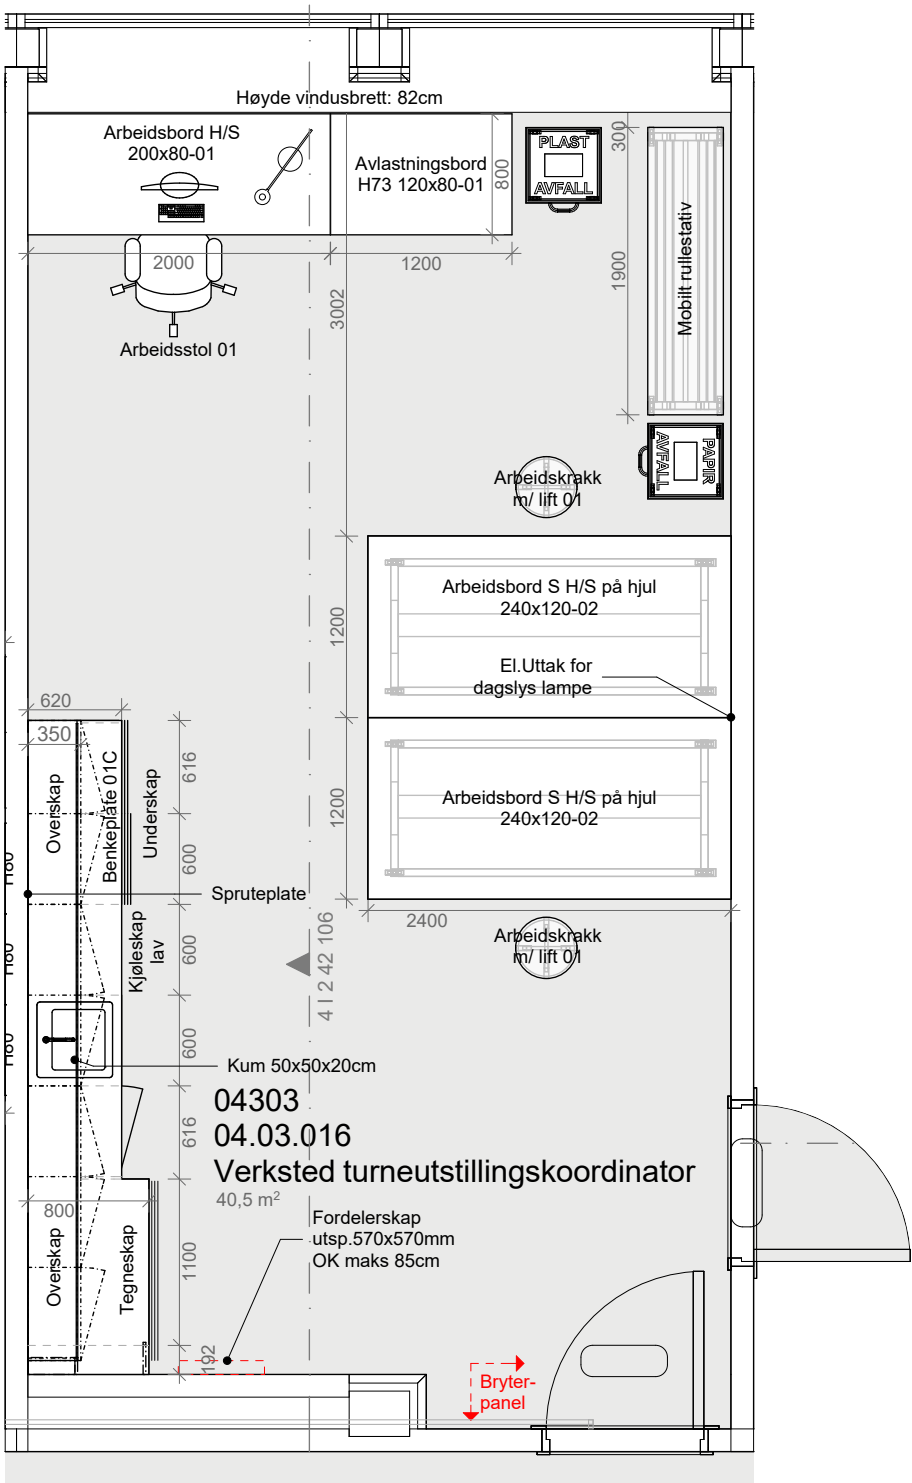



Se oppriss 515 14586 04 I 2 42 106 Verksted Turneutstill Koordinator (04.03.016) for detaljer

03	Justeringer innredning	25.05.18	S.H.	M.S.K.					
02	Justeringer innredning	22.11.17	S.H.	M.S.K.					
01	Justeringer innredning	03.10.17	S.H.	M.S.K.					
00	Tegning opprettet	03.05.17	S.H.	M.S.K.					
Rev. nr	Beskrivelse	Dato	Sign.	Kontroll					
SB Tegningsnummer:									
Kompleks-nummer	Bygg-nummer	Etasje	Fag	System-kode	Type tegn.	Løpenr.	Prosj. fase	Rev.	Status
515	14586	04	I	2	21	108	8	03	G
Prosjekteringsgruppen:							Prosjektnr. for prosjekterende/lev.		
PG IARK: CADI + Kael's Studio							1003701		
cadi+kaels							1003701		
Mål kan avvike fra tegning. Alle mål må kontrolleres på byggeplass									
Lokaliseringsfigur:									
 									
Fase: Detaljprosjekt									
PROSJEKTNR. SB: 1003601									
Tittel: Nytt Nasjonalmuseum							Godkjent		
PLAN 04 ETG Møbleringsplan							Kontroll prosjekt.		
Verksted Turneutstillings-koordinator 04.03.016							Sign. S.H.		Kontroll M.S.K.
							Filnavn 515 14586 04 I 2 21 108		
							Dato 03.05.17		
							Målestokk 1:50 i A3		
							Kontroll utførende		
							Sign.		Kontroll
							Prosjektnr. for prosjekterende/lev. 1003701		
SB Tegningsnummer:									
Kompleks-nummer	Bygg-nummer	Etasje	Fag	System-kode	Type tegn.	Løpenr.	Prosj. fase	Rev.	Status
515	14586	04	I	2	21	108	8	03	G

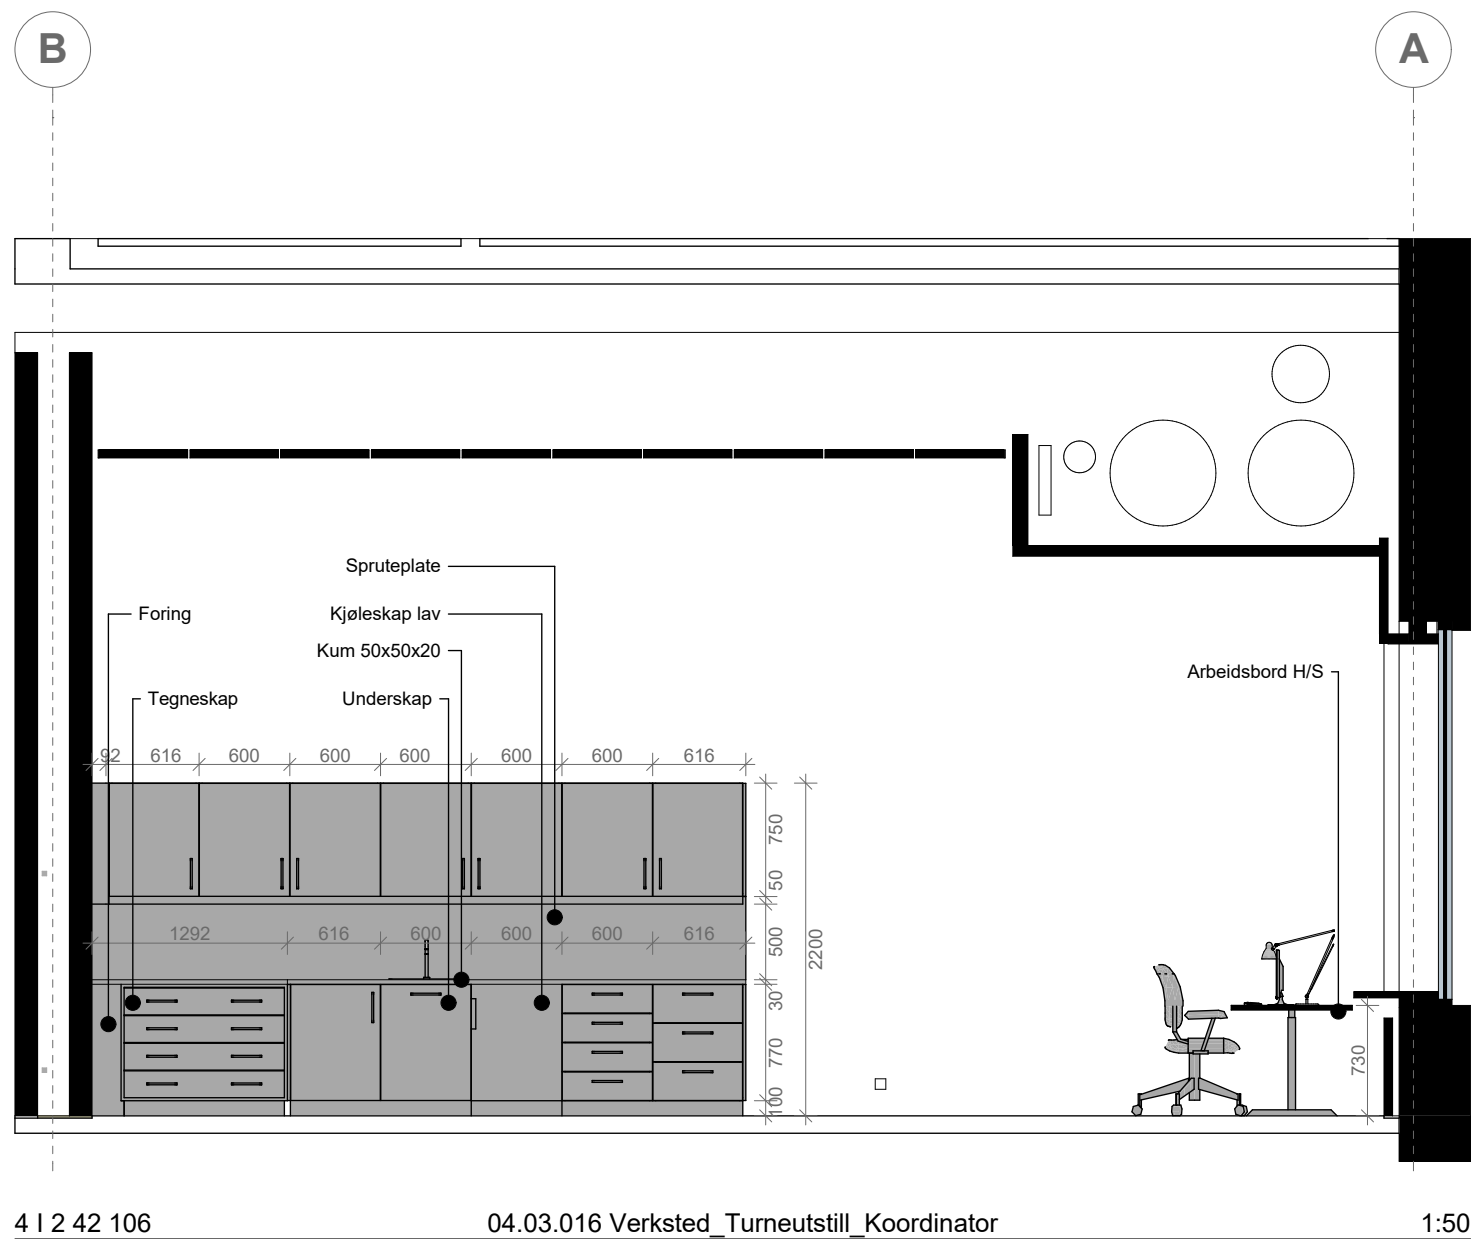

Se plan 515 14586 04 | 2 21 108 Verksted Turneutstill Koordinator (04.03.016) for detaljer

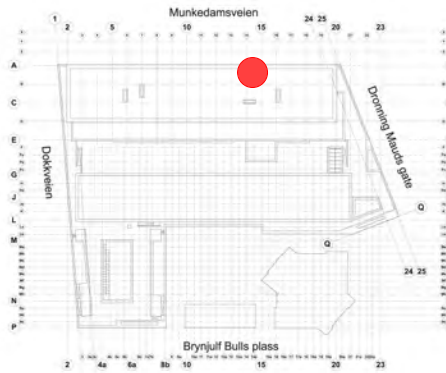02	Justeringer innredning	25.05.18	S.H.	M.S.K.					
01	Justeringer innredning	03.10.17	S.H.	M.S.K.					
00	Tegning opprettet	03.05.17	S.H.	M.S.K.					
Rev. nr	Beskrivelse	Dato	Sign.	Kontroll					
SB Tegningsnummer:									
Kompleks-nummer	Bygg-nummer	Etasje	Fag	System-kode	Type tegn.	Løpenr.	Prosj. fase	Rev.	Status
515	14586	04	I	2	42	106	8	02	G
Prosjekteringsgruppen:							Prosjektnr. for prosjekterende/lev.		
PG IARK: CADI + Kael's Studio							1003701		
cadi+kaels							1003701		
Mål kan avvike fra tegning. Alle mål må kontrolleres på byggeplass									
Lokaliseringsfigur:									
 									
Fase: Detaljprosjekt									
PROSJEKTNR. SB:									
STATSBYGG 1003601									
Tittel:							Godkjent		
Nytt Nasjonalmuseum							Kontroll prosjekt.		
PLAN 04 ETG							Sign.	Kontroll	
Oppriss							S.H.	M.S.K.	
Verksted							Filnavn		
Turneutstillings-							515 14586 04 2 42 106		
koordinator 04.03.016							Dato		
							03.05.17		
							Målestokk		
							1:50 i A3		
							Kontroll utførende		
							Sign.	Kontroll	
							Prosjektnr. for prosjekterende/lev.		
							1003701		
SB Tegningsnummer:									
Kompleks-nummer	Bygg-nummer	Etasje	Fag	System-kode	Type tegn.	Løpenr.	Prosj. fase	Rev.	Status
515	14586	04	I	2	42	106	8	02	G

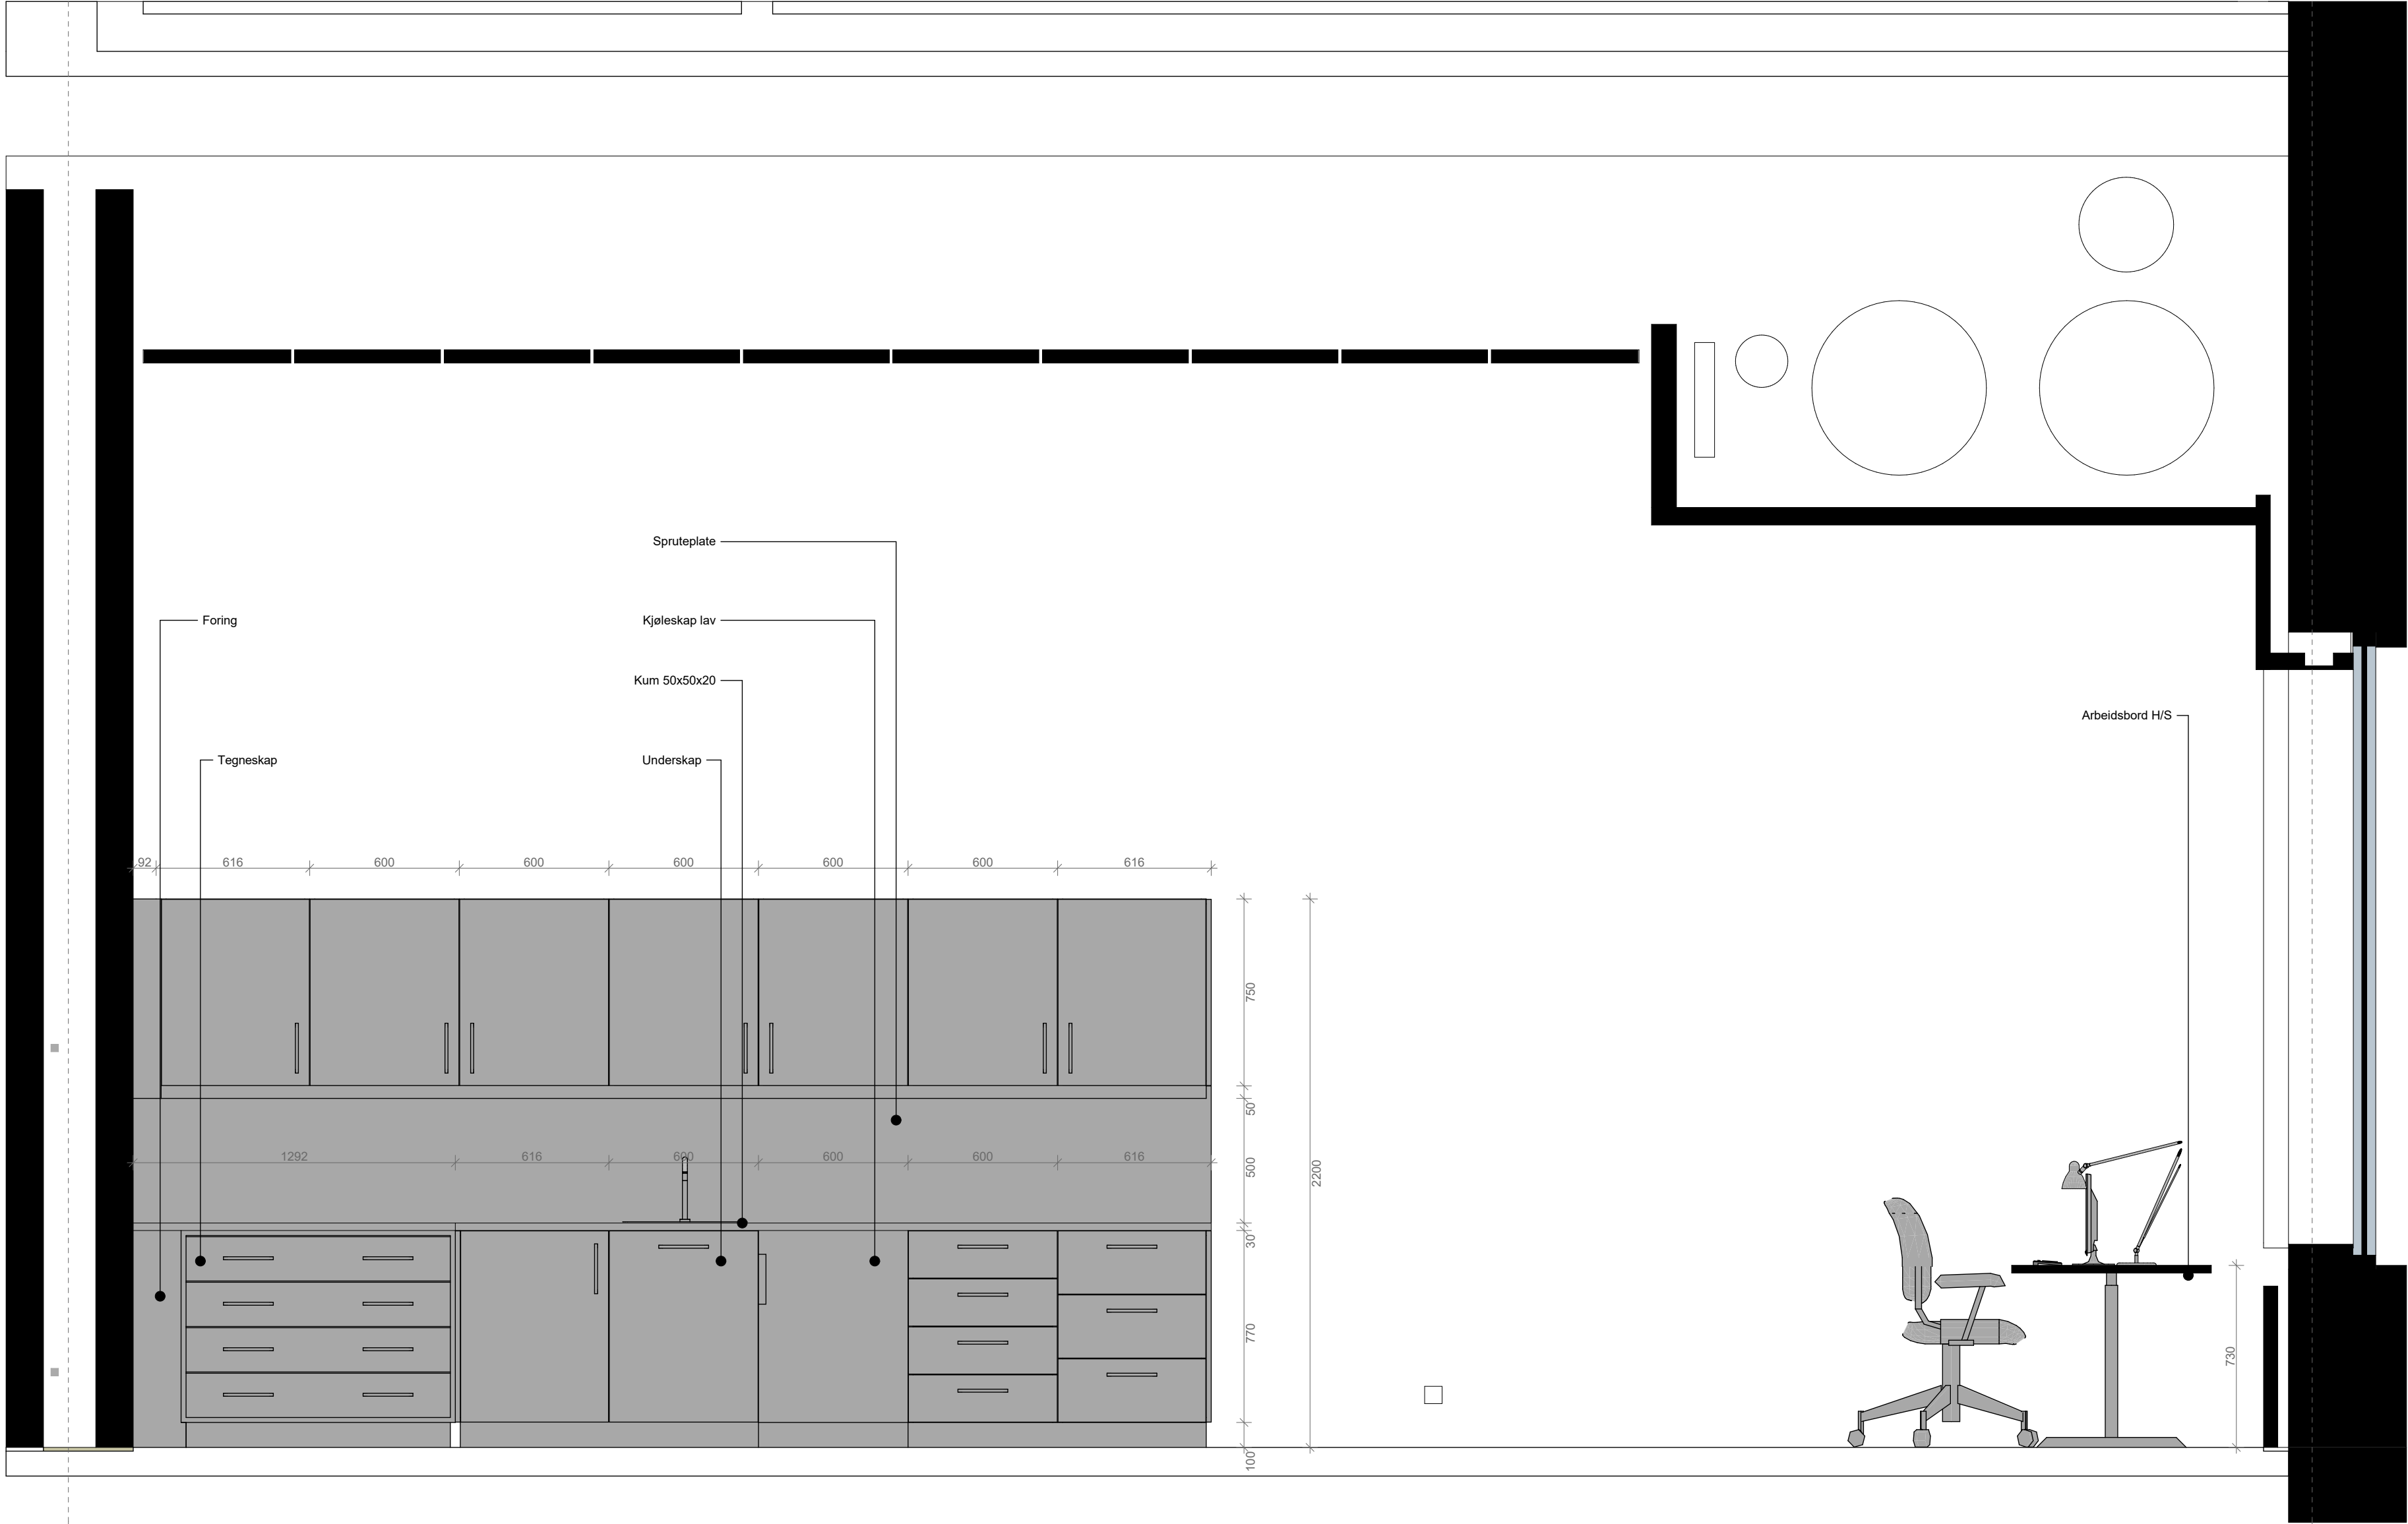

SB Tegningsnummer:									
Kompleksnummer	Byggnummer	Etasje	Fag	Systemkode	Type tegn.	Lepernr.	Proj. fase	Rev.	Status
515	14586	04	I	2	61	104	8	01	G

Mål kan avvike fra tegning. Alle mål må kontrolleres på byggeplass

Fase: Detaljprosjekt

Tittel:		Godkjent	
Nytt Nasjonalmuseum			
PLAN 04 ETG		Kontrollt. prosjekt.	
Oppriss		Sign.	Kontrollt.
		S.H.	M.S.K.
Verksted		Finnam	
Turneustillings-		515 14506 14 2 61 104	
koordinatør 04.03.016		Date	
		03.05.17	
		Målestokk	
		1:20	
		i A1	
		Kontrollt. utførelse	
		Sign.	Kontrollt.
		Prosjektfor. for prosjekterende/rev.	
		1003701	

SB Tegningsnummer:									
Kompleksnummer	Byggnummer	Etasje	Fag	Systemkode	Type tegn.	Løpenr.	Prosj. fase	Rev.	Status
515	14586	04	I	2	61	104	8	01	G

N.B: 3D Illustrasjoner er kun for å vise generelt oppsett for hver innredning og er ikke retningsgivende for mål, mengder, detaljløsninger eller andre løsninger.




04.03.016_Verksted Turneutst. kordinator

Rev. nr	Beskrivelse	Dato	Sign.	Kontroll					
SB Tegningsnummer:									
Kompleks-nummer	Bygg-nummer	Etasje	Fag	System-kode	Type tegn.	Løpenr.	Prosj.fase	Rev.	Status
515	14586	04	I	2	3D	109	8	00	I
Prosjekteringsgruppen:							Prosjektnr. for prosjekterende/lev.		
PG IARK: CADI + Kael's Studio							1003701		
CADI+kaels							1003701		
Mål kan avvike fra tegning. Alle mål må kontrolleres på byggeplass									
Lokaliseringsfigur:									
Fase: Detaljprosjekt									
PROSJEKTNR. SB:									
STATSBYGG 1003601									
Tittel:							Godkjent		
Nytt Nasjonalmuseum							Kontroll prosjekt.		
3D 04 ETG							Sign. Kontroll		
Møbleringsplan							S.H. M.S.K.		
Verksted							Filnavn		
Turneutstillings-							3D Illustrasjon		
koordinator 04.03.016							Dato		
							09.05.18		
							Målestokk		
							1:1,50 i A3		
							Kontroll utførende		
							Sign. Kontroll		
							Prosjektnr. for prosjekterende/lev.		
							1003701		
SB Tegningsnummer:									
Kompleks-nummer	Bygg-nummer	Etasje	Fag	System-kode	Type tegn.	Løpenr.	Prosj.fase	Rev.	Status
515	14586	04	I	2	3D	109	8	00	I



 STATSBYGG		PROSJEKTNR. 12 1003601	
Tittel: Nytt Nasjonalmuseum		Godkjent	
PLAN 04 ETG Møbleringsplan		Kontrollert. Sign. Kontroll S.H. M.S.K.	
Verksted Montering 04.03.005		Filnavn 515 14586 04 1 2 21 109	
		Dato 03.05.17	
		Målestokk 1:50 i A2	
		Kontroll utførende	
		Sign.	Kontroll
		Prosjektnr. for prosjekterende/lev.	
		1003701	

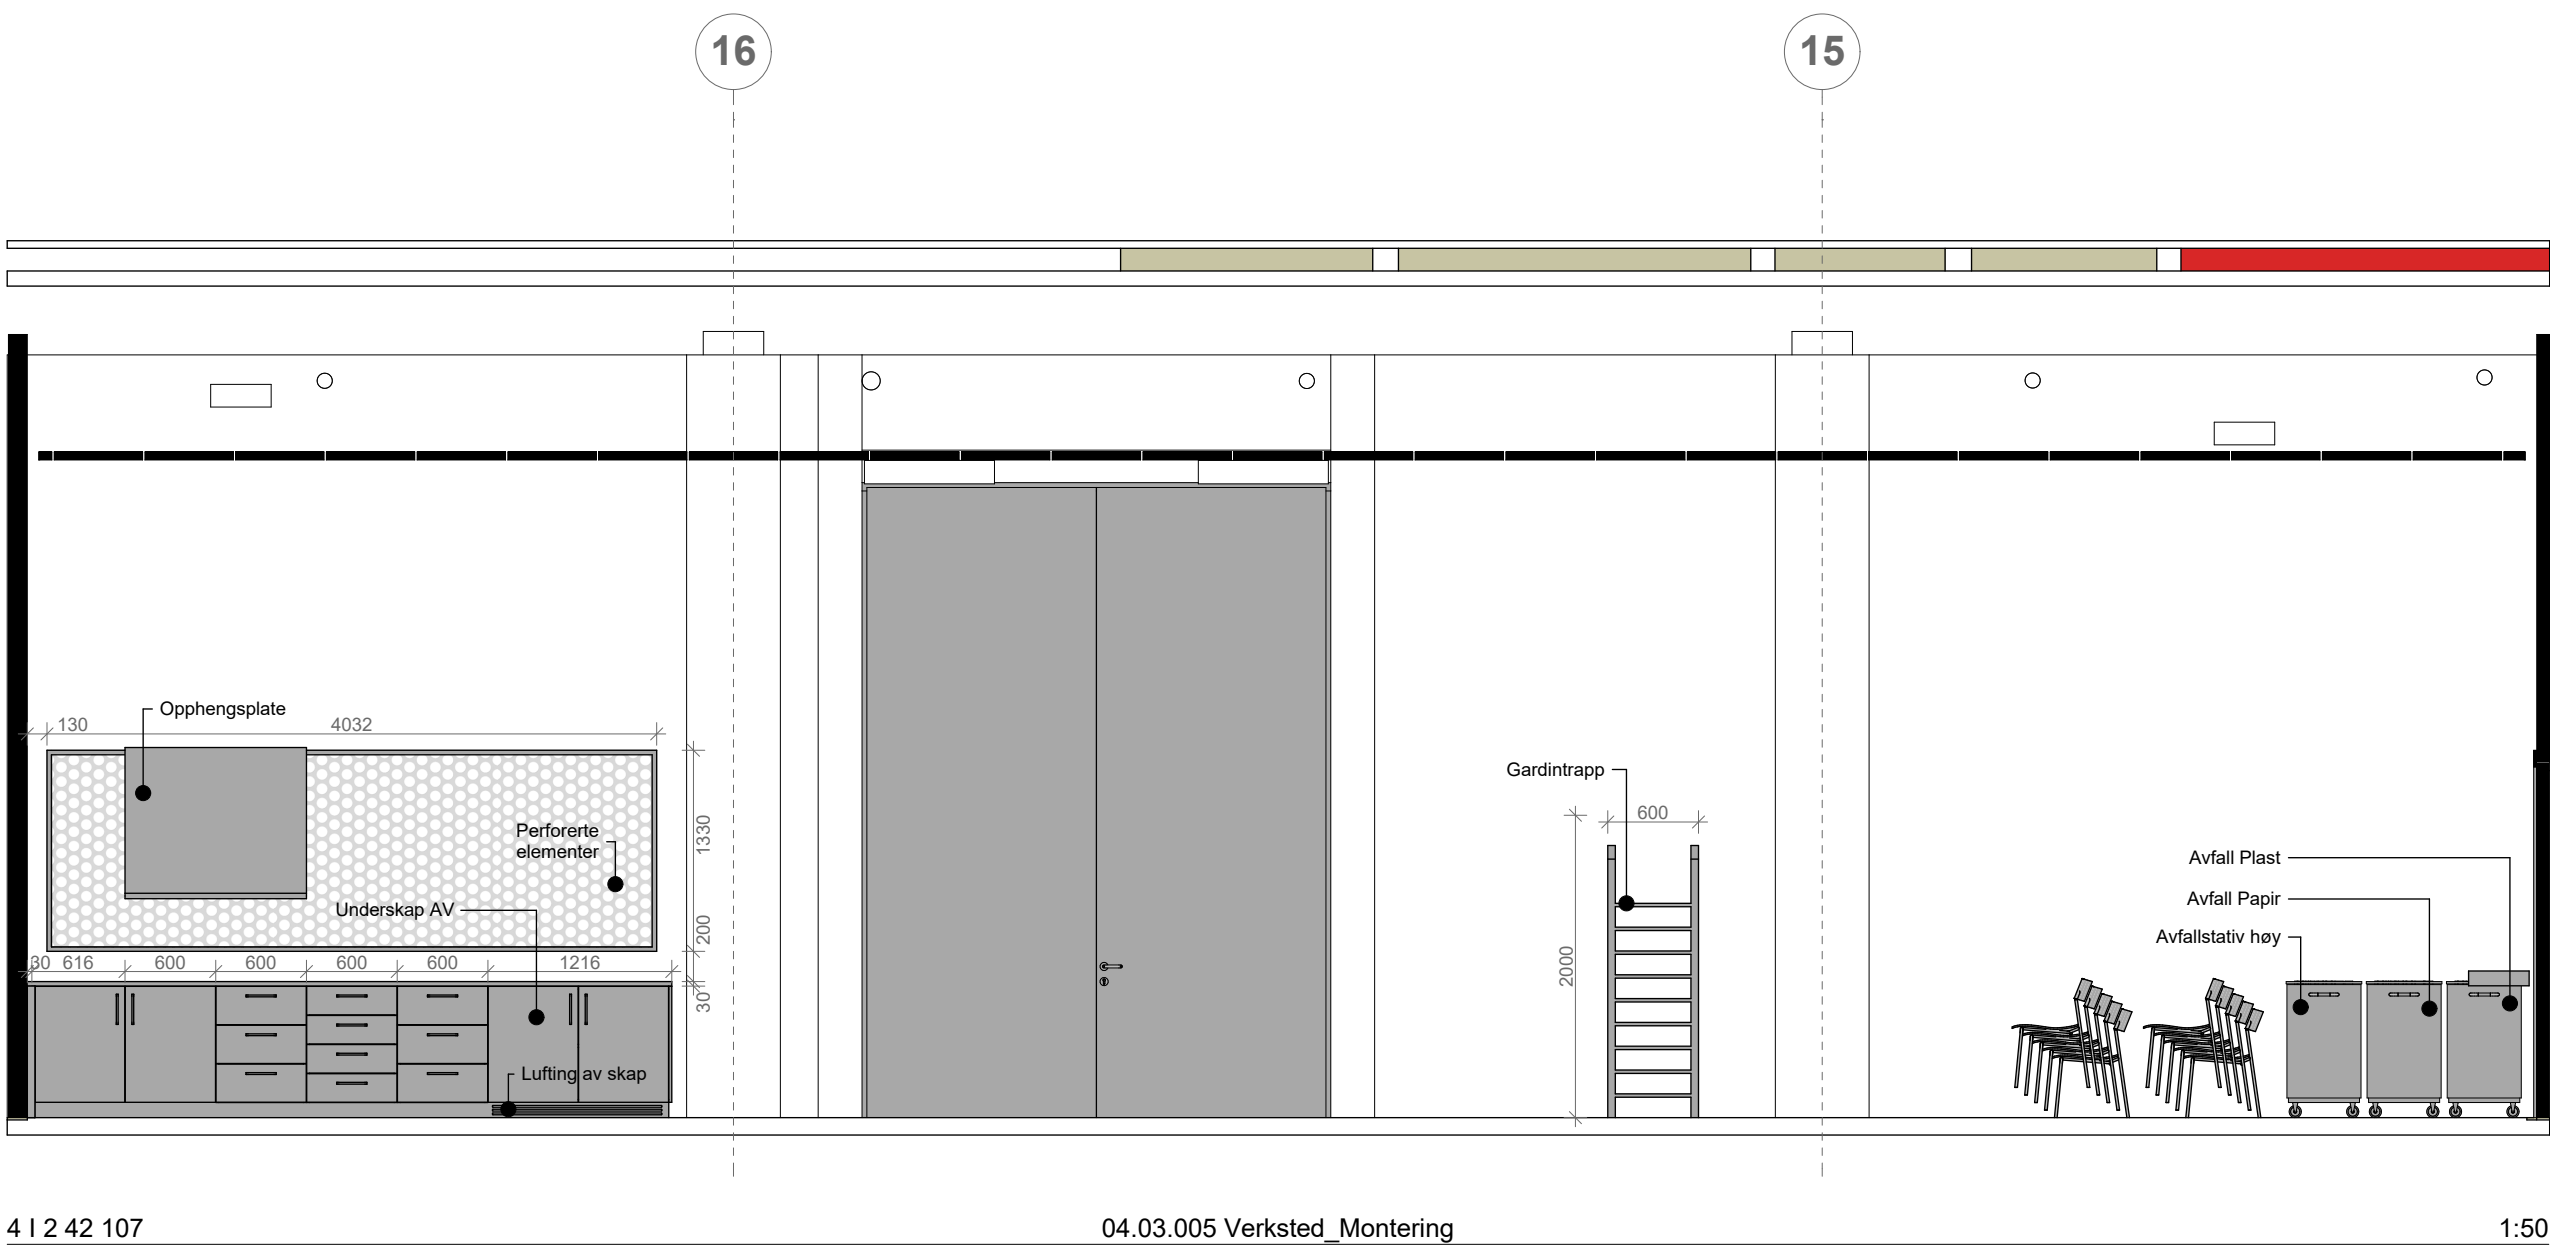

Se plan 515 14586 04 | 2 21 109 Verksted Montering (04.03.005) for detaljer

03	Justeringer innredning	25.05.18	S.H.	M.S.K.
02	Justeringer innredning	22.11.17	S.H.	M.S.K.
01	Justeringer innredning	03.10.17	S.H.	M.S.K.
00	Tegning opprettet	03.05.17	S.H.	M.S.K.

Rev. nr	Beskrivelse	Dato	Sign.	Kontroll
SB Tegningsnummer:				
Kompleks-nummer	Bygg-nummer	Etasje	Fag	System-kode
515	14586	04	I	2

Projekteringsgruppen:

PG IARK: CADI + Kael's Studio

cadi+kaels

1003701

Prosjektnr. for prosjekterende/lev.

Mål kan avvike fra tegning. Alle mål må kontrolleres på byggeplass



Fase: Detaljprosjekt

PROSJEKTNR. SB:

STATSBYGG

1003601

Tittel:

Nytt Nasjonalmuseum

PLAN 04 ETG

Oppriss

Verksted Montering

04.03.005

Godkjent

Kontroll prosjekt.

Sign.

S.H.

Kontroll

M.S.K.

Filnavn

515 14586 04 | 2 42 107

Dato

03.05.17

Målestokk

1:50 i A2

Kontroll utførende

Sign.

Kontroll

Prosjektnr. for prosjekterende/lev.

1003701

SB Tegningsnummer:									
Kompleks-nummer	Bygg-nummer	Etasje	Fag	System-kode	Type tegn.	Løpenr.	Prosj. fase	Rev.	Status
515	14586	04	I	2	42	107	8	03	G



01	Justeringer innredning	25.05.18	S.H.	M.S.K.
00	Tegning opprettet	03.05.17	S.H.	M.S.K.
Rev. nr.	Beskrivelse	Dato	Sign.	Kontroll

Kompleksnummer	Ryggnummer	Etasje	Fag	Systemkode	Type tegn.	Løperr.	Proj. fase	Rev.	Status
515	14586	04	1	2	B1	10%	8	01	G

Prosjekteringsgruppen:	Prosjekt nr. for
------------------------	------------------

PG MARK: CADI + Kaels Studio

Mål kan avvise fra tegning. Alle mål må kontrolleres på byggeplass.

Lokaliseringsfigur:



Fase: Detaljprosjekt

Tittel:	Godkjent	
Nytt Nasjonalmuseum	Kontrollert prosjekt	
PLAN 04 ETG	Sign.	Kontroll
Oppriss	S.H.	M.S.K.
Verksted Montering	Filnavn:	
04.03.005	115 14550 04 12 81 109	
	Dato:	
	03.05.17	
	Målestokk:	

	1.20	1.70
Kontrolli afferende		
Siga.	Kontroll	

Prosjekt nr. for
prosjekterende/vei:
1003701

80 Taxpayer error

Kompleksnummer	Byggnummer	Etasje	Fag	Systemkode	Type tegn.	Løperr.	Proj. fase	Rev.	Status
515	14586	04	1	2	61	105	8	01	G

N.B: 3D Illustrasjoner er kun for å vise generelt oppsett for hver innredning og er ikke retningsgivende for mål, mengder, detaljløsninger eller andre løsninger.



04.03.005_Verksted Montering

Rev. nr	Beskrivelse	Dato	Sign.	Kontroll
SB Tegningsnummer:				
Kompleks-nummer	Bygg-nummer	Etasje	Fag	System-kode
515	14586	04	I	2

Prosjekteringsgruppen:		Prosjektnr. for prosjekterende/lev.
PG IARK: CADI + Kael's Studio		
cadi+kaels		1003701

Mål kan avvike fra tegning. Alle mål må kontrolleres på byggeplass




Fase: Detaljprosjekt

STATSBYGG		PROSJEKTNR. SB:
		1003601

Tittel:		Godkjent	
Nytt Nasjonalmuseum		Kontroll prosjekt.	
3D 04 ETG		Sign.	Kontroll
Møbleringsplan		S.H.	M.S.K.
Verksted Montering		Filnavn	
04.03.005		3D Illustrasjon	
		Dato	
		09.05.18	
		Målestokk	
		1:0,96 i A2	
		Kontroll utførende	
		Sign.	Kontroll
		Prosjektnr. for prosjekterende/lev.	
		1003701	

SB Tegningsnummer:				
Kompleks-nummer	Bygg-nummer	Etasje	Fag	System-kode
515	14586	04	I	2

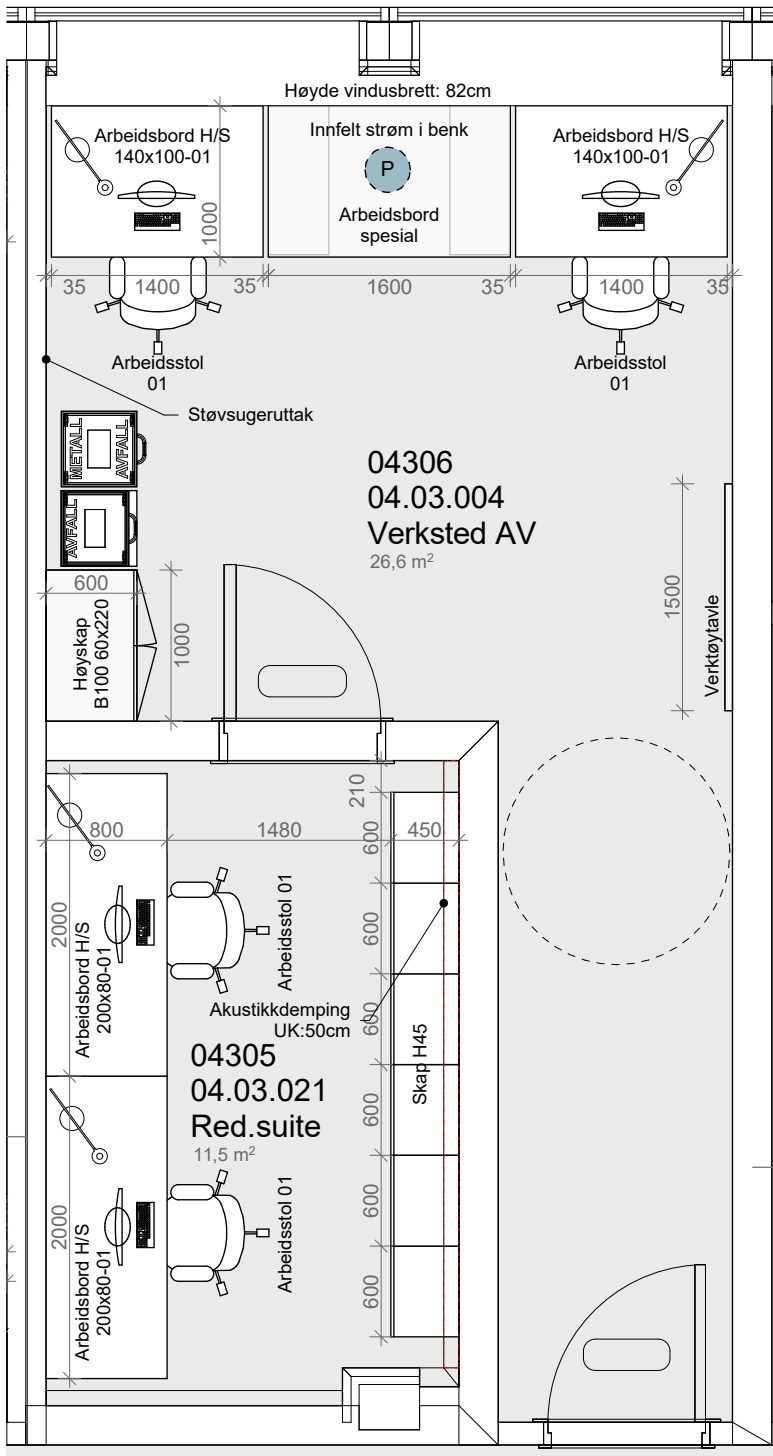

02	Justeringer innredning	25.05.18	S.H.	M.S.K.
01	Justeringer innredning	03.10.17	S.H.	M.S.K.
00	Tegning opprettet	03.05.17	S.H.	M.S.K.
Rev. nr	Beskrivelse	Dato	Sign.	Kontroll

SB Tegningsnummer:									
Kompleks-nummer	Bygg-nummer	Etasje	Fag	System-kode	Type tegn.	Løpenr.	Prosj.fase	Rev.	Status
515	14586	04	I	2	21	110	8 02		G

Prosjekteringsgruppen:

PG IARK: CADI + Kael's Studio

cadi+kaels

1003701

Prosjektnr. for prosjekterende/lev.

Mål kan avvike fra tegning. Alle mål må kontrolleres på byggeplass



Fase: Detaljprosjekt

STATSBYGG

PROSJEKTNR. SB:

1003601

Tittel:

Nytt Nasjonalmuseum

PLAN 04 ETG

Møbleringsplan

Verksted AV 04.03.004

Redigeringssuite

04.03.021

Godkjent

Kontroll prosjekt.

Sign.

S.H.

Kontroll

M.S.K.

Filnavn

515 14586 04 I 2 21 110

Dato

03.05.17

Målestokk

1:50

i A3

Kontroll utførende

Sign.

Kontroll

Prosjektnr. for prosjekterende/lev.

1003701

SB Tegningsnummer:									
Kompleks-nummer	Bygg-nummer	Etasje	Fag	System-kode	Type tegn.	Løpenr.	Prosj.fase	Rev.	Status
515	14586	04	I	2	21	110	8 02		G



SB Tegningsnummer:									
Kompleks- nummer	Bygg- nummer	Etasje	Fag	System- kode	Type tegn.	Løpenr.	Prosj. fase	Rev.	Status
515	14586	04	I	2	21	113	8	04	G






N.B: 3D Illustrasjoner er kun for å vise generelt oppsett for hver innredning og er ikke retningsgivende for mål, mengder, detaljløsninger eller andre løsninger.





04.01.013_Våtrom tekstil


Rev. nr	Beskrivelse					Dato	Sign.	Kontroll				
SB Tegningsnummer:												
Kompleks-nummer	Bygg-nummer	Etasje	Fag	System-kode	Type tegn.	Løpenr.	Prosj.fase	Rev.	Status			
515	14586	04	I	2	3D	116	8	00	I			
Prosjekteringsgruppen:							Prosjektnr. for prosjekterende/lev.					
PG IARK: CADI + Kaels Studio							1003701					
cadi+kaels							1003701					
Mål kan avvike fra tegning. Alle mål må kontrolleres på byggeplass												
Lokaliseringsfigur:												
Fase: Detaljprosjekt												
PROSJEKTNR. SB:												
STATSBYGG 1003601												
Tittel:							Godkjent					
Nytt Nasjonalmuseum							Kontroll prosjekt.					
3D 04 ETG							Sign.	Kontroll				
Møbleringsplan							S.H.	M.S.K.				
Våtrom Tekstil							Filnavn					
04.01.013							3D Illustrasjon					
							Dato					
							09.05.18					
							Målestokk					
							1:1,26 i A3					
							Kontroll utførende					
							Sign.	Kontroll				
							Prosjektnr. for prosjekterende/lev.					
							1003701					
SB Tegningsnummer:												
Kompleks-nummer	Bygg-nummer	Etasje	Fag	System-kode	Type tegn.	Løpenr.	Prosj.fase	Rev.	Status			
515	14586	04	I	2	3D	116	8	00	I			

Se oppriss 515 14586 04 I 2 42 110 Fargerom (04.01.012) for detaljer

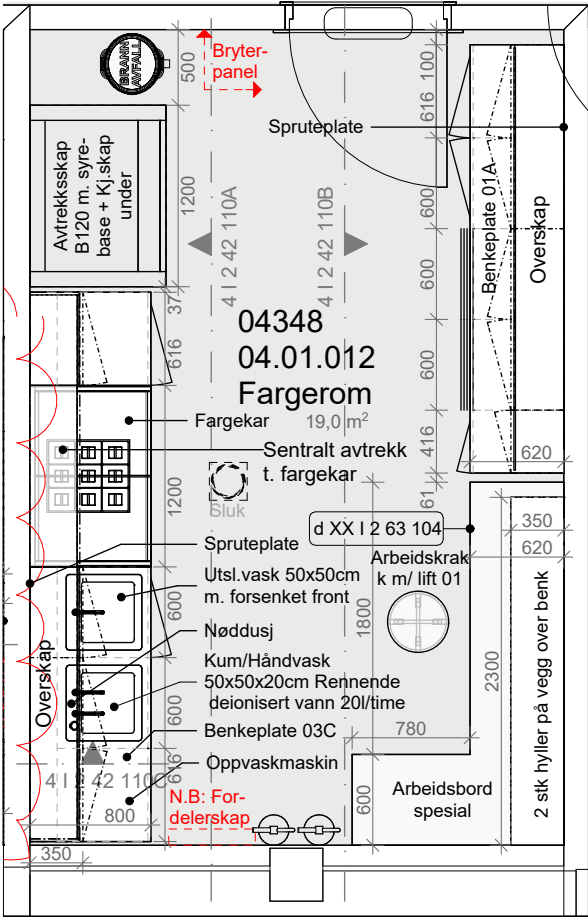

03	Justeringer innredning	25.05.18	S.H.	M.S.K.					
02	Justeringer innredning	22.11.17	S.H.	M.S.K.					
01	Justeringer innredning	03.10.17	S.H.	M.S.K.					
00	Tegning opprettet	03.05.17	S.H.	M.S.K.					
Rev. nr	Beskrivelse	Dato	Sign.	Kontroll					
SB Tegningsnummer:									
Kompleks-nummer	Bygg-nummer	Etasje	Fag	System-kode	Type tegn.	Løpenr.	Prosj. fase	Rev.	Status
515	14586	04	I	2	21	114	8	03	G
Prosjekteringsgruppen:							Prosjektnr. for prosjekterende/lev.		
PG IARK: CADI + Kael's Studio							1003701		
cadi+kaels							1003701		
Mål kan avvike fra tegning. Alle mål må kontrolleres på byggeplass									
Lokaliseringsfigur:									
									
Fase: Detaljprosjekt									
PROSJEKTNR. SB: 1003601									
Tittel: Nytt Nasjonalmuseum							Godkjent		
PLAN 04 ETG Møbleringsplan							Kontroll prosjekt.		
							Sign.		Kontroll
							S.H.		M.S.K.
Fargerom 04.01.012							Filnavn		
							515 14586 04 I 2 21 114		
							Dato		
							03.05.17		
							Målestokk		
							1:50 i A3		
							Kontroll utførende		
							Sign.		Kontroll
							Prosjektnr. for prosjekterende/lev.		
							1003701		
SB Tegningsnummer:									
Kompleks-nummer	Bygg-nummer	Etasje	Fag	System-kode	Type tegn.	Løpenr.	Prosj. fase	Rev.	Status
515	14586	04	I	2	21	114	8	03	G

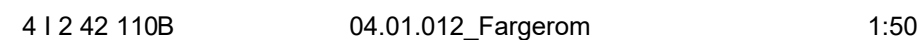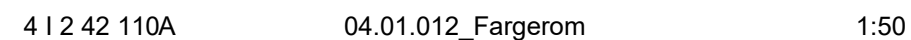

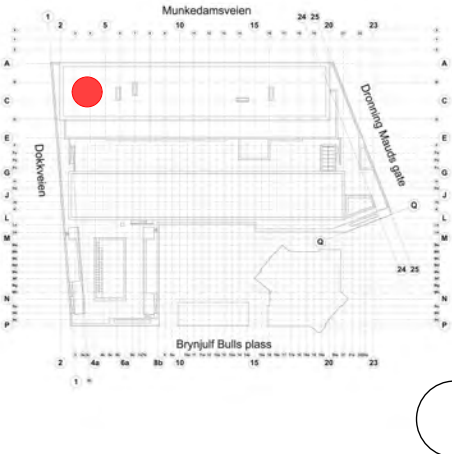03	Justeringer innredning	25.05.18	S.H.	M.S.K.					
02	Justeringer innredning	22.11.17	S.H.	M.S.K.					
01	Justeringer innredning	03.10.17	S.H.	M.S.K.					
00	Tegning opprettet	03.05.17	S.H.	M.S.K.					
Rev. nr	Beskrivelse	Dato	Sign.	Kontroll					
SB Tegningsnummer:									
Kompleks-nummer	Bygg-nummer	Etasje	Fag	System-kode	Type tegn.	Løpenr.	Prosj.fase	Rev.	Status
515	14586	04	I	2	42	110	8	03	G
Prosjekteringsgruppen:							Prosjektnr. for prosjekterende/lev.		
PG IARK: CADI + Kaels Studio cadi + kaels 1003701									
Mål kan avvike fra tegning. Alle mål må kontrolleres på byggeplass									
Lokaliseringsfigur:									
									
Fase: Detaljprosjekt									
PROSJEKTNR. SB: STATSBYGG 1003601									
Tittel: Nytt Nasjonalmuseum PLAN 04 ETG Oppriss Fargerom 04.01.012							Godkjent		
							Kontrolli prosjekt.		
							Sign.	Kontroll	
							S.H.	M.S.K.	
							Filnavn 515 14586 04 I 2 42 110		
							Dato 03.05.17		
							Målestokk 1:50 i A3		
							Kontroll utførende		
							Sign.	Kontroll	
							Prosjektnr. for prosjekterende/lev. 1003701		
SB Tegningsnummer:									
Kompleks-nummer	Bygg-nummer	Etasje	Fag	System-kode	Type tegn.	Løpenr.	Prosj.fase	Rev.	Status
515	14586	04	I	2	42	110	8	03	G



SB Tegningsnummer:									
Kompleksnummer	Byggnummer	Etasje	Fag	Systemkode	Type tegn.	Løpenr.	Prosj.fase	Rev.	Status
515	14586	04	I	2	61	108	8	01	G

N.B: 3D Illustrasjoner er kun for å vise generelt oppsett for hver innredning og er ikke retningsgivende for mål, mengder, detaljløsninger eller andre løsninger.




04.01.012_Fargerom 1



04.01.012_Fargerom 2

Rev. nr	Beskrivelse					Dato	Sign.	Kontroll				
SB Tegningsnummer:												
Kompleks-nummer	Bygg-nummer	Etasje	Fag	System-kode	Type tegn.	Løpenr.	Prosj.fase	Rev.	Status			
515	14586	04	I	2	3D	117	8	00	I			
Prosjekteringsgruppen:							Prosjektnr. for prosjekterende/lev.					
PG IARK: CADI + Kael's Studio							1003701					
CADI+kaels							1003701					
Mål kan avvike fra tegning. Alle mål må kontrolleres på byggeplass												
Lokaliseringsfigur:												
Fase: Detaljprosjekt												
PROSJEKTNR. SB:												
STATSBYGG 1003601												
Tittel:							Godkjent					
Nytt Nasjonalmuseum							Kontroll prosjekt.					
3D 04 ETG							Sign.	Kontroll				
Møbleringsplan							S.H.	M.S.K.				
Fargerom							Filnavn					
04.01.012							3D Illustrasjon					
							Dato					
							09.05.18					
							Målestokk					
							1:2,66 i A3					
							Kontroll utførende					
							Sign.	Kontroll				
							Prosjektnr. for prosjekterende/lev.					
							1003701					
SB Tegningsnummer:												
Kompleks-nummer	Bygg-nummer	Etasje	Fag	System-kode	Type tegn.	Løpenr.	Prosj.fase	Rev.	Status			
515	14586	04	I	2	3D	117	8	00	I			

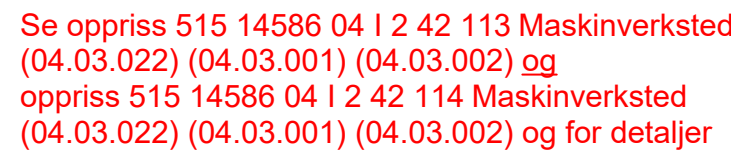

[illegible]

N.B: 3D Illustrasjoner er kun for å vise generelt oppsett for hver innredning og er ikke retningsgivende for mål, mengder, detaljløsninger eller andre løsninger.



04.03.001_Utst.teknikk verksted 1



04.03.001_Utst.teknikk verksted 2

Rev. nr	Beskrivelse					Dato	Sign.	Kontroll				
SB Tegningsnummer:												
Kompleks-nummer	Bygg-nummer	Etasje	Fag	System-kode	Type tegn.	Løpenr.	Prosj.fase	Rev.	Status			
515	14586	04	I	2	3D	126	8	00	I			
Prosjekteringsgruppen:							Prosjektnr. for prosjekterende/lev.					
PG IARK: CADI + Kael's Studio							1003701					
cadi+kaels							1003701					
Mål kan avvike fra tegning. Alle mål må kontrolleres på byggeplass												
Lokaliseringsfigur:												
Fase: Detaljprosjekt												
PROSJEKTNR. SB:												
STATSBYGG 1003601												
Tittel:							Godkjent					
Nytt Nasjonalmuseum							Kontroll prosjekt.					
3D 04 ETG							Sign.	Kontroll				
Møbleringsplan							S.H.	M.S.K.				
Maskinverksted							Filnavn					
04.03.022							515 14586 04 I 2 21 126					
							Dato					
							09.05.18					
							Målestokk					
							1:2,58, i A3					
							Kontroll					
							Sign.	Kontroll				
							Prosjektnr. for prosjekterende/lev.					
							1003701					
SB Tegningsnummer:												
Kompleks-nummer	Bygg-nummer	Etasje	Fag	System-kode	Type tegn.	Løpenr.	Prosj.fase	Rev.	Status			
515	14586	04	I	2	3D	126	8	00	I			

N.B: 3D Illustrasjoner er kun for å vise generelt oppsett for hver innredning og er ikke retningsgivende for mål, mengder, detaljløsninger eller andre løsninger.



04.03.002_Lakkeringsverksted

Rev. nr	Beskrivelse					Dato	Sign.	Kontroll				
SB Tegningsnummer:												
Kompleks-nummer	Bygg-nummer	Etasje	Fag	System-kode	Type tegn.	Løpenr.	Prosj.fase	Rev.	Status			
515	14586	04	I	2	3D	128	8	00	I			
Prosjekteringsgruppen:							Prosjektnr. for prosjekterende/lev.					
PG IARK: CADI + Kaels Studio							1003701					
cadi+kaels							1003701					
Mål kan avvike fra tegning. Alle mål må kontrolleres på byggeplass												
Lokaliseringsfigur:												
Fase: Detaljprosjekt												
PROSJEKTNR. SB:												
STATSBYGG 1003601												
Tittel:							Godkjent					
Nytt Nasjonalmuseum							Kontroll prosjekt.					
3D 04 ETG							Sign.	Kontroll				
Møbleringsplan							S.H.	M.S.K.				
Lakkeringsverksted							Filnavn					
04.03.002							3D Illustrasjon					
							Dato					
							09.05.18					
							Målestokk					
							1:1,50 i A3					
							Kontroll utførende					
							Sign.	Kontroll				
							Prosjektnr. for prosjekterende/lev.					
							1003701					
SB Tegningsnummer:												
Kompleks-nummer	Bygg-nummer	Etasje	Fag	System-kode	Type tegn.	Løpenr.	Prosj.fase	Rev.	Status			
515	14586	04	I	2	3D	128	8	00	I			

A 3D rendering of a modern, minimalist kitchen or laboratory setup. The scene features a long, white countertop with a sink and faucet on the left. Below the counter are white cabinets with silver handles. To the right, there are more cabinets and a set of drawers. Above the counter, there are two open shelves. The background is a plain white wall, and the floor is light gray.

N.B:
Gittervegg
del av
kontrakt
K-906

[illegible]

Projekteringsgruppen: PG IARK: CADI + Kaels Studio cadi + kaels	Projektnr. for projekterende/lev. 1003701
---	--

STATSBYGG		PROSJEKTNR. SB:	
		1003601	
Tittel: Nytt Nasjonalmuseum		Godkjent	
3D 04 ETG Møbleringsplan		Kontrollt projekt.	
		Sign. S.H.	Kontroll M.S.K.
Utstillingsteknisk verksted 04.03.001		Finans 3D Illustrasjon	
		Dato 09.05.18	
		Vedsettelse 1.1.26. I A1	
		H-1-25-ferende	
		Sign. Kontroll	
		Prospekter for prospekterende/ev.	
		1003701	

SB 1 tegningsnummer:									
Kompleksnummer	Byggnummer	Etasje	Fag	Systemkode	Type tegn.	Løpenr.	Prosj.fase	Rev.	Status
515	14586	04	I	2	3D	130	8	00	I