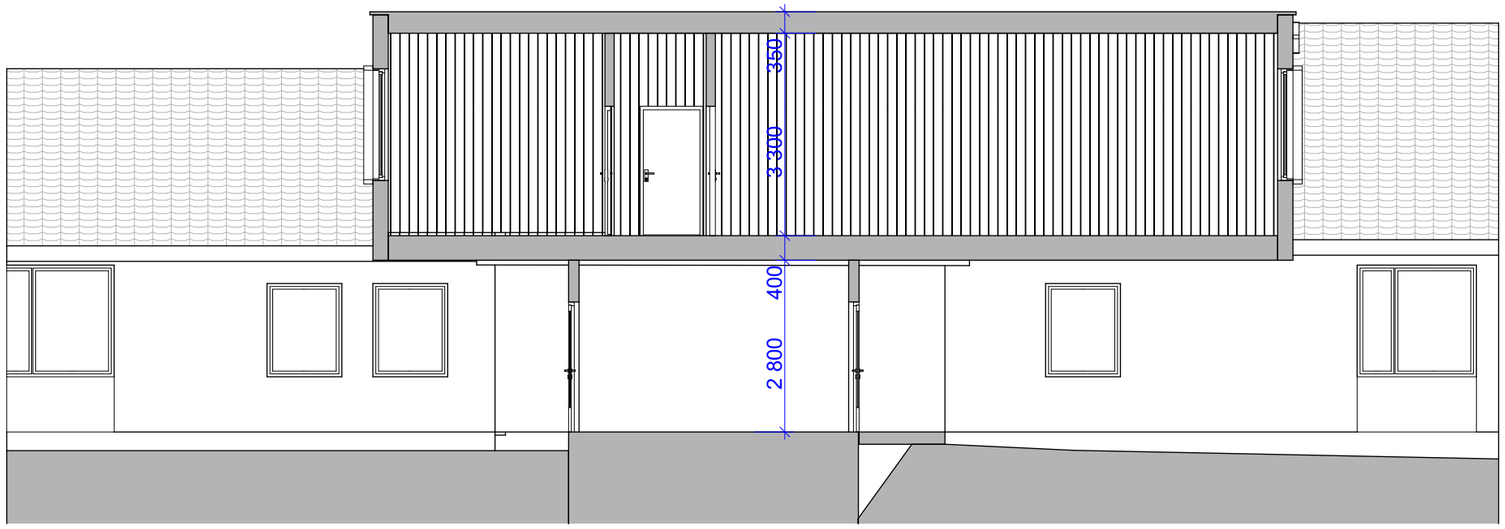

Snitt Tilbygg - Øst 1:100

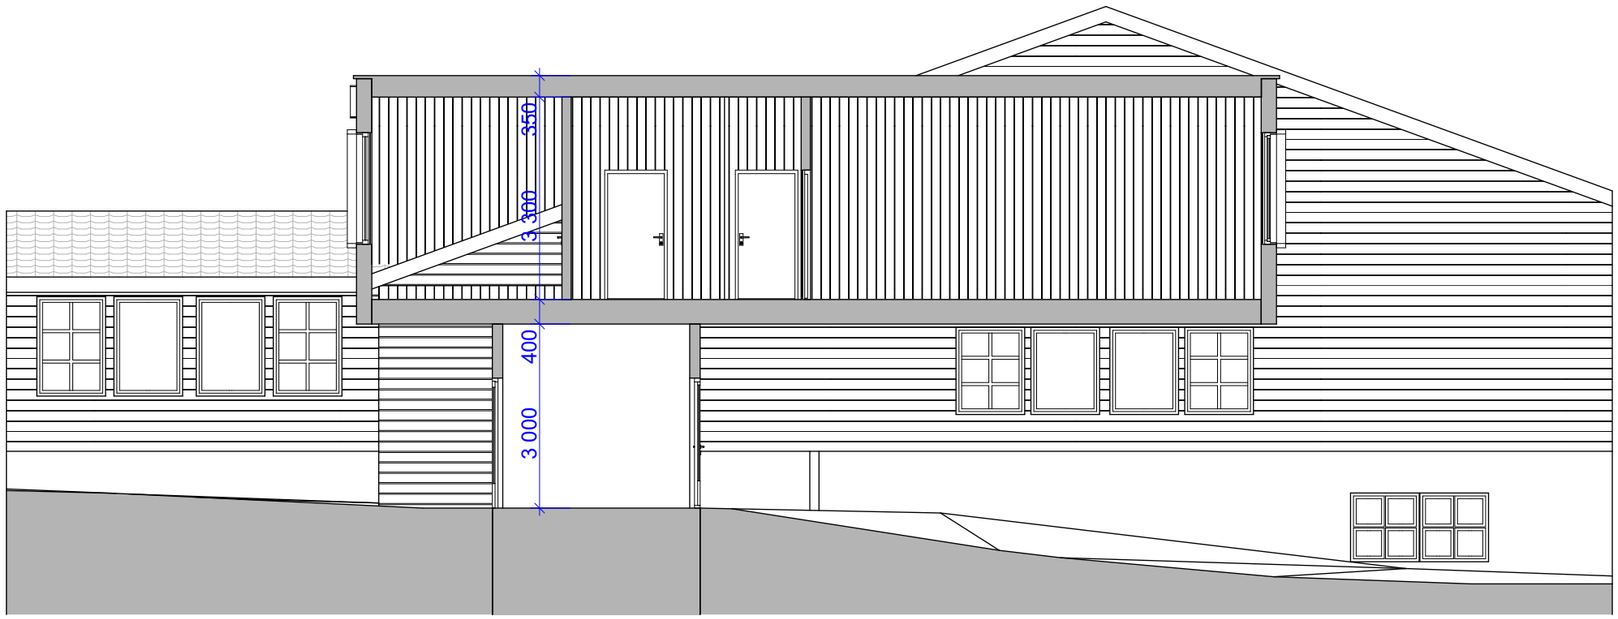

Snitt Tilbygg - Vest 1:100

Index	Dato	Beskrivelse	Sign	Kontr.

Prosjekt:
Østre Halsen Skole

Tiltakshaver:
Larvik Kommune Eiendom
#Client Full Address

© Alle rettigheter tilhører utførende for prosjekteringen, kopiering eller bruk av disse tegningene er forbudt uten skriftlig samtykke

Prosjekterende/Arkitekt:
IT-Tek AS
Havnegata 12
3263 LARVIK
Tlf. 33 12 02 12
E-post:post@it-tek.no

Tegnet av:
Arkitekt

G/Bnr.:
1004/15og33

Tegning:
Snitt Tilbygg vest og øst

Dato:
25.04.2018

Prosjekt nr:
18011

Målestokk:
1:100

Tegningsnr.:
A30-1