


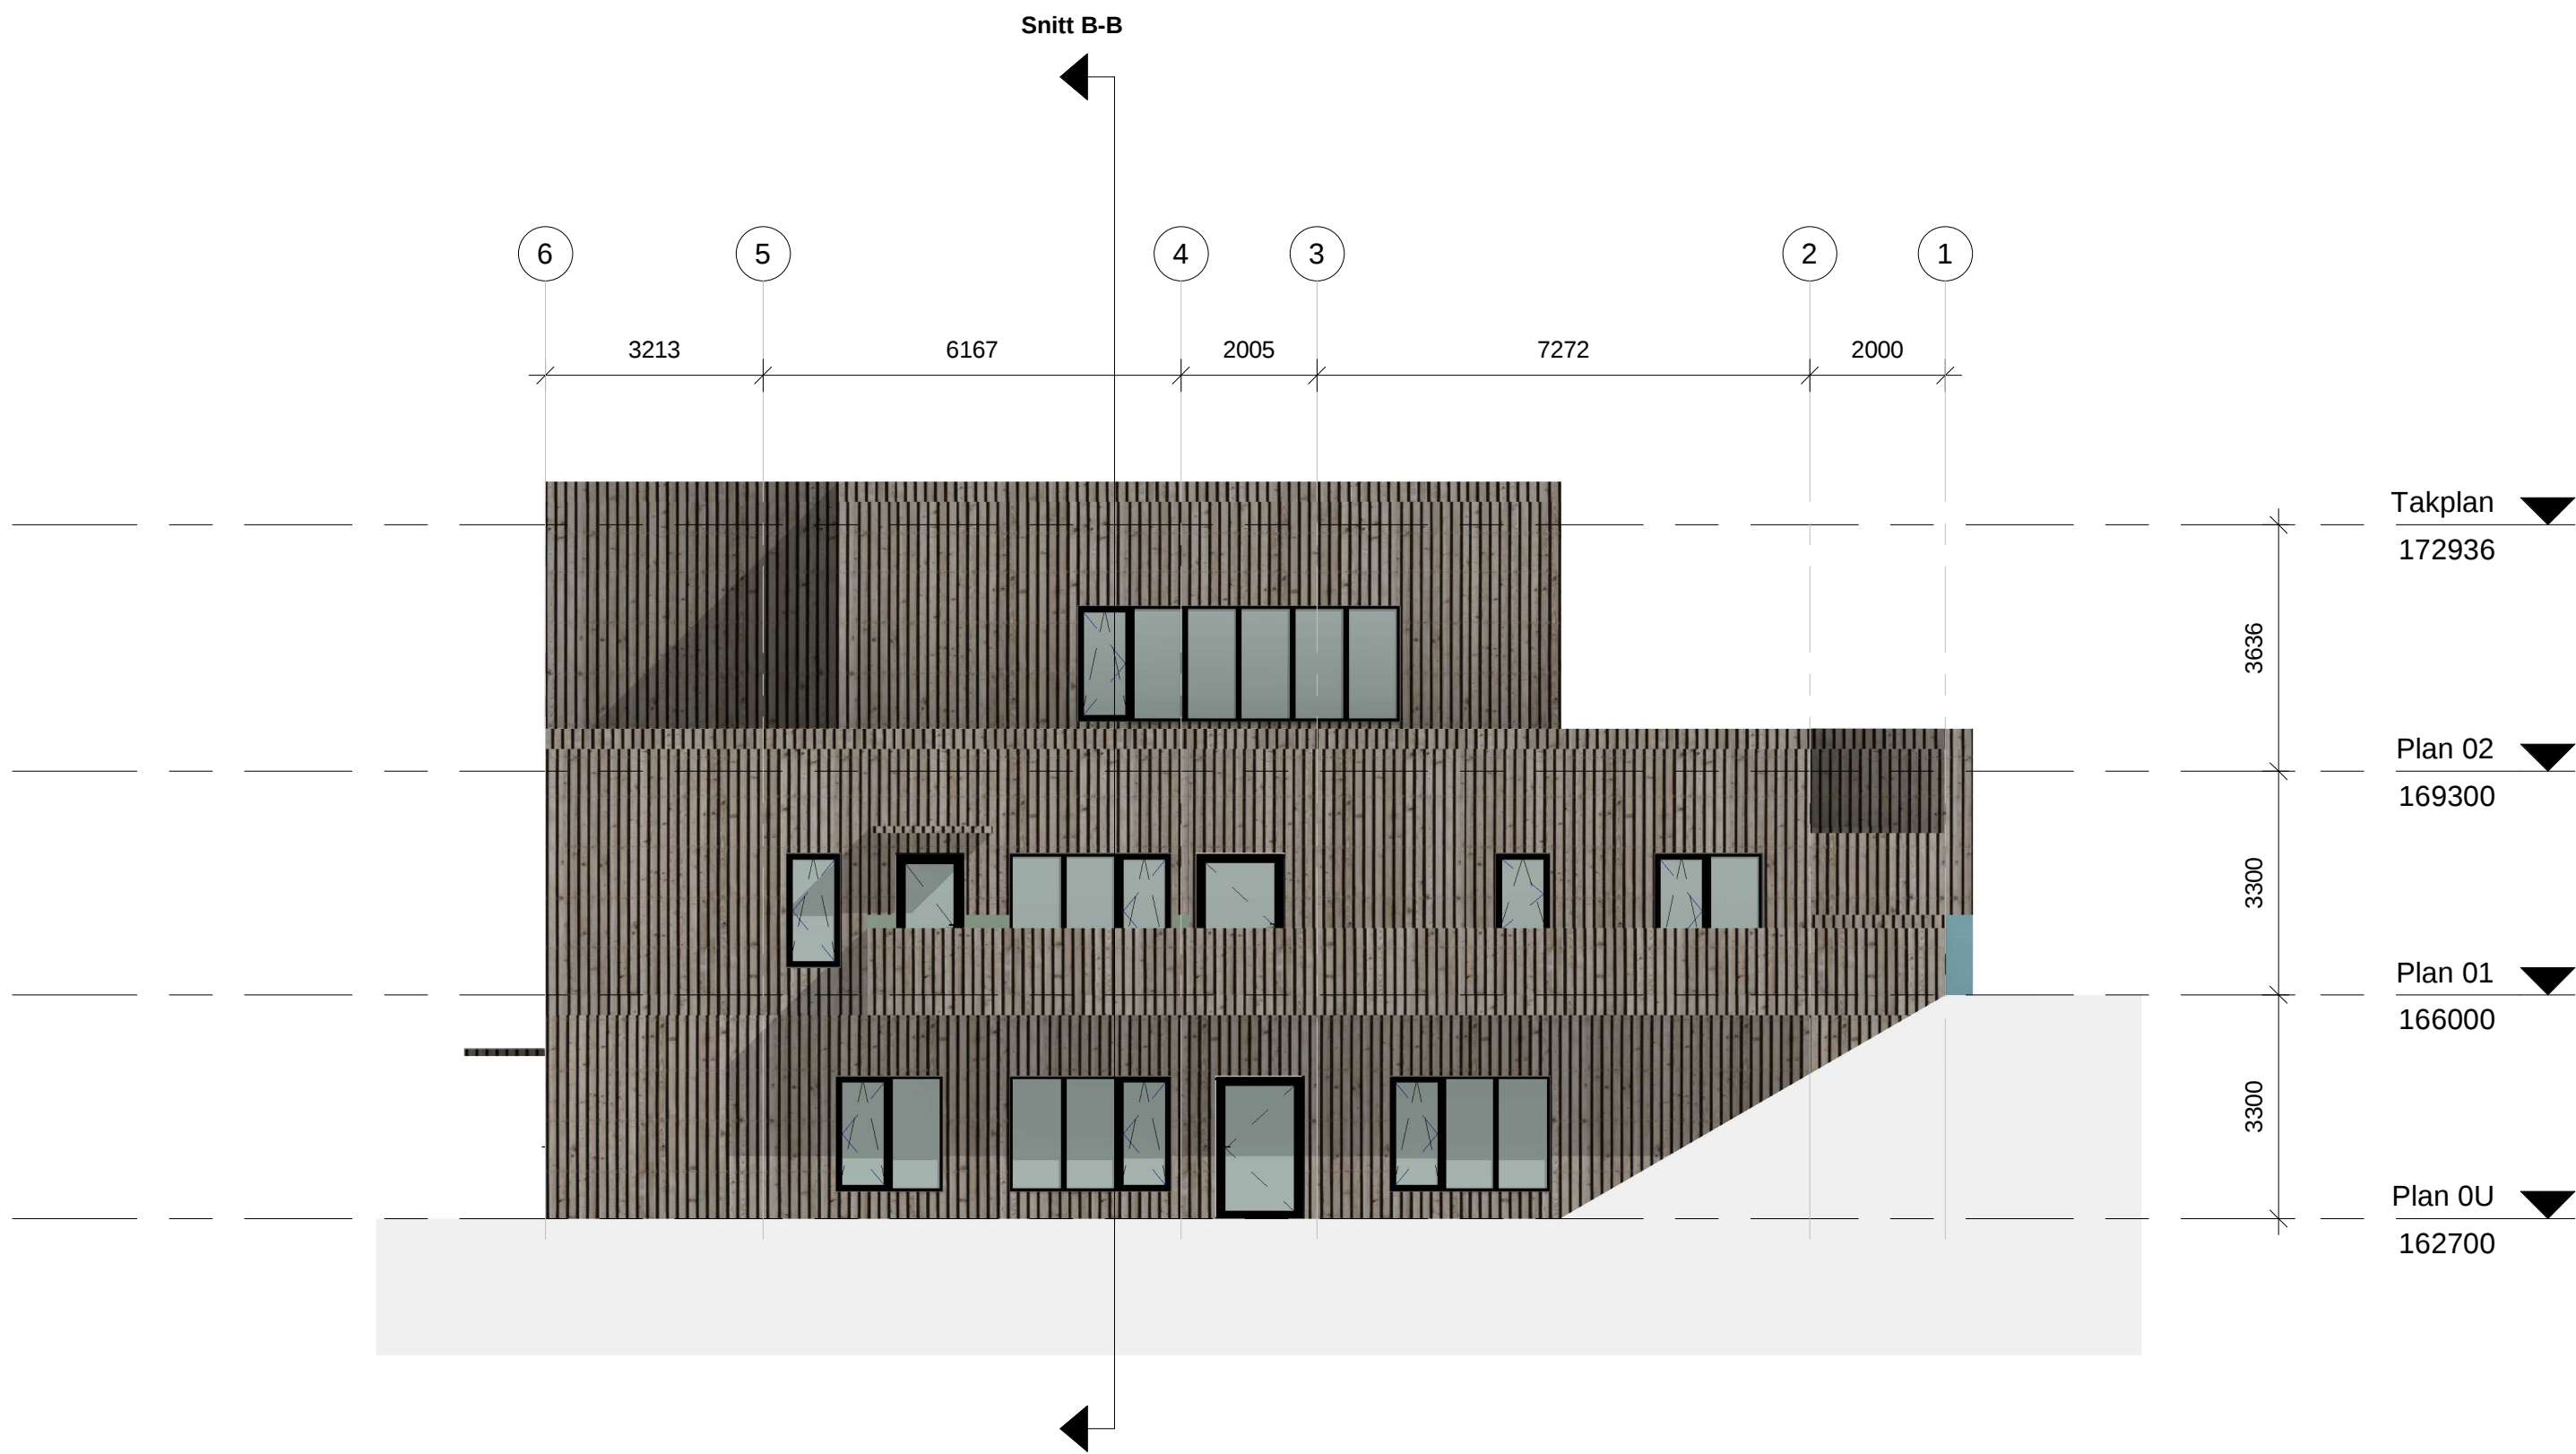

TEGNINGSTITTEL	TEGNINGSNUMMER	REVISJON
Fasade Øst	1.14	
HENVISNINGER:		
- Type konstruksjon er ikke avklart - Fundament mot grunn avklares med RIB - Endelig kotehøyde må avklares		
MERKNADER:		
PROSJEKTERINGSGRUPPEN:		
ARKITEKT:	Ingn_3	
BYGG:	Rambøll AS	GEOTEK: Norconsult AS
ELEKTRO:	Rambøll AS	UTOMHUS: Union Consult
VVS:	Rambøll AS	BRANNE: First PA AS
LOKALISERINGSFIGUR:		BYGGHERR: First PA AS
PROSJEKT: Gåvre Solfesteskap	PROSJEKT: 30659	
TEGNINGSTITTEL: Fasade Øst	PROSJEKTERENDE: tegn_3	
TEGNINGSSTATUS: Skisseprosjekt		PROSJEKT: Gåvre Solfesteskap
MALESTOKK: 1:100	FORHÅLL: A1	TEGNINGSNUMMER: 1.14
TEGN: SRB	FORHÅLL: CS	PROSJEKT: 30659