



HJELPESLUK/SLUK MED SANDFANG

M=1:20

BISLUK/HJELPESLUK
LANGS KANTSTEIN
Gjelder SL

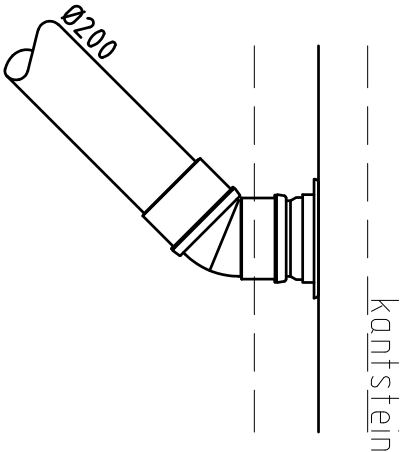

TOPPLØSNING FOR KANTSTEINSLUK
Gjelder SF1. For SF2 benyttes kuppelrist.

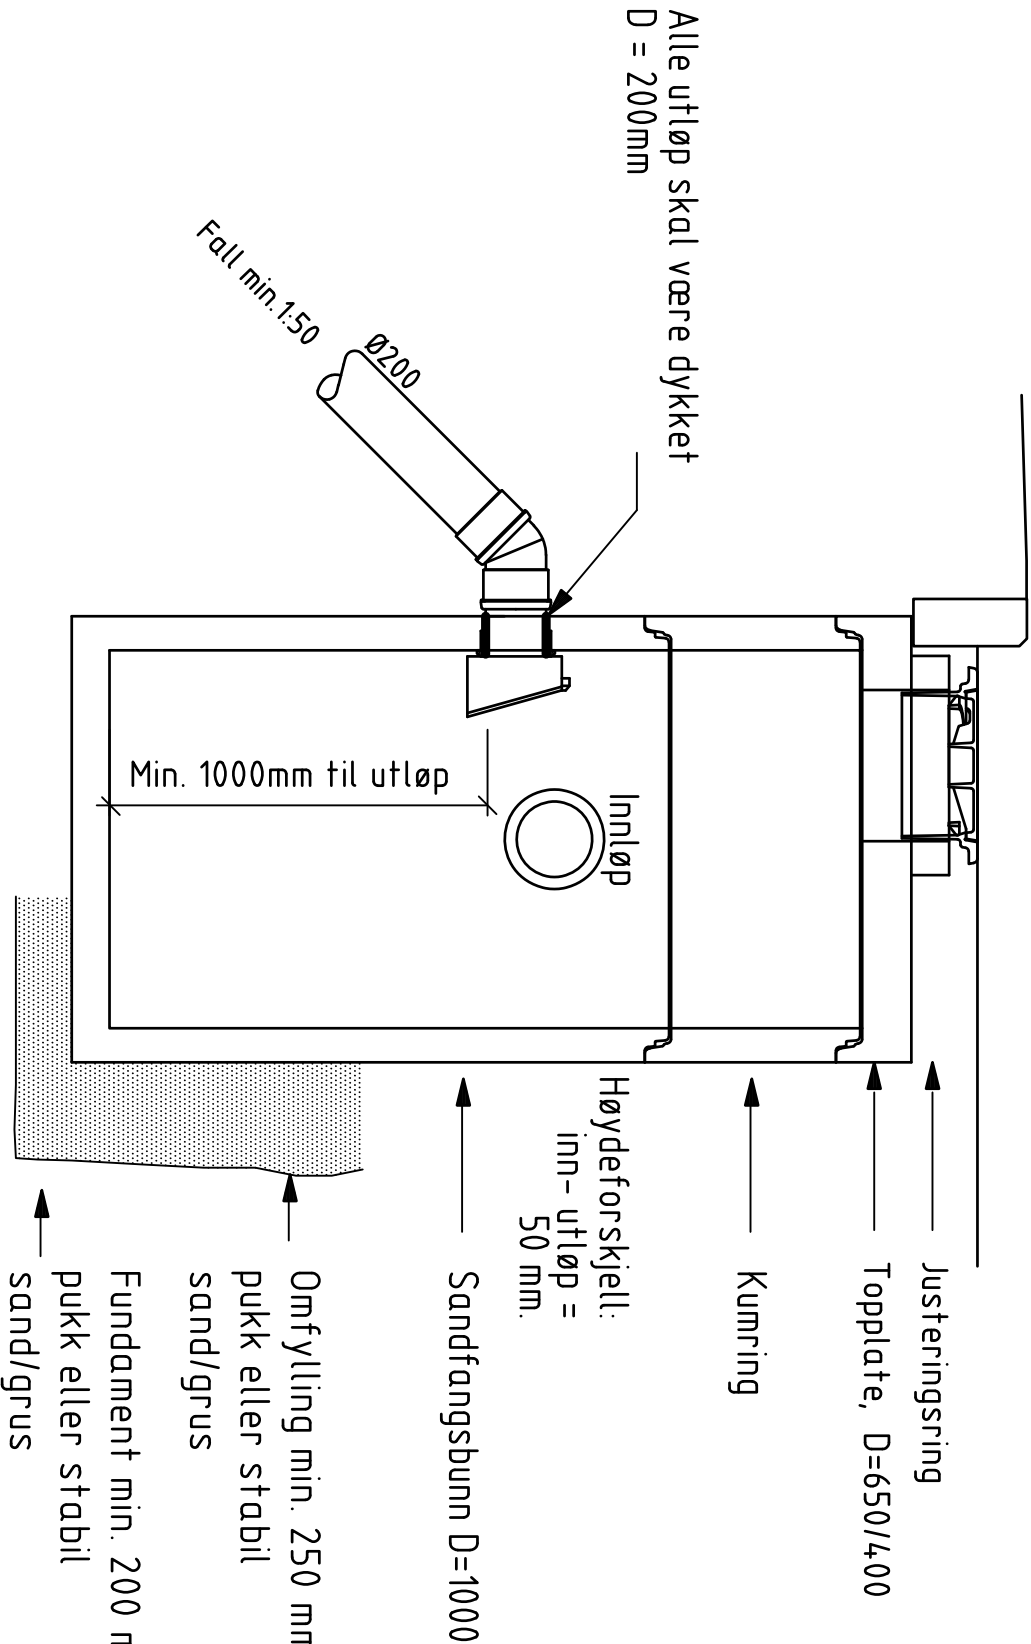

ANMERKNINGER

KUMBUNN
JUSTERINGSRING

TOPPLØSNING:

KUMFUNDAMENT
HULLTAKING

KUMMER SKAL BYGGES I HHT GJELDENDE VA-NORM
Prefabrikkert sandfangbunn Ø1000
H=100-300 mm. Monteres med alu støttering

- Kuppelrist av seigjern med spennlås eller lås med tilsvarende kvalitet
- Flytende kumramme m/låsbart klaprefritt ristlokk
- Kantsteinsluk skal ha diagonal rist.
- Gategods skal tilfredsstille kravene i NS-EN 124.
- Tykkelse min. 200 mm
- Alle hull for rørgjennomføringer kjernebøres, og det benyttes Combipakning/AR-pakning el. tilsvarende

Rev.	Endring - erstatning	Dato	Sign.
Kommune: FÆRDER KOMMUNE		Tegn. nr. G3	
Prosjekt: GS-veg Langs Fjærholmen, etappe 2		File: LAY_G03.dwg	
Tema: TYPETEGNING Hjelpesluk/Sluk med sandfang		Mål: 1: 20 (A3)	
Oppdragsgiver: FÆRDER KOMMUNE		Dato: 28.08.2018	
ØVRE ROMERIKE PROSJEKTERING A/S		Sak nr. 053.18a	
Gjensidigegården, Pb. 26		Saksb./tegn. kad/wo	
Storgt. 11, 2051 JESSHEIM			
Tlf. 63 94 24 40			
Internett: www.orp.no			
ØRP			
Øvre Romerike Prosjektering AS			
Kontr.			