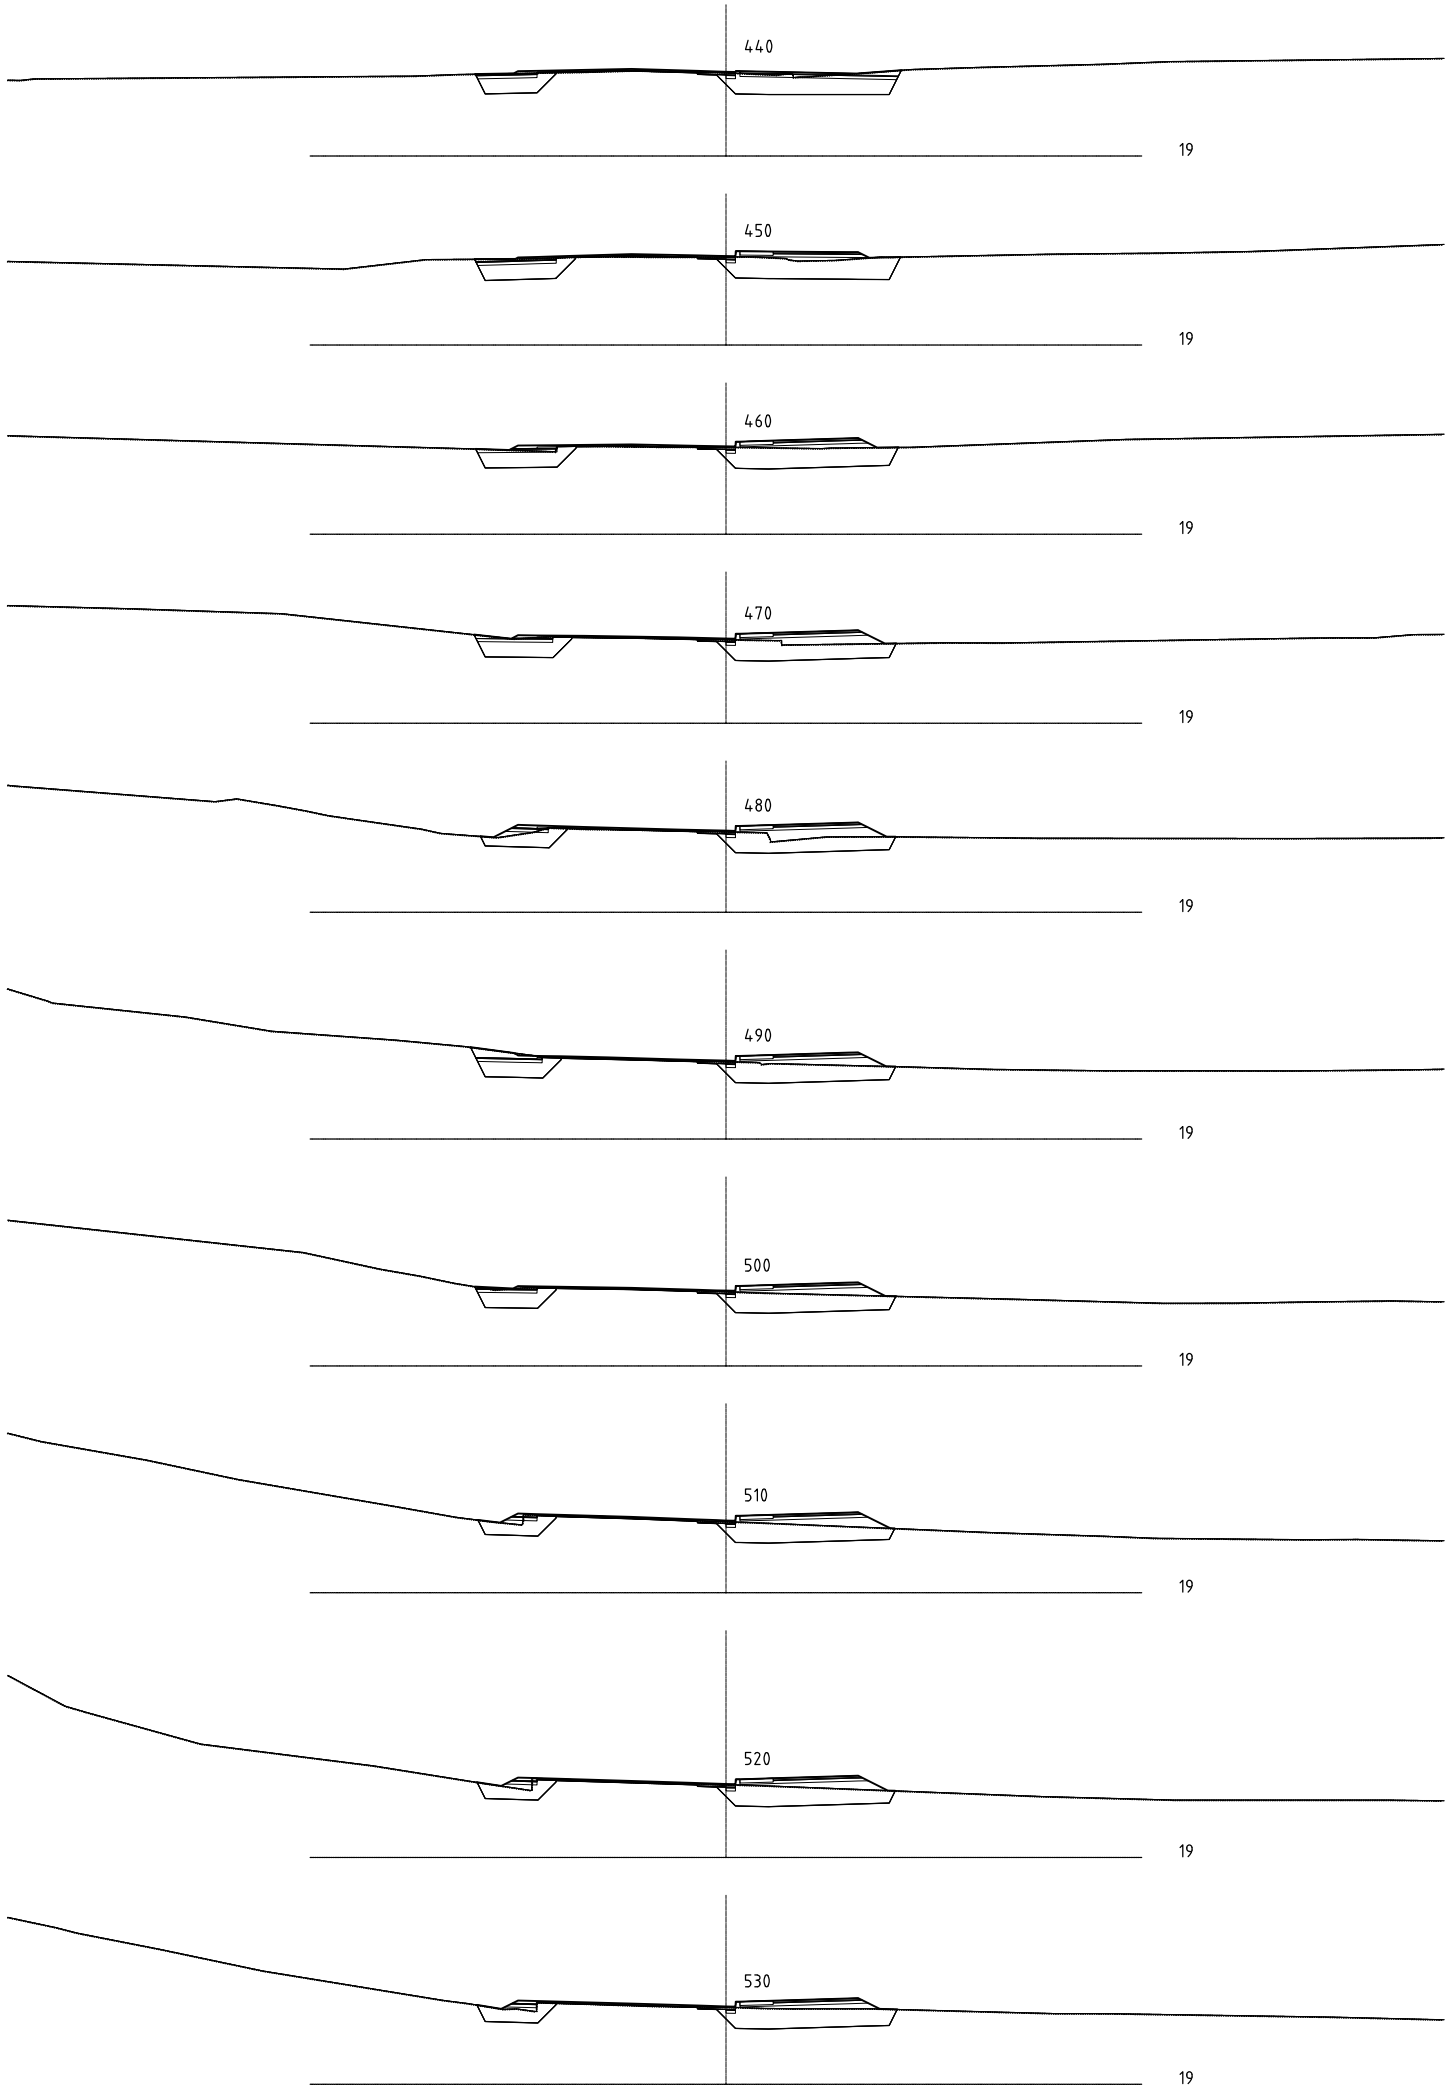

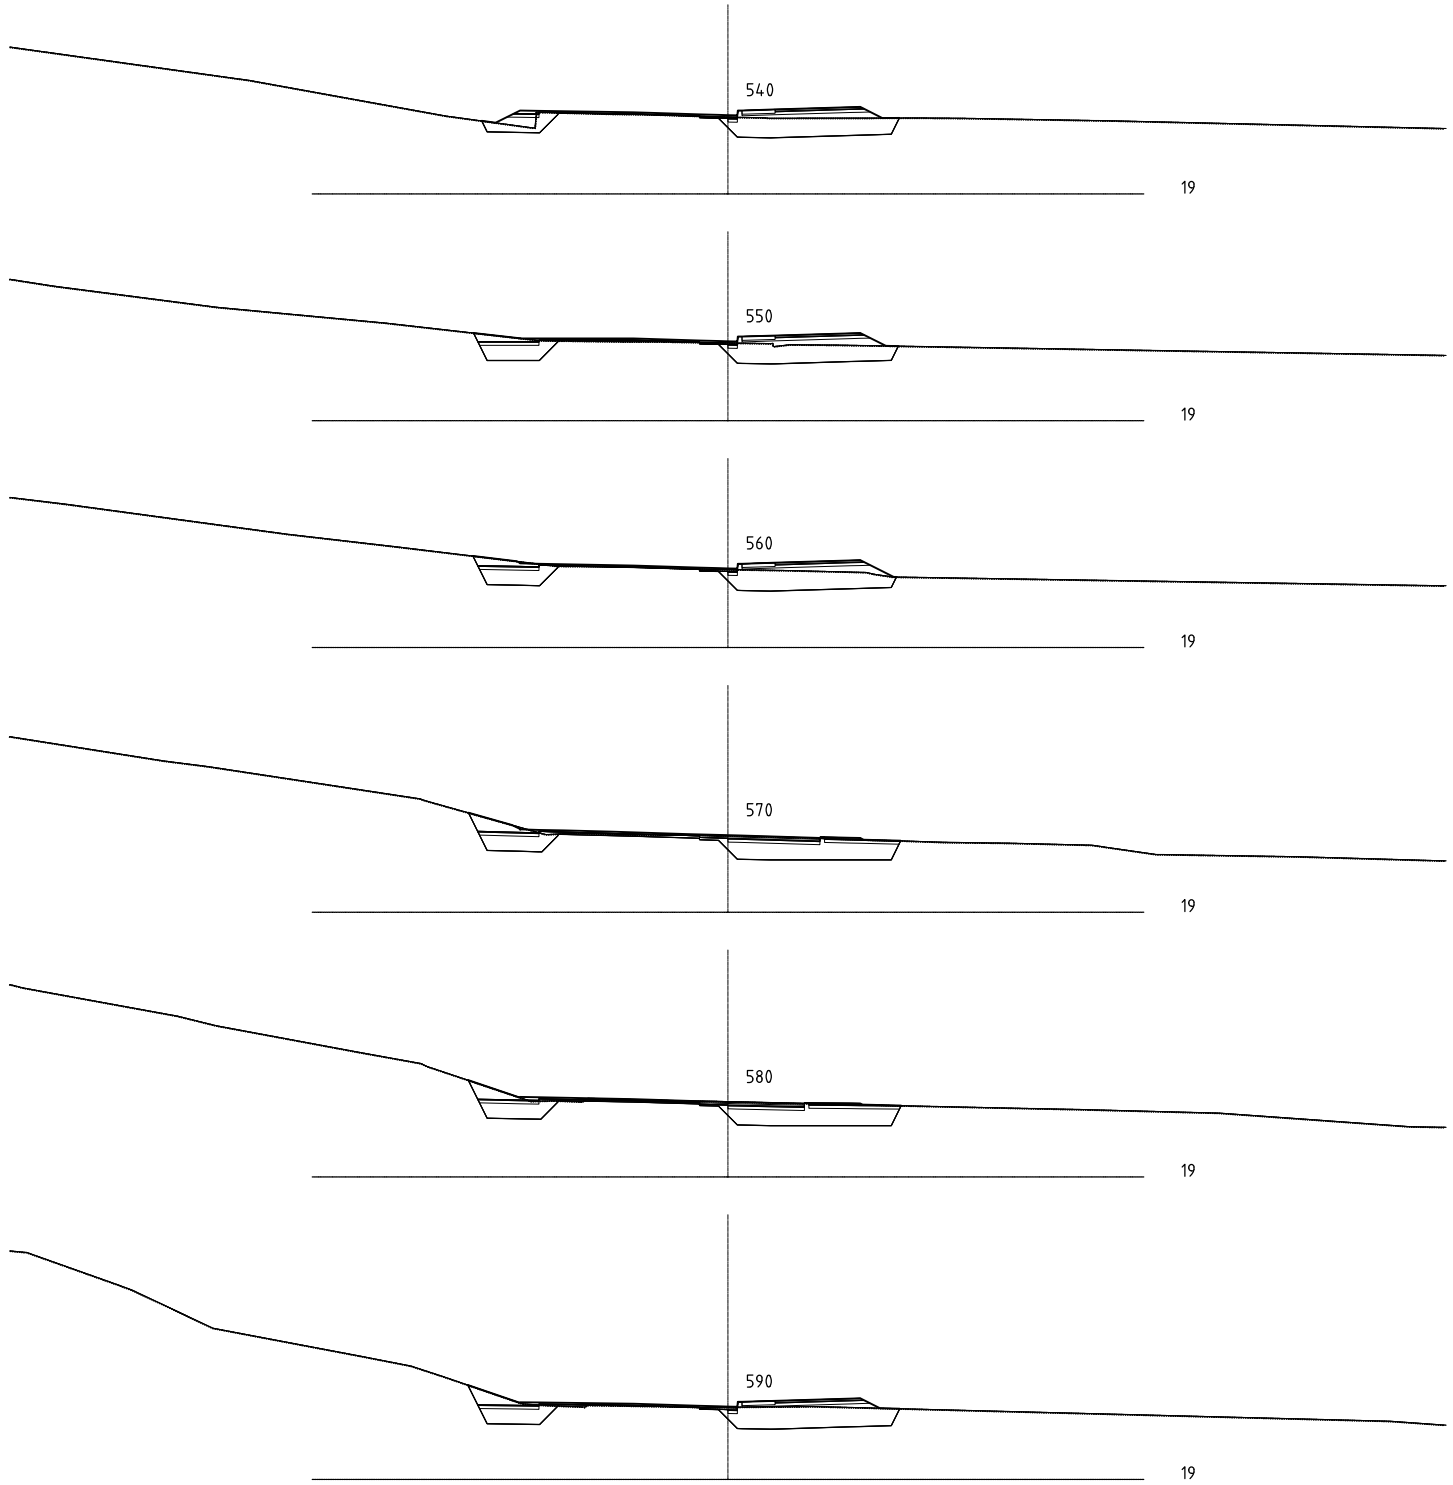

NEDFOTOGRAFERT

Rev.	Endring - erstatning	Dato	Sign.
a	oppdatert profiler	20.08.2018	kaa

Kommune: FÆRDER KOMMUNE

Prosjekt: GS-veg Langs Fjærholmen, etappe 2

Tema: Tverrprofiler. Profil 440-590

Oppdragsgiver: FÆRDER KOMMUNE

ØVRE ROMERIKE PROSJEKTERING A/S
Gjensidigegaarden, Storgt. 11
Pb. 26 , 2051 JESSHEIM
Tlf. 63 94 24 40
Internett: www.orp.no

Tegn. nr.	U1a
Fil:	LAY_U.dwg
Mål:	1 : 100 (A1)
Høydesystem:	NN2000
Dato:	10.08.2018
Sak nr.	053.18a
Saksb./tegn.	kaa
Kontr.	nh