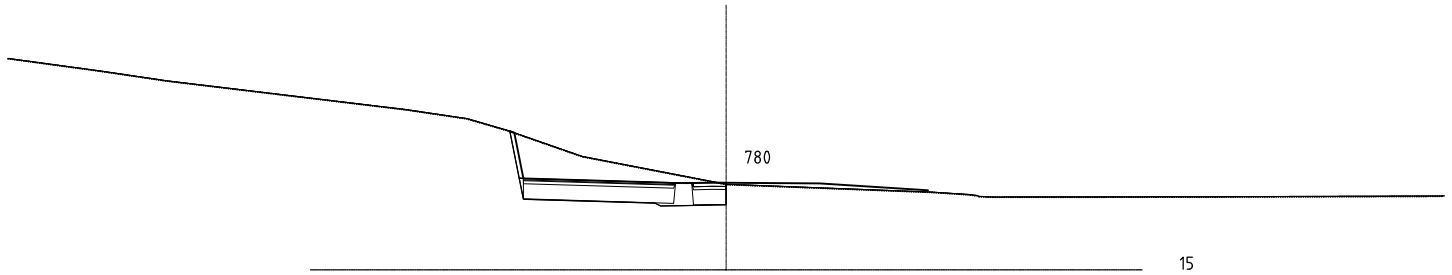

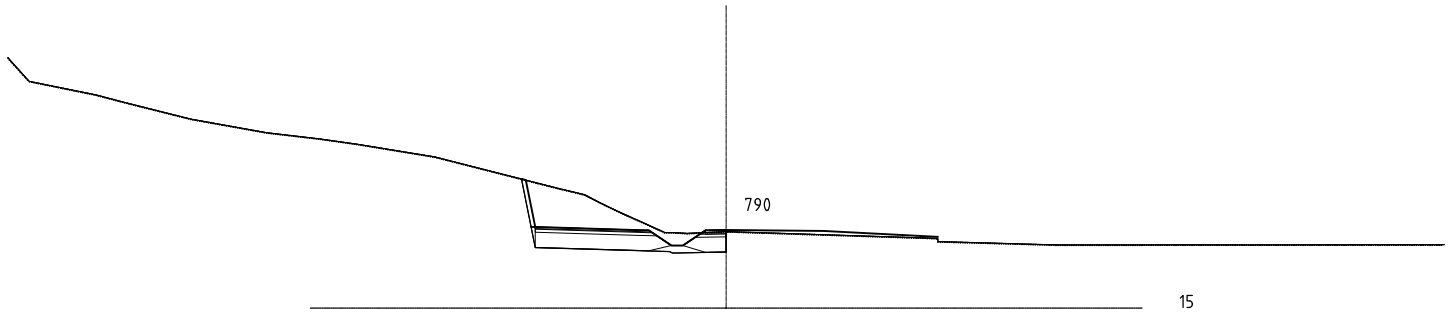

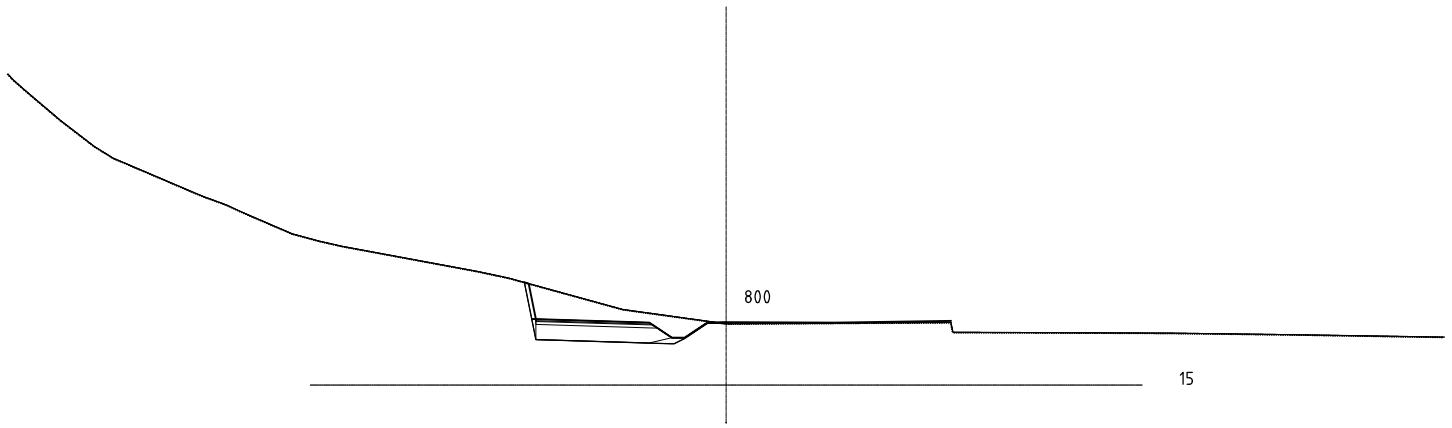

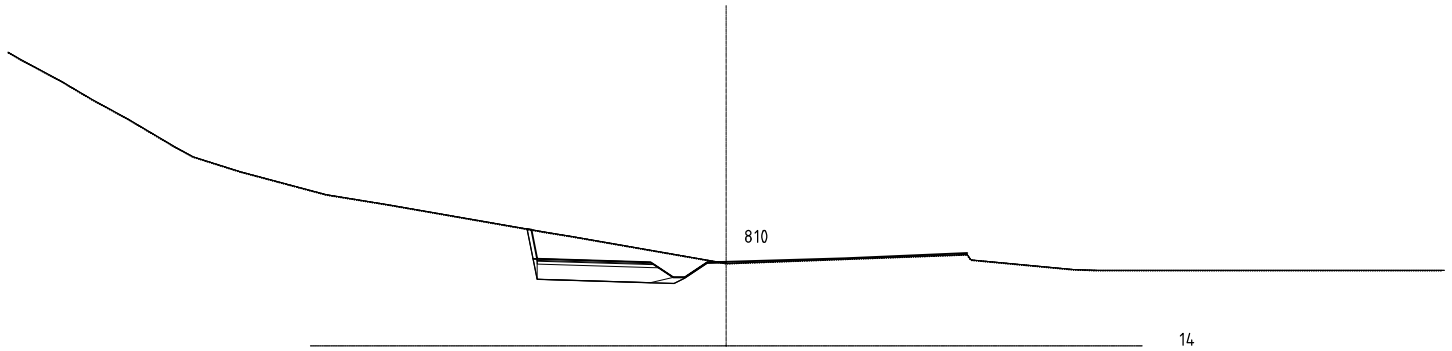

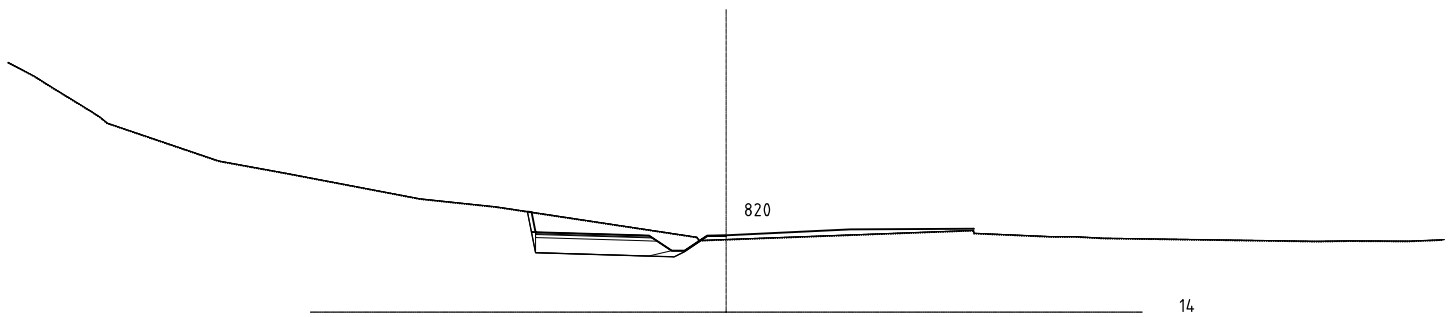

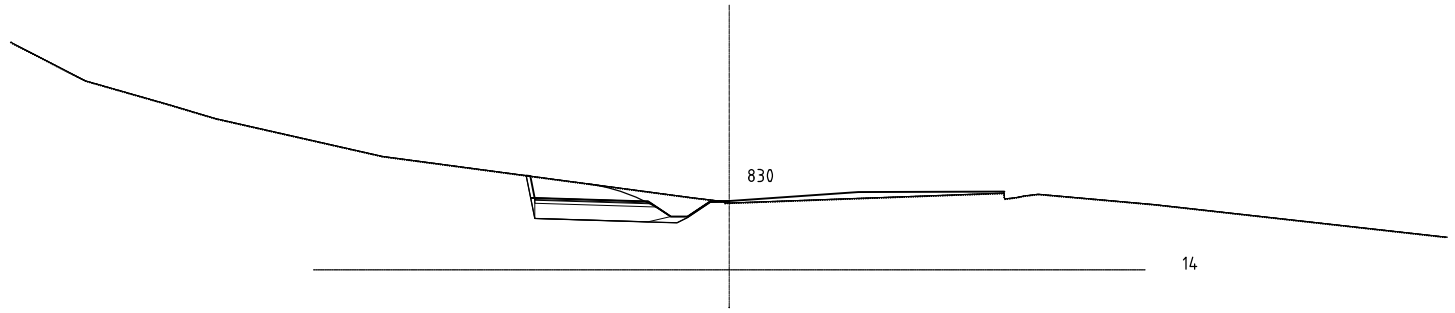

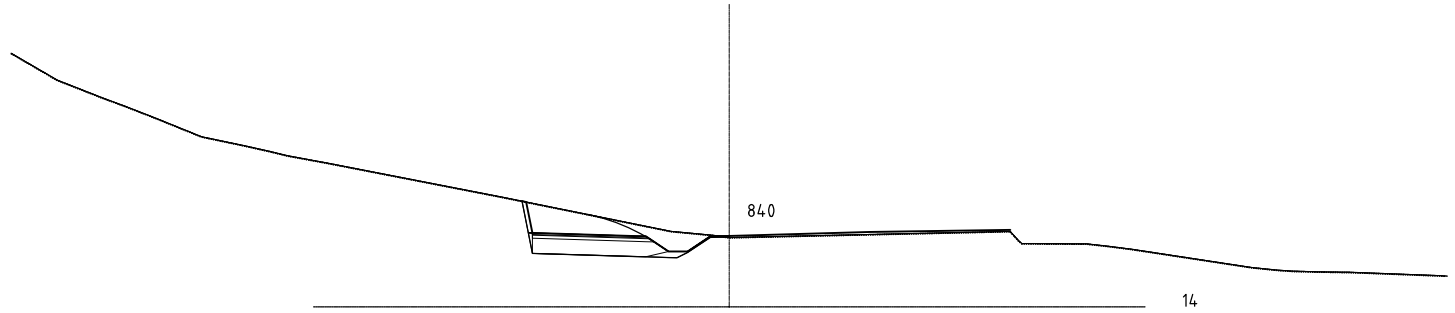

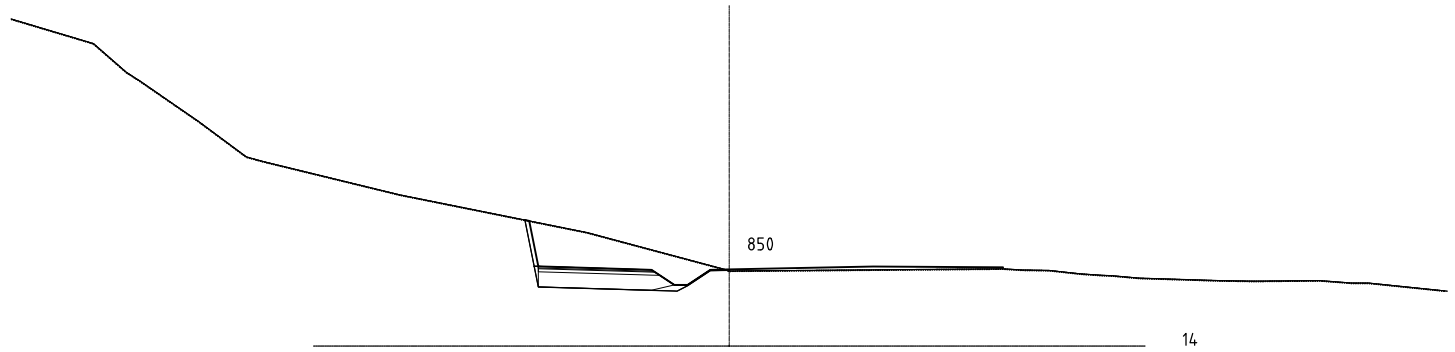

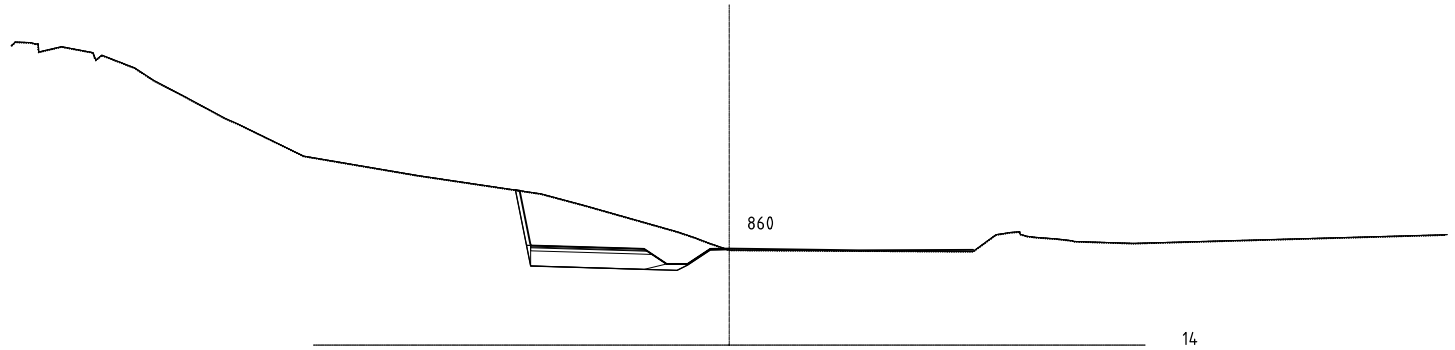

NEDFOTOGRAFERT

a	oppdatert profiler	20.08.2018	kaa
Rev.	Endring - erstatning	Dato	Sign.

Kommune:
FÆRDER KOMMUNE

Prosjekt:
GS-veg Langs Fjærholmen, etappe 2

Tema:
Tverrprofiler. Profil 780-880

Oppdragsgiver:
FÆRDER KOMMUNE

ØRP
Øvre Romerike Prosjektering AS
ØVRE ROMERIKE PROSJEKTERING A/S
Gjensidigegården, Storgt. 11
Pb. 26, 2051 JESSHEIM
Tlf.: 63 94 24 40
Internett: www.orp.no

Tegn. nr.	U4a
Fil:	LAY_U.dwg
Mål:	1 : 100 (A1)
Høydesystem:	NN2000
Dato:	10.08.2018
Sak nr.	053.18a
Saksb./tegn.	kaa
Kontr.	nh