


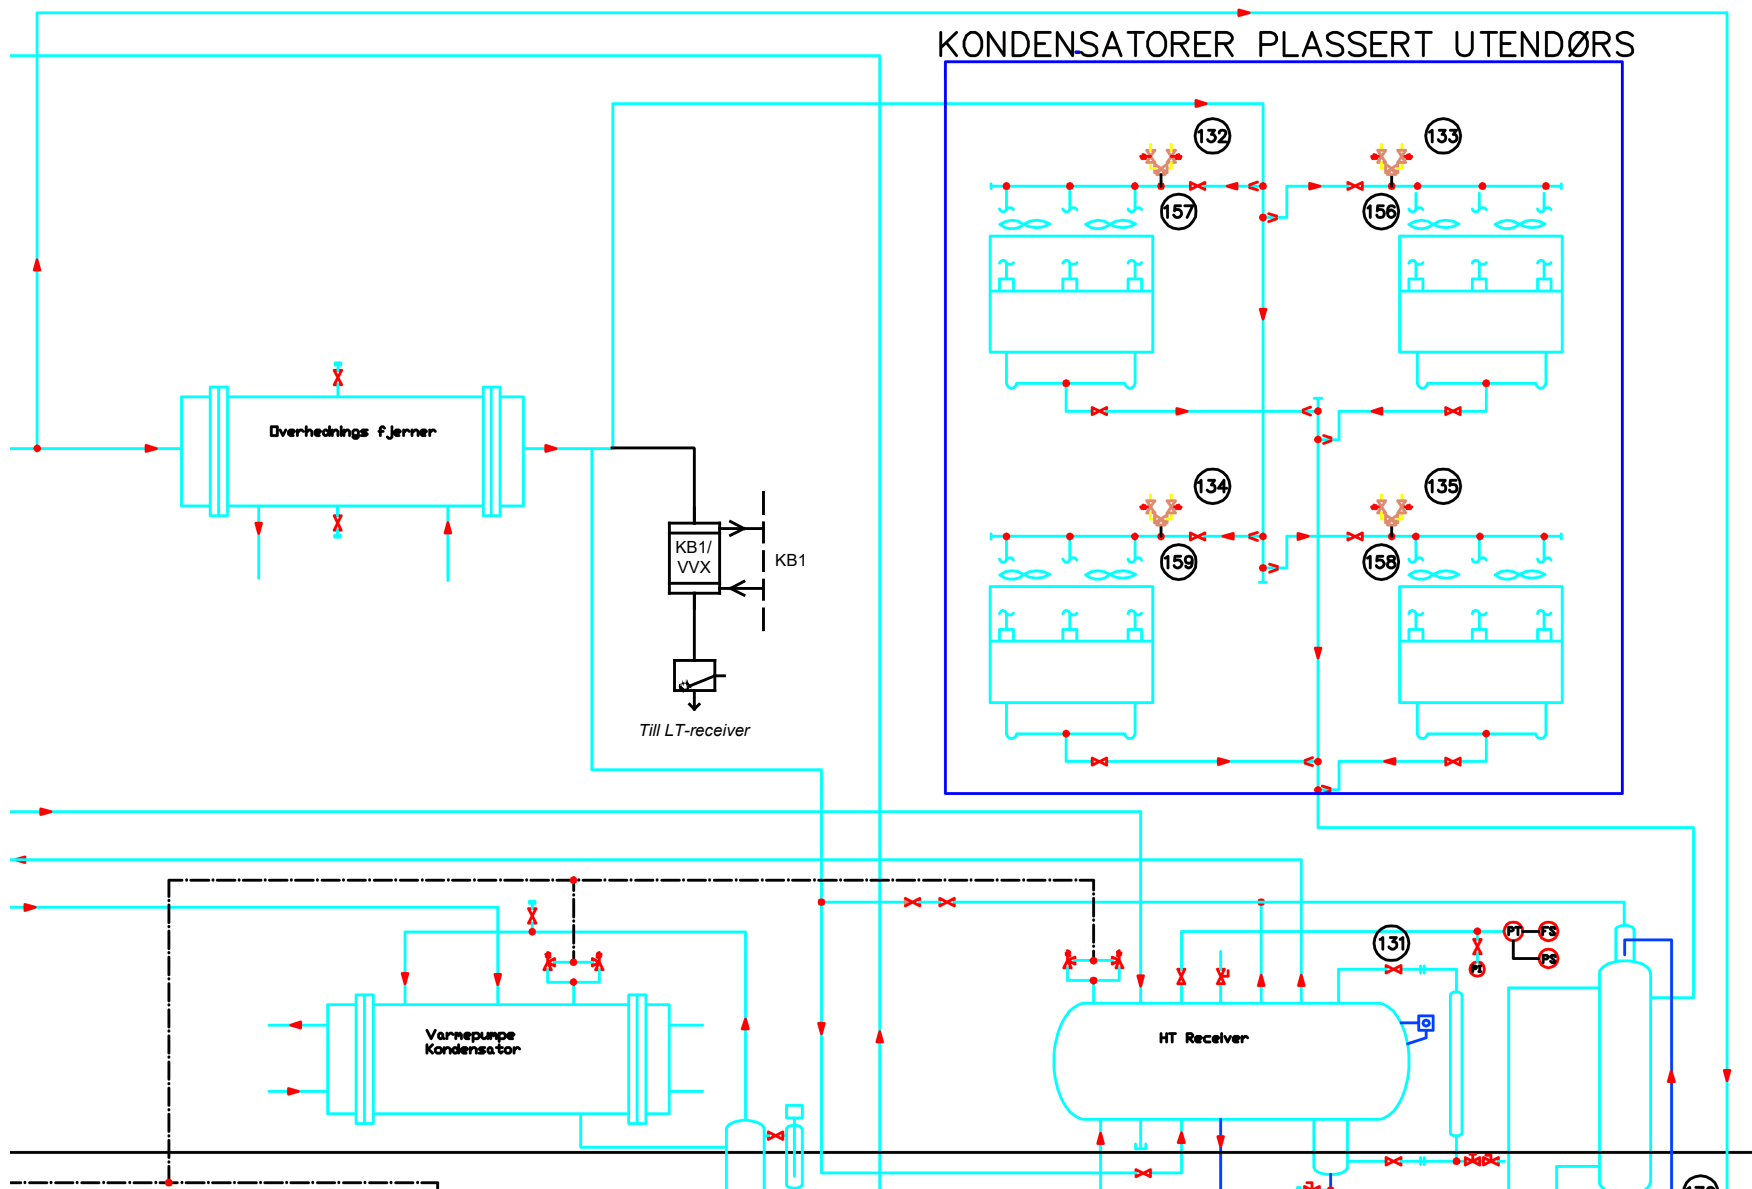

		Prästgårdsgränd 4 125 44 Älvsjö Telefon: 08 550 102 10 info@ekanalys.se	
Konstr/rit.:	Datum:	Projekt nr:	
SB	2018-08-31		
Handläggare: Simon Bolteau			
Hamar Vikingskipet NH3 kylsystemets koppling till CO2 VP			
Skala:	Ritning nr:	Rev:	
NTS	V55-3		