

TN  
NETT  
400V  
50HZ

UTSTYR INNE I FORDELING

=433.105


KURS-NR

SIKRING  
TYPE

EFFEKT  
TYPE

KABEL  
TYPE

BESKRIVELSE

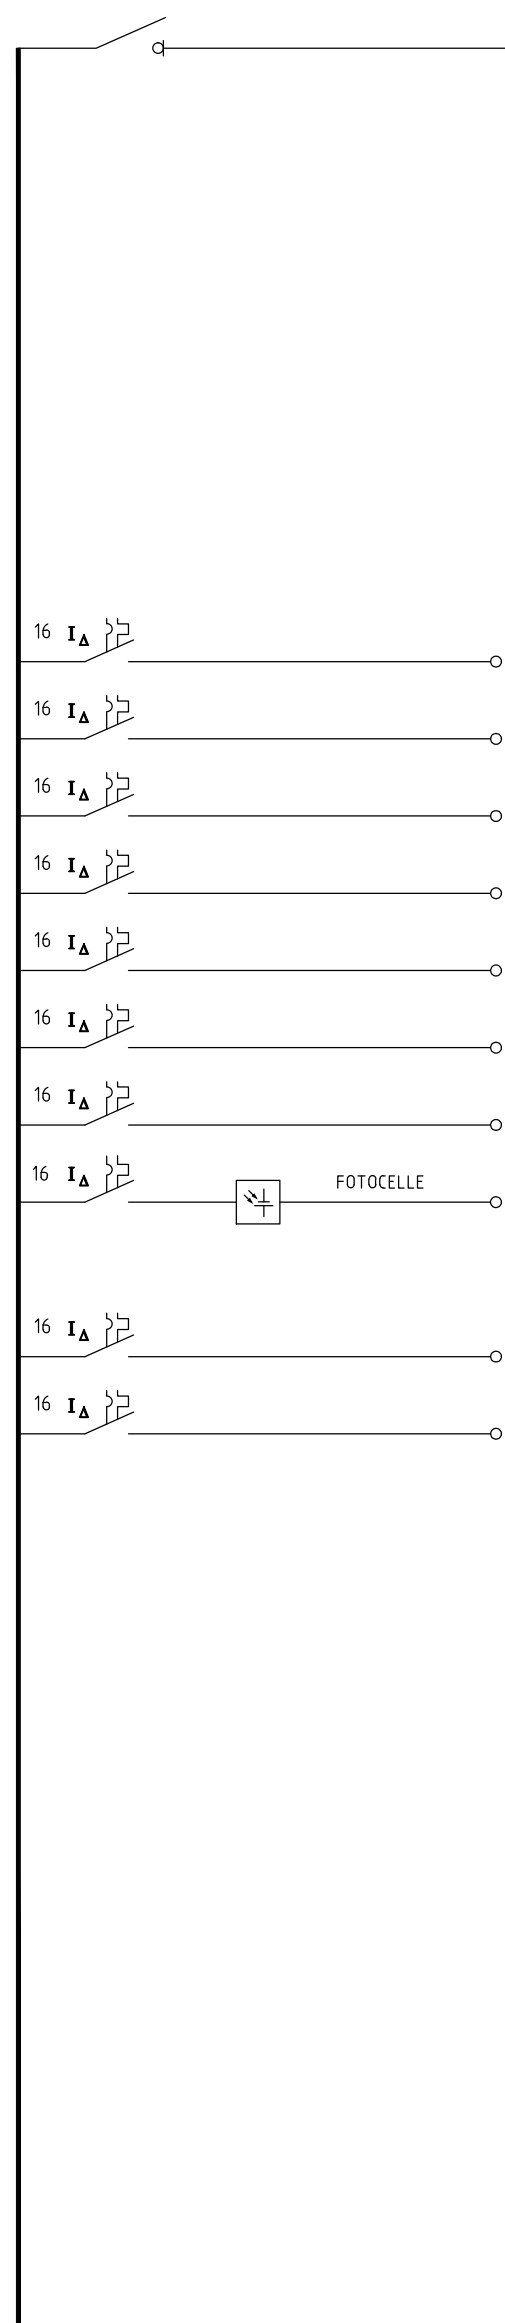

KURS-NR	SIKRING TYPE	EFFEKT TYPE	KABEL TYPE	BESKRIVELSE
	Lastbryter 40A		4+PEx10mm <sup>2</sup> Cu	Tilførsel fra Hovedtavle =432.001
-KW11	16A			Lys
-KW12	16A			Stikk
-KW13	16A			Stikk
-KW14	16A			Stikk
-KW15	16A			Stikk
-KW16	16A			Stikk
-KW17	16A			Stikk
-KW18	16A			Utelys
-KW20	16A			Reserve
-KW21	16A			Reserve

For denne tegning forbeholder vi oss alle rettigheter. Misbruk, spesielt kopiering eller overdragelse til tredjemann, er ikke tillatt. Overtredelse vil kunne medføre straffeansvar og/eller erstatningsansvar.



SWECO Norge AS  
FORNEBUVEIEN 11, 1327 LYSAKER  
TLF.: 67 12 80 00 FAX: 67 12 58 40

NORD-FRON KOMMUNE  
Sundheim bo- og treningssenter  
TRINN II  
ELEKTRISKE ANLEGG  
Enlinjeskjema elkraft  
Underfordeling =433.105

C	ARBEIDSTEGNING	22.12.15		
A	ANBUD	31.10.2014		
IND.	ENDRING	DATO		
TEGN: MSH	SAKSB: AMO	KONTR: AMO	MÅL: '/.	DATO: 31.10.2014
ANL.NR:	TEGN.NR:	BL.NR:	AV:	REVISJON:
	E-433-I--60-01	1	1	C