



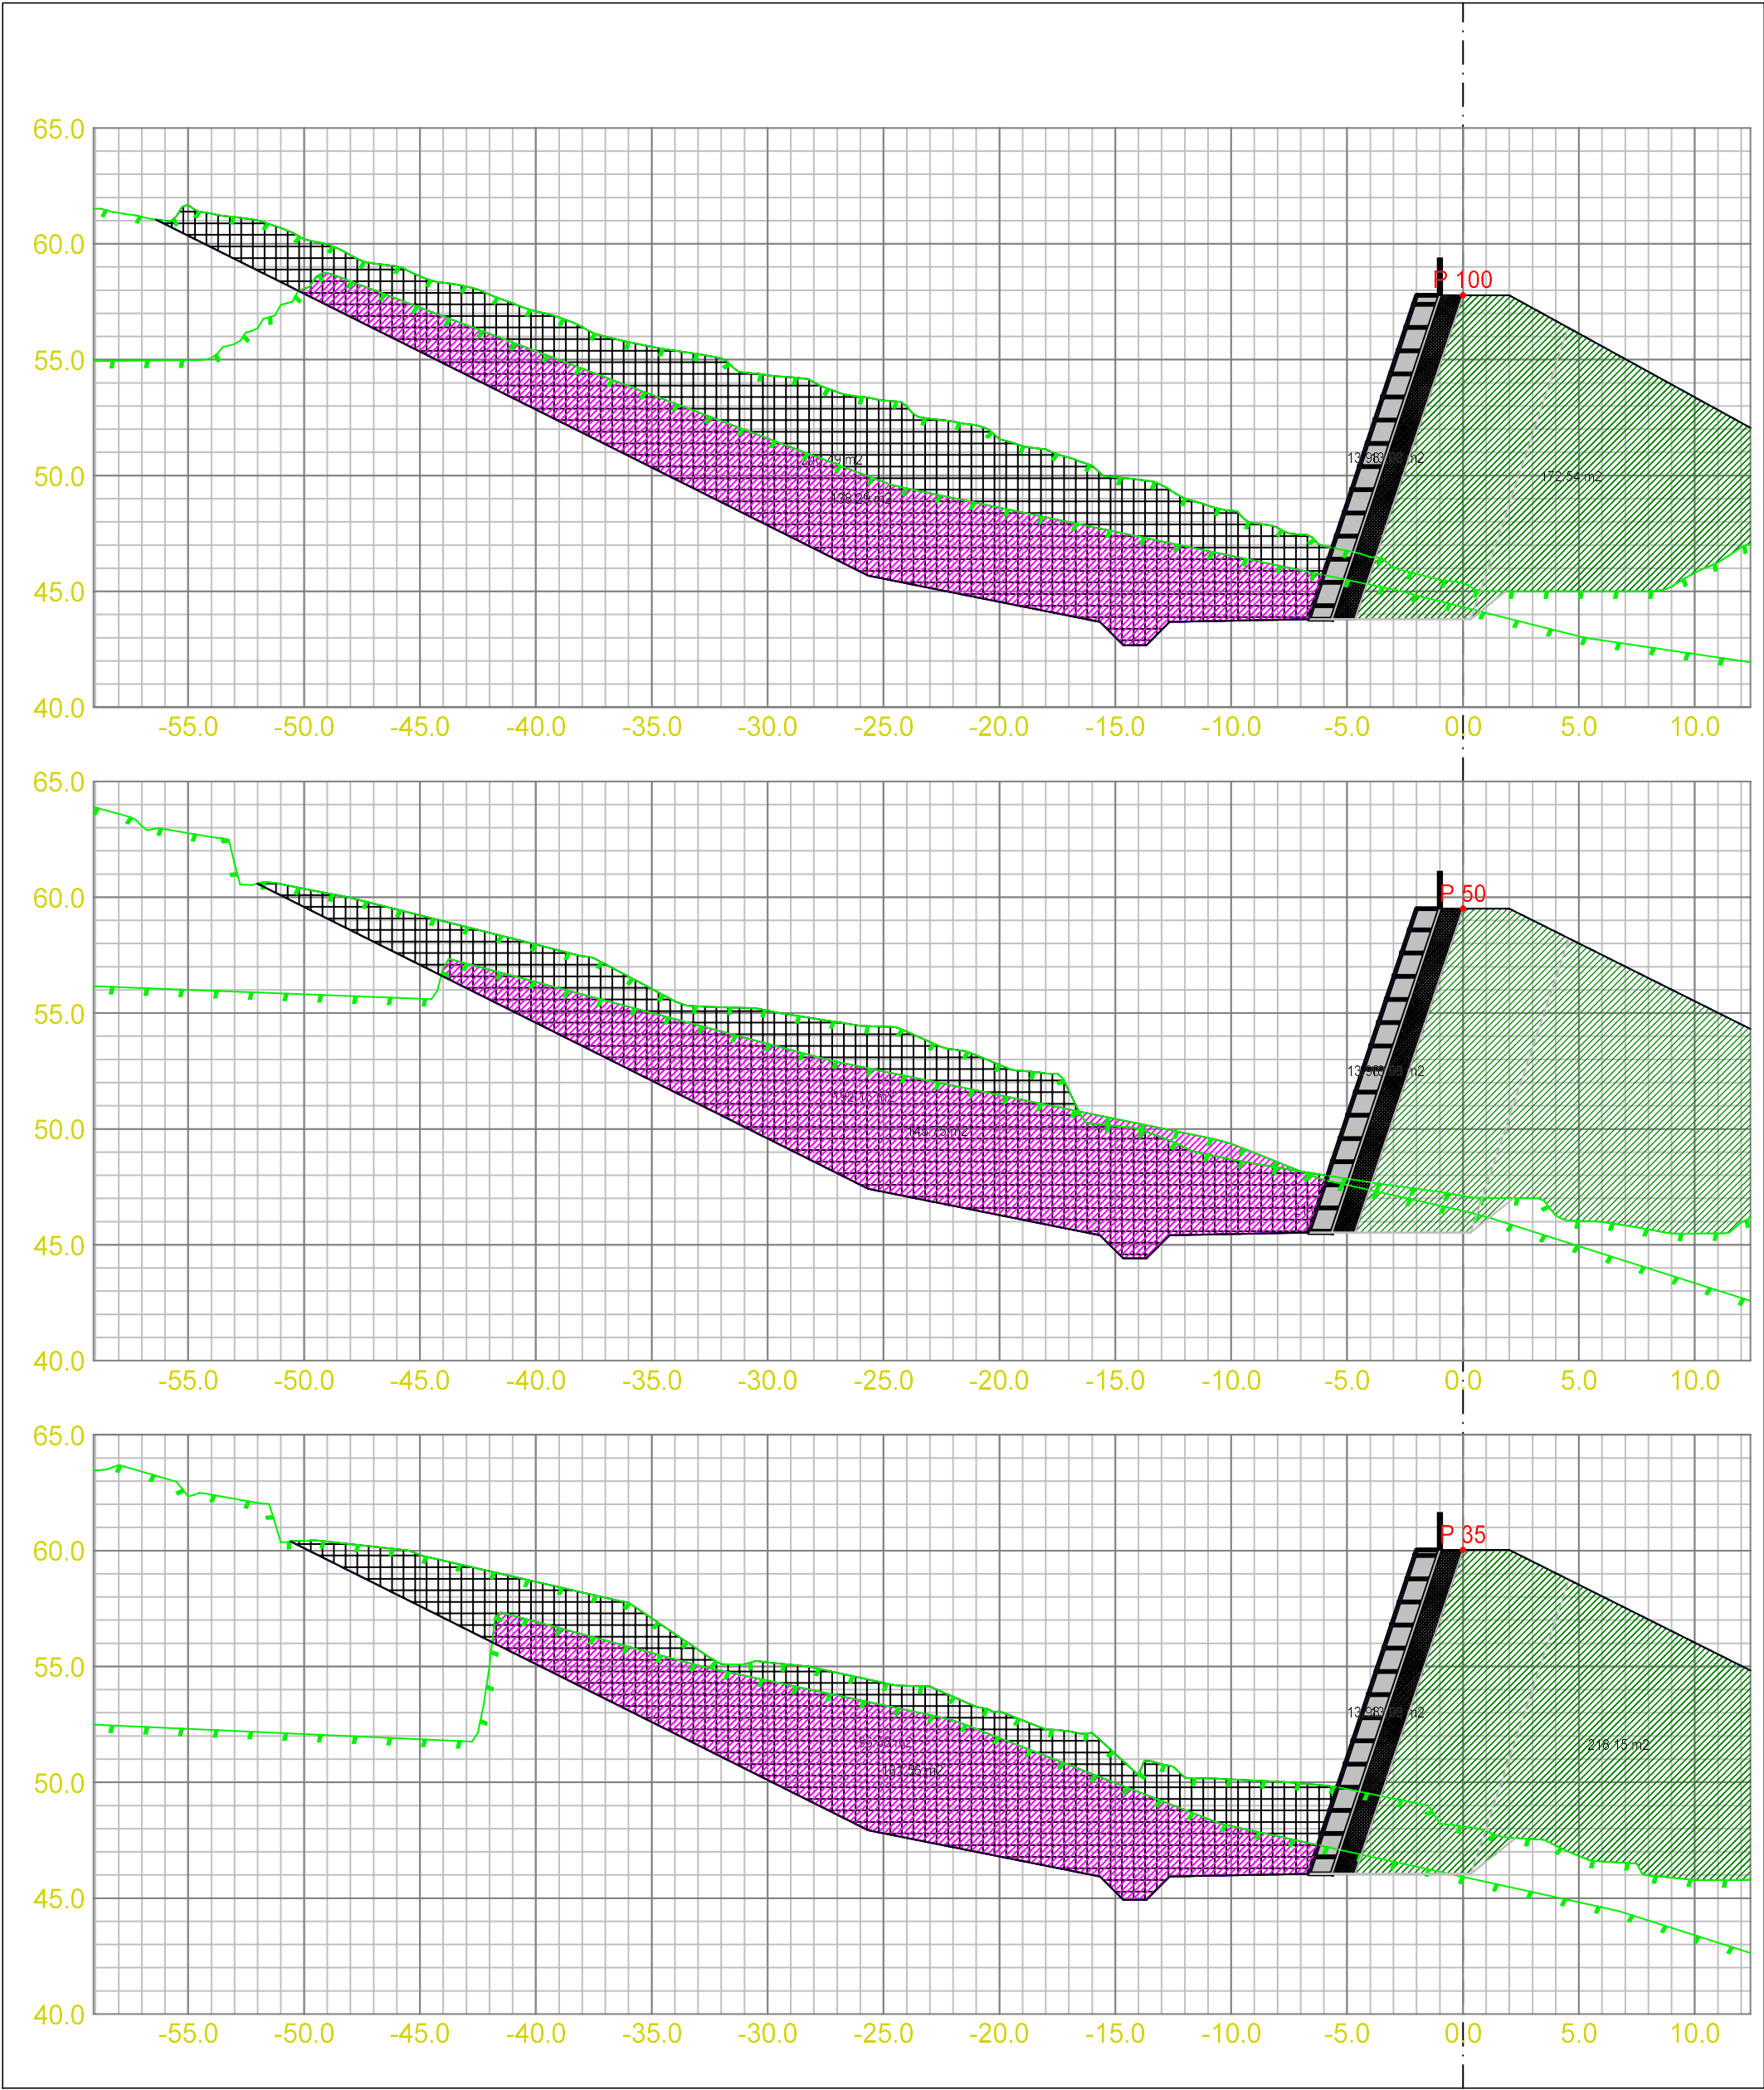

20075X12897 Rassikring Fjordgård				
Dato 15.06.2018	Konstr./tegnet	Godkjent	Målestokk 1:200	
Tverrprofiltegning rasvoll - fjell				Erstatning for:
				Erstattet av: 301
Henvisning:		Beregning:		11075 Fjordgård

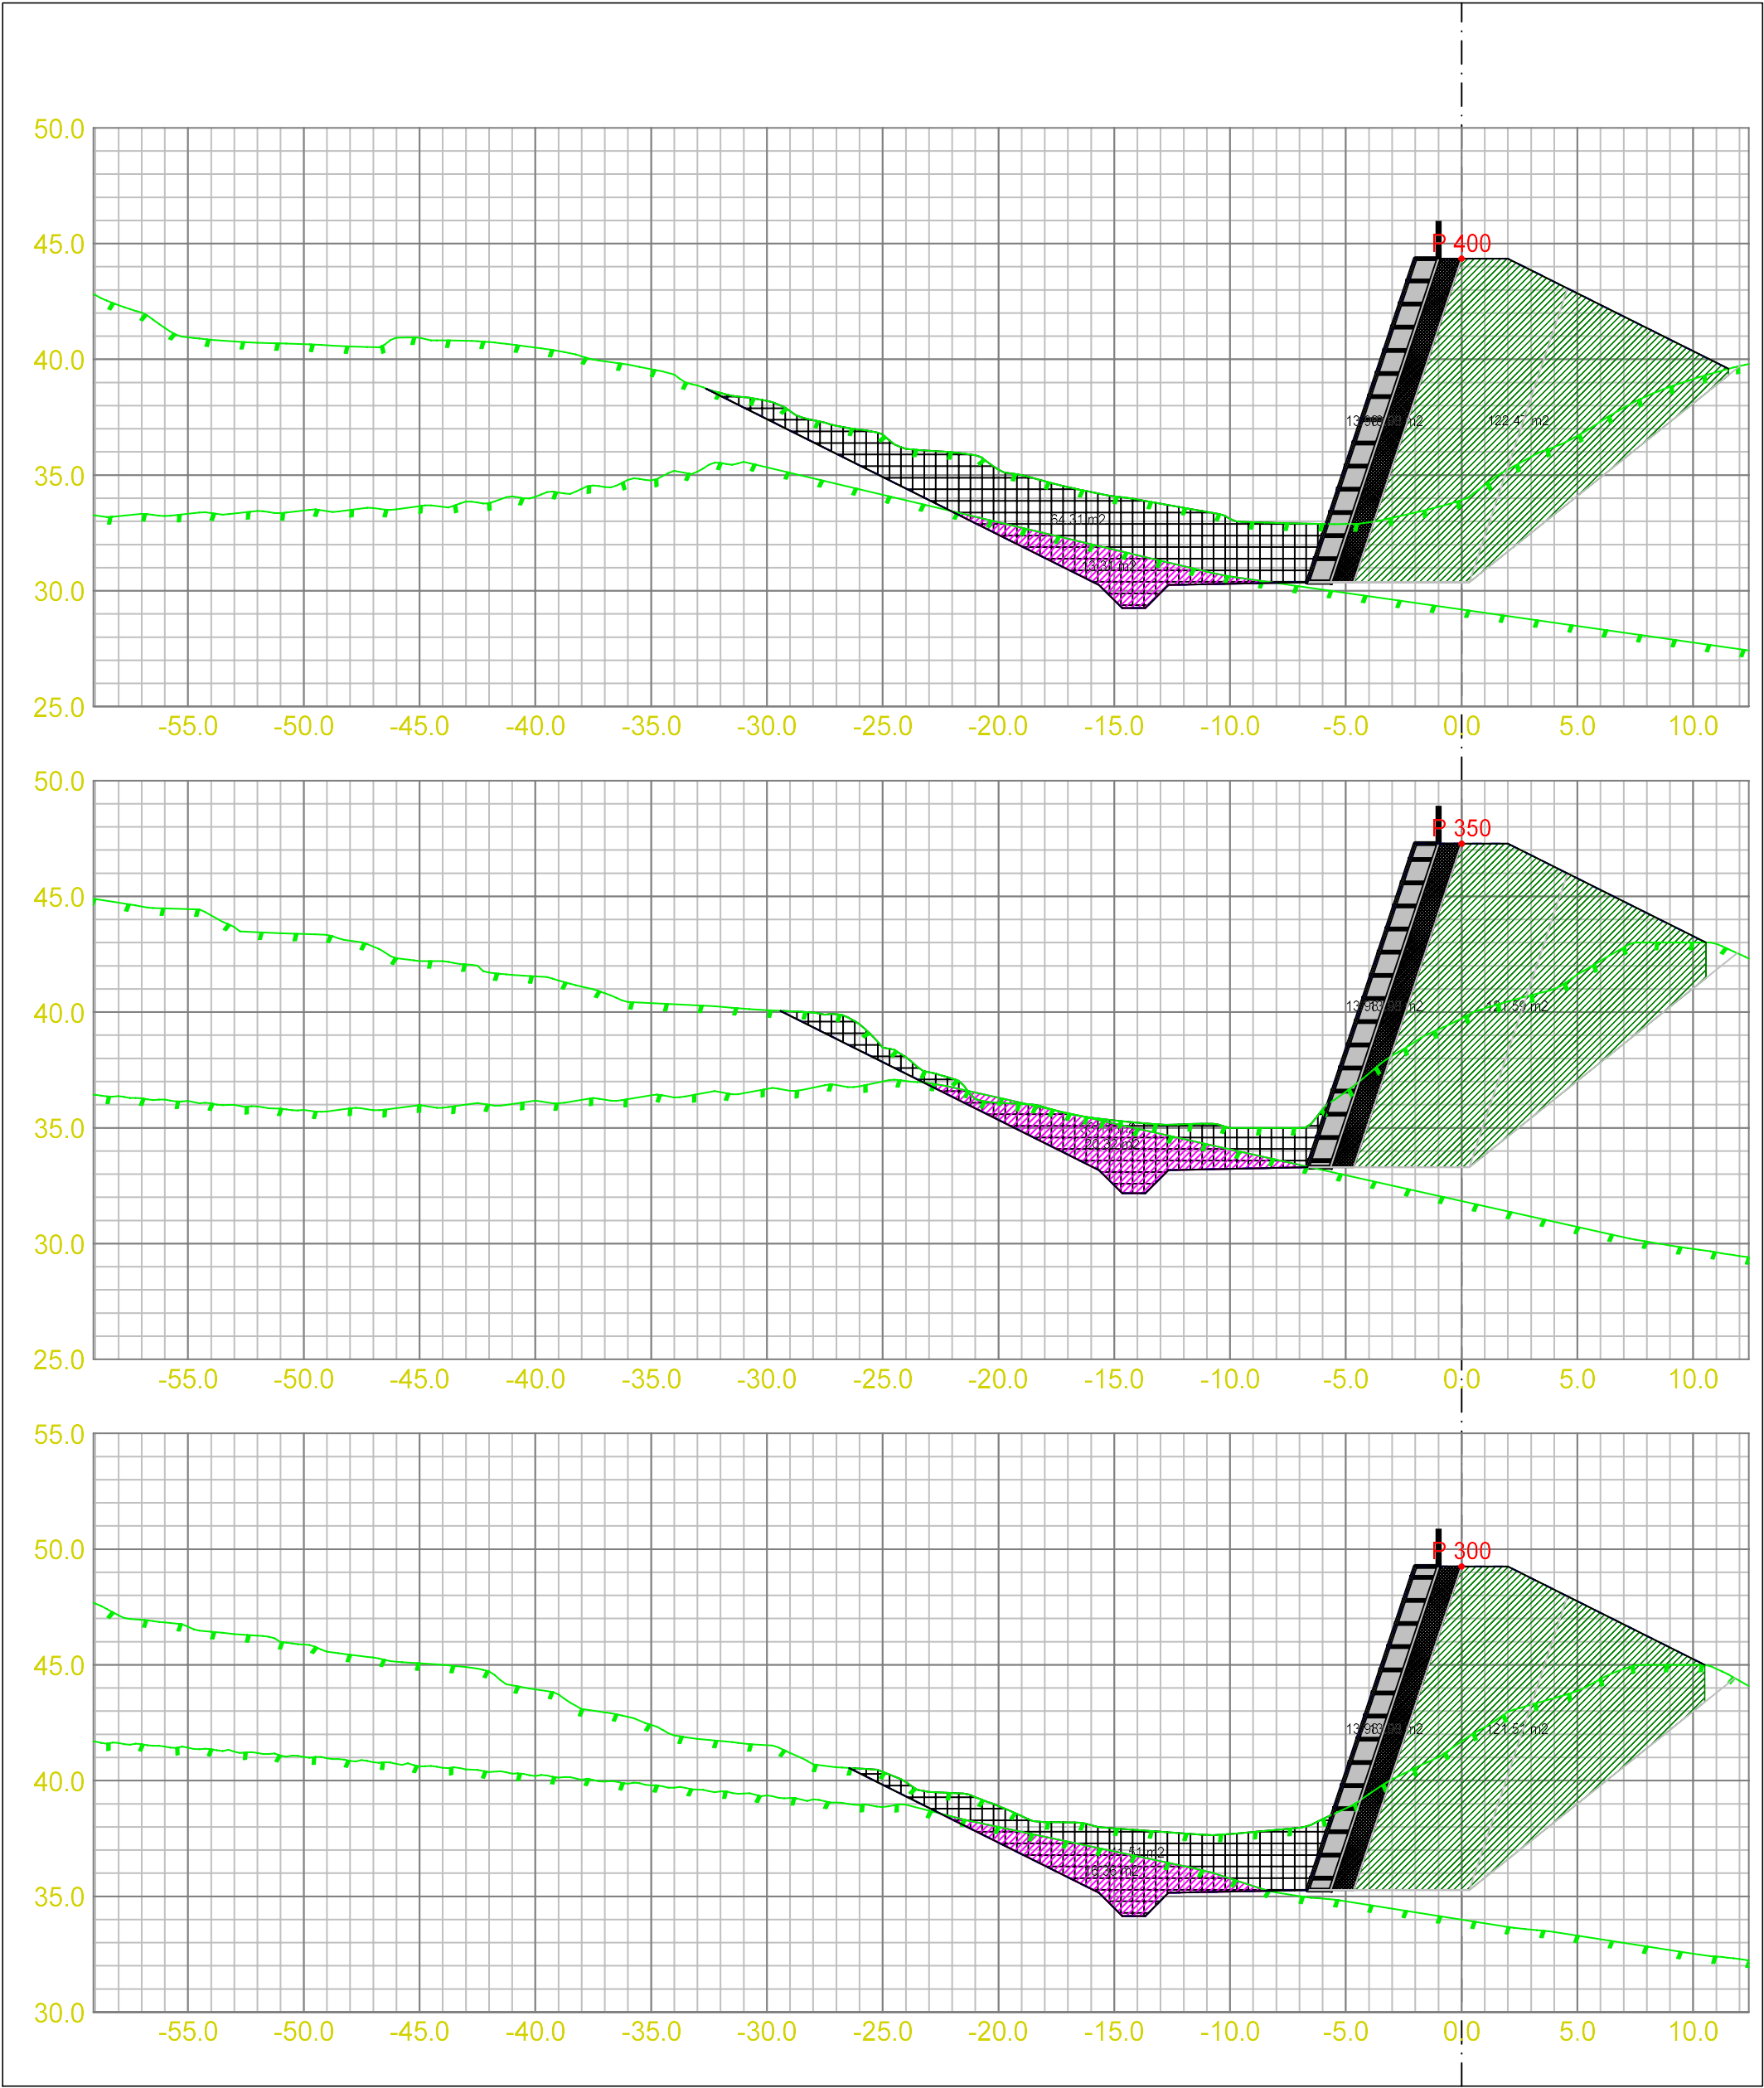

20075X12897 Rassikring Fjordgård				
Dato 15.06.2018	Konstr./tegnet	Godkjent	Målestokk 1:200	
Tverrprofiltegning rasvoll - fjell			Erstatning for:	Erstattet av:
			301	
Henvisning:		Beregning:		11075 Fjordgård

