


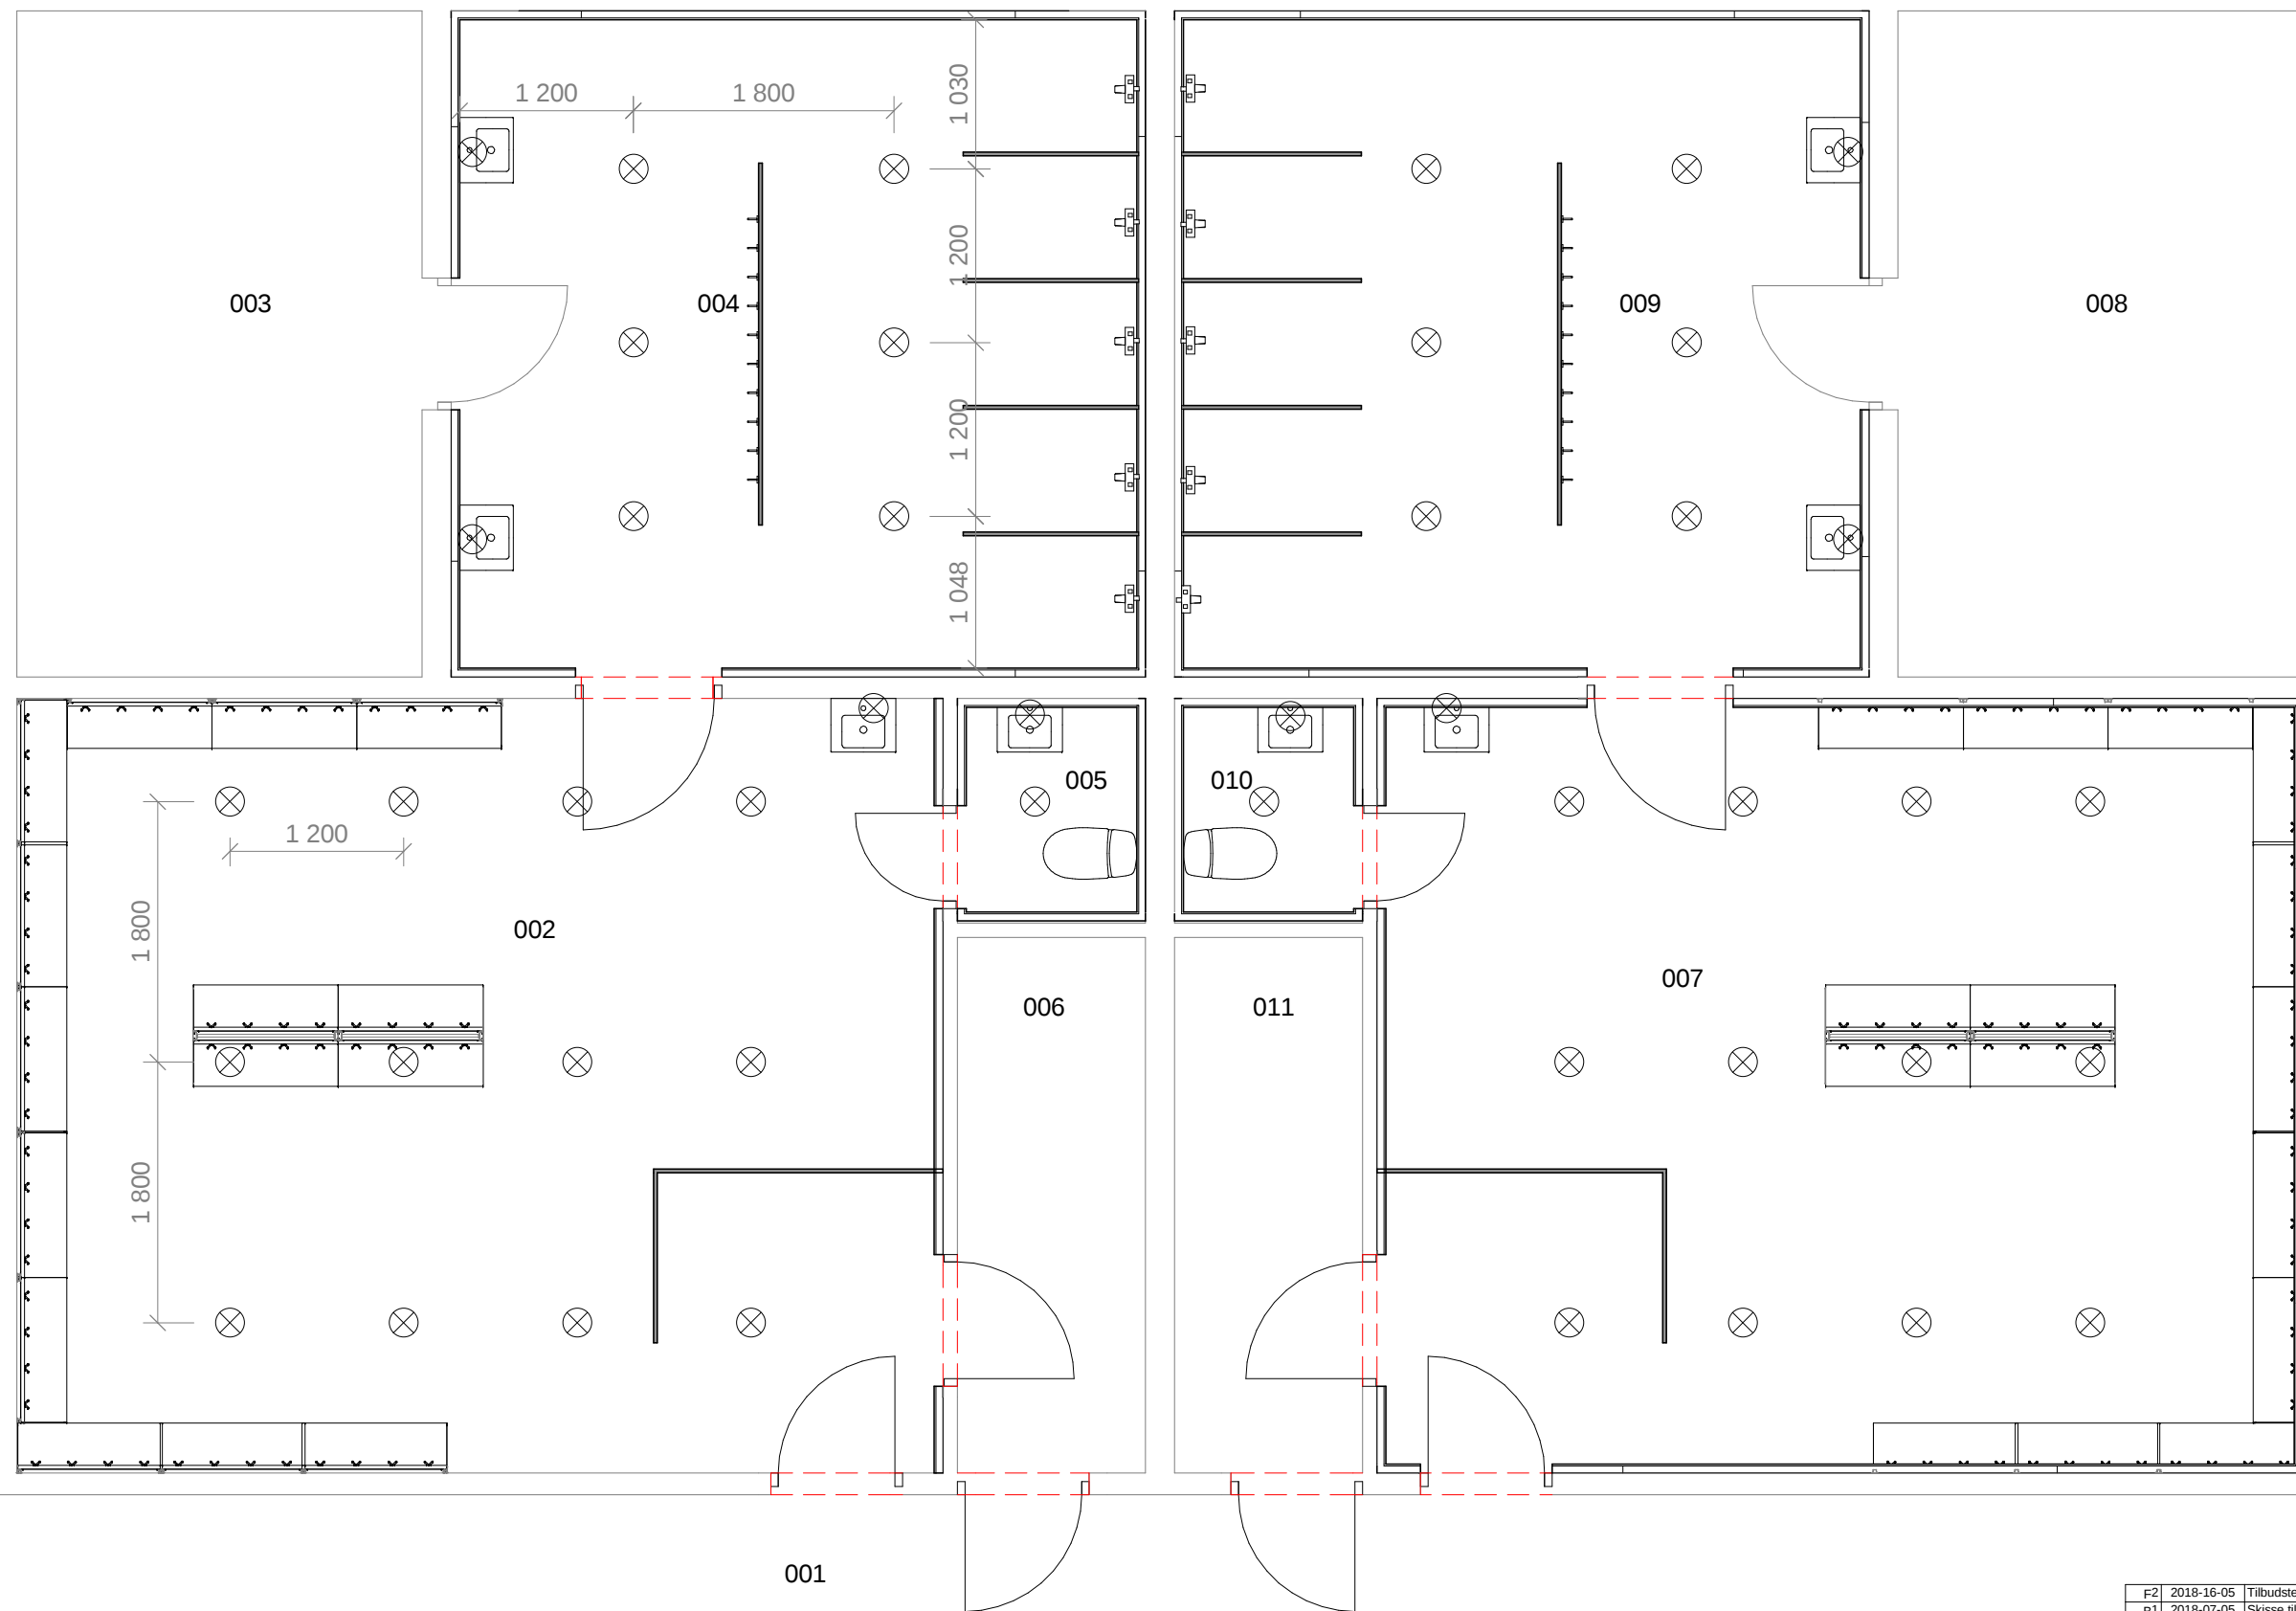

SPESIFIKASJONER:
Se beskrivelse

Brannskille: se branntegning fra
Bergen Kommune

All belysning er
utenpåliggende.

Belysning i himling og
belysning over speil.

**NB! ALLE MÅL MÅ
KONTROLLERES PÅ STEDET AV
UTFØRENDE**

F2	2018-16-05	Tilbudstegninger	leshe	limsz	pbl
B1	2018-07-05	Skisse til godkjenning	leshe	limsz	pbl
Rev.	Dato	Beskrivelse	Utarbeidet	Fagkontroll	Godkjent
Dette dokumentet er utarbeidet av Norconsult AS som del av det oppdraget som fremgår nedenfor. Opphavsretten tilhører Norconsult AS. Dokumentet må bare benyttes til det formål som oppdragsavtalen beskriver, og må ikke kopieres eller gjøres tilgjengelig på annen måte eller i større utstrekning enn formålet tilsier.					Målestokk (gjelder A3)
Bergen Kommune EBE					1 : 50
Blokkaugen skole Belysning Plan U1					
Norconsult		Oppdragsnummer	Tegningsnummer		Revisjon
		5163698	A-31-U1-01		F2