



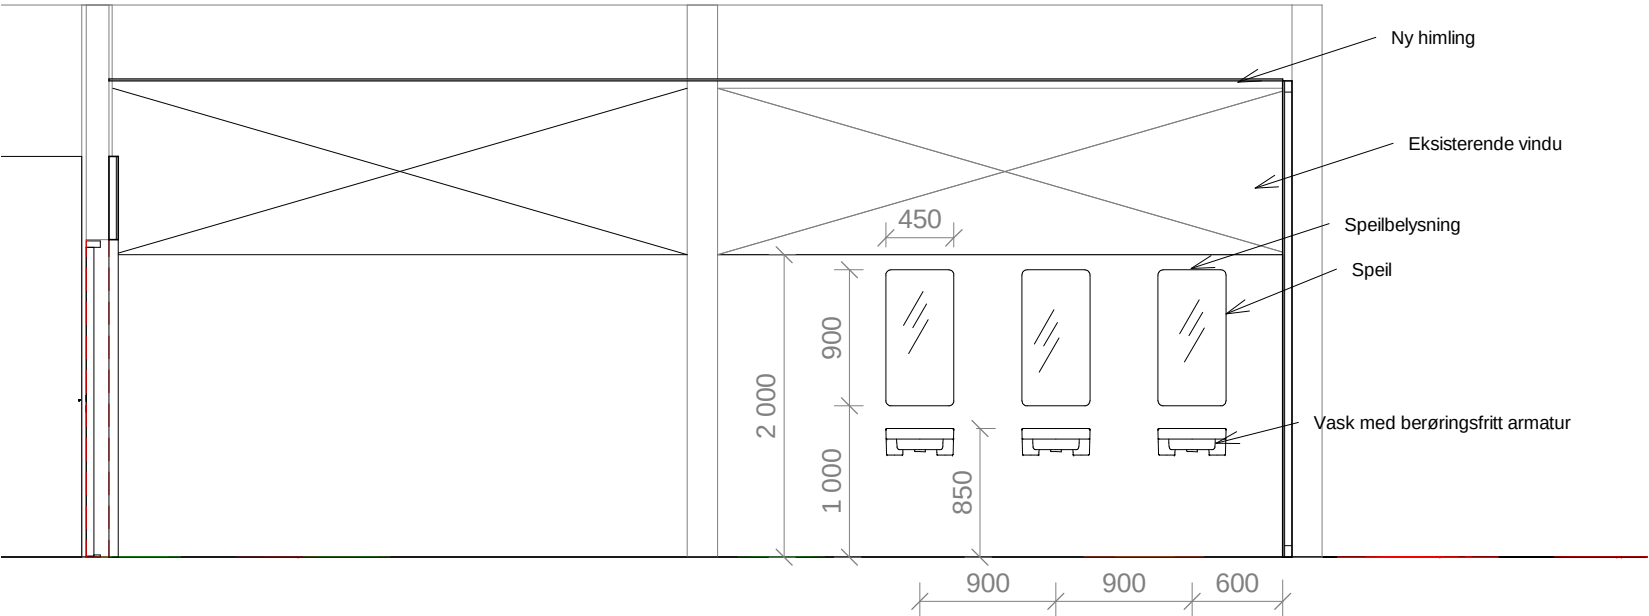

Oppriss A:A

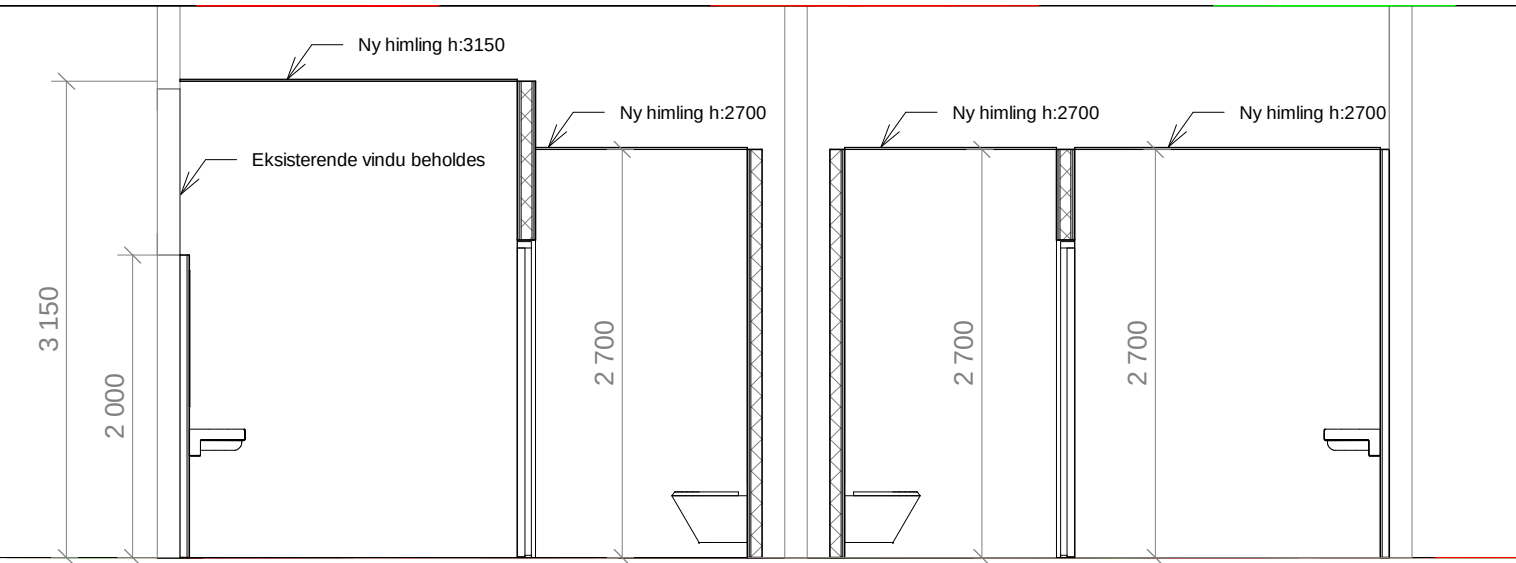

Oppriss B:B

SPESIFIKASJONER:
Se beskrivelse

Brannskille: se branntegning fra
Bergen Kommune

NB! ALLE MÅL MÅ
KONTROLLERES PÅ STEDET AV
UTFØRENDE

F2	2018-16-05	Tilbudstegninger	leshe	limsz	pbl
B1	2018-07-05	Skisse til godkjenning	leshe	limsz	pbl
Rev.	Dato	Beskrivelse	Utarbeidet	Fagkontroll	Godkjent
Dette dokumentet er utarbeidet av Norconsult AS som del av det oppdraget som fremgår nedenfor. Opphavsretten tilhører Norconsult AS. Dokumentet må bare benyttes til det formål som oppdragsavtalen beskriver, og må ikke kopieres eller gjøres tilgjengelig på annen måte eller i større utstrekning enn formålet tilsier.					
Bergen Kommune EBE					Målestokk (gjelder A3) 1 : 50
Blokkhaugen skole Oppriss toaletter 01					
Norconsult		Oppdragsnummer 5163698	Tegningsnummer A-40-01-01	Revisjon F2	