


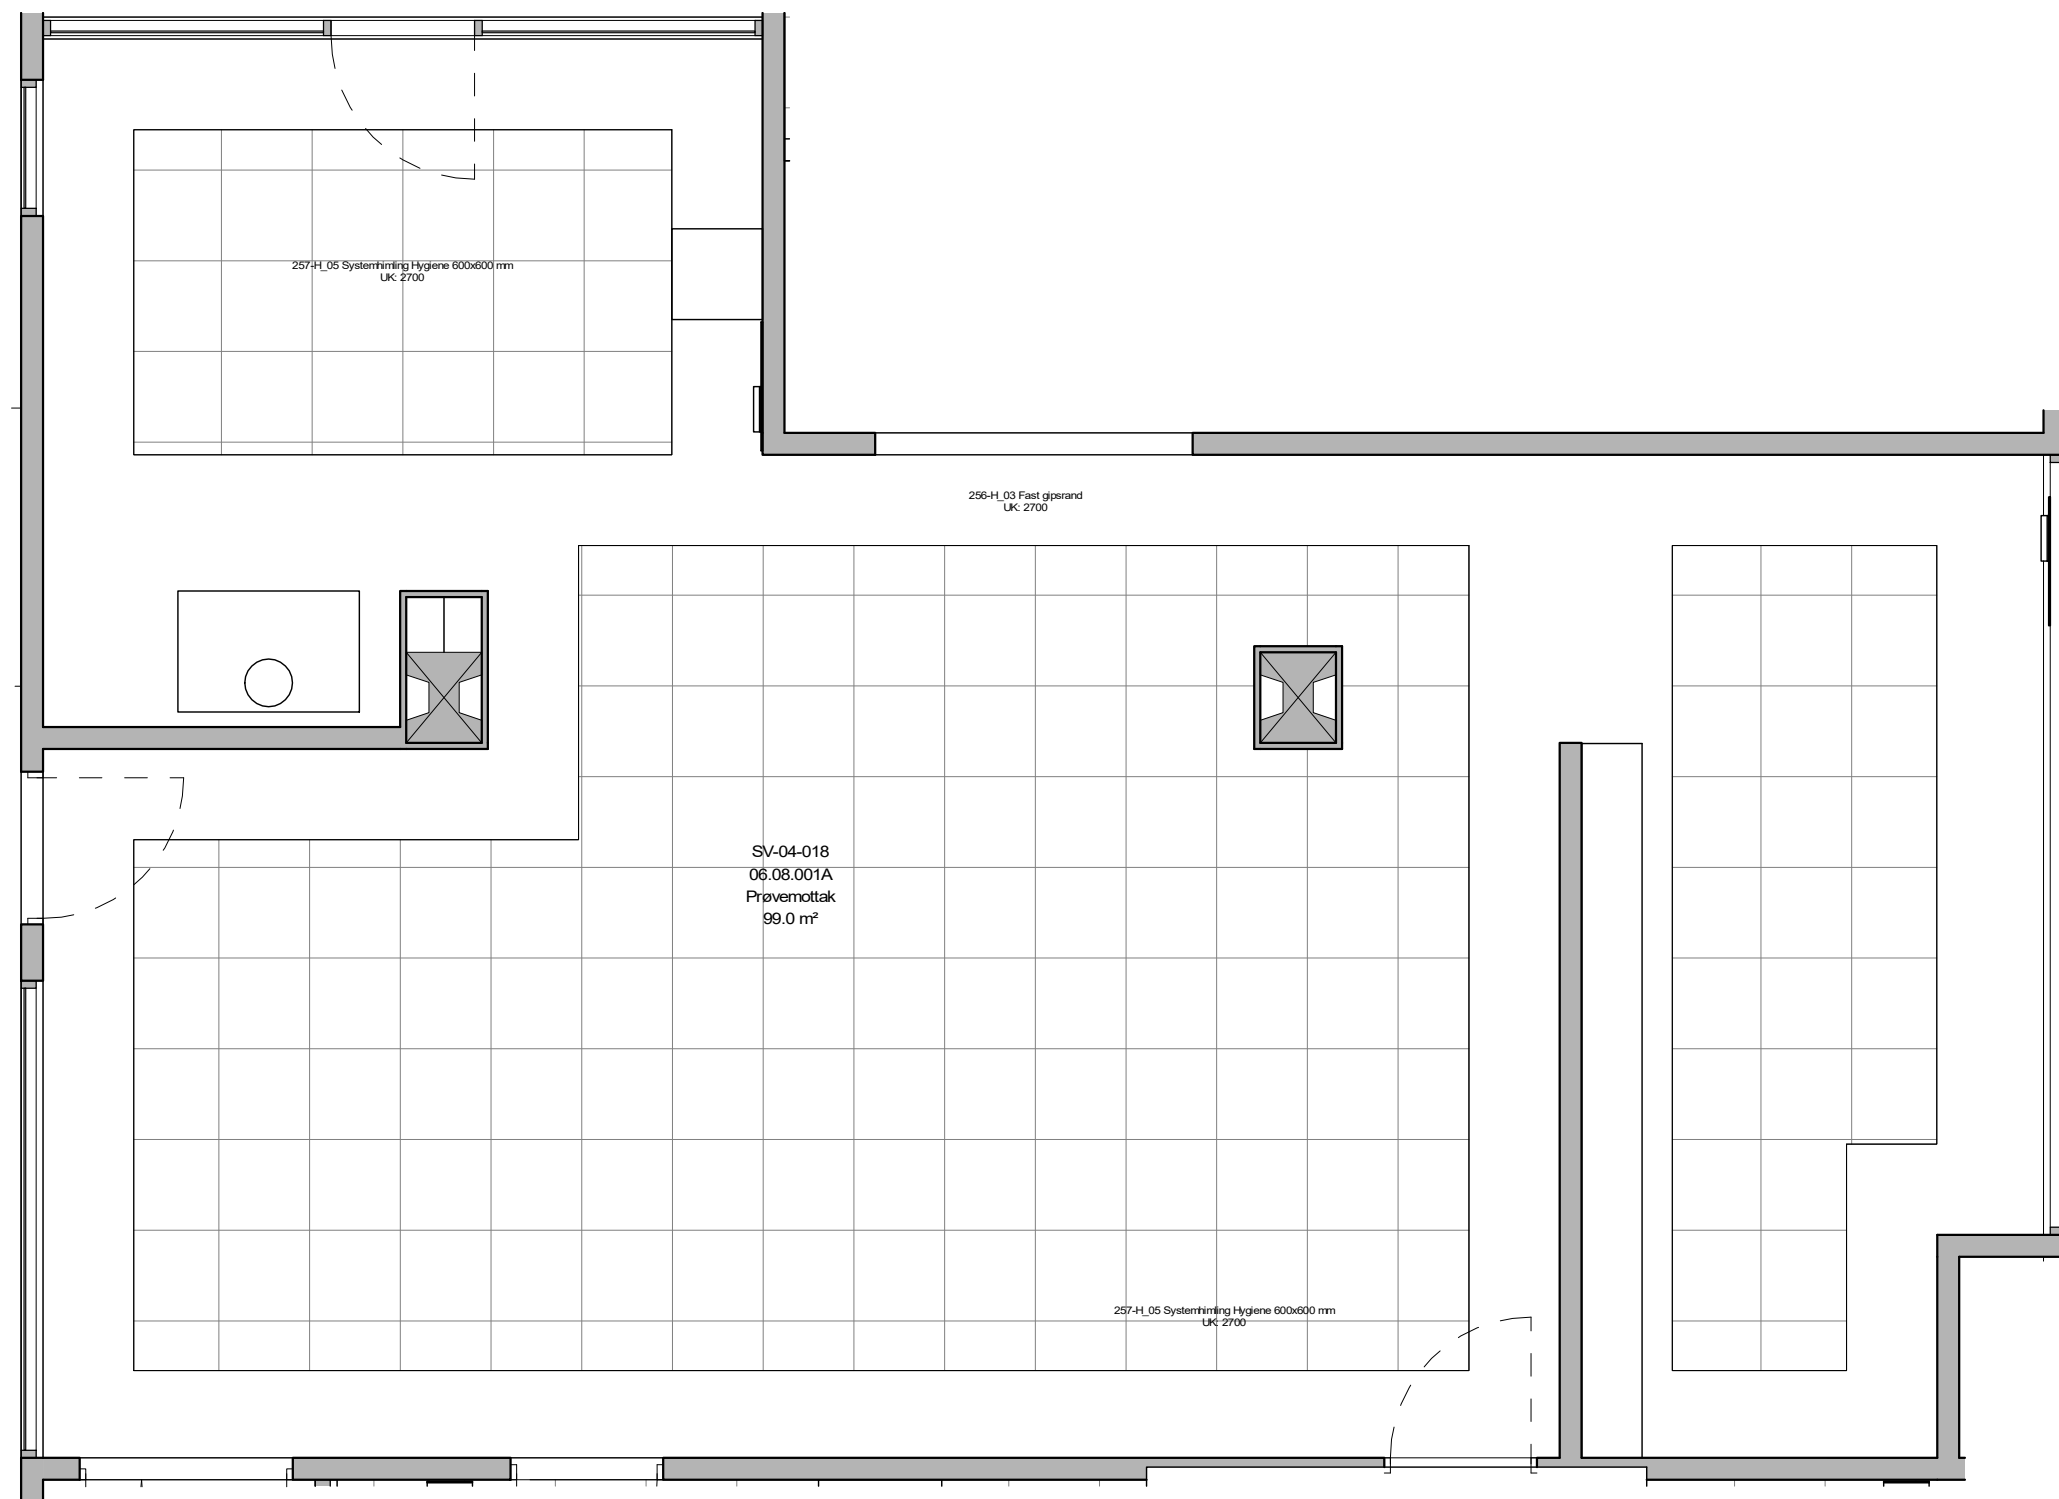

06.08.001 HIMLINGSPLAN

| REV | TEKST                   | DATO     | SIGN | KONT |
|-----|-------------------------|----------|------|------|
| B   | Revision2 - Brukermøte3 | 29.12.17 | ØLI  |      |
| A   | Brukermøte 3            | 05.12.17 | eu   | BSH  |

OPPDRAAGSGIVER  
Helse Fonna HF  
PROSJEKT  
ByggHaugesund2020

TEGNING:  
06.08.001A-Prøvemottak

TEGNINGSNR:  
HF001-212007-04-06-A-200-60-129  
STATUS:  
REVNR: B

TILTAKSADRESSE / GNR/BNR:  
Karmsundgata 120, 5528 Haugesund  
PROSJEKTNR: 501422  
MÅL / FORMAT: 1 : 50 A3  
SIGN: eu  
DATO: 10/10/17  
REVDATO: 29.12.17  
KONT: Checker

**MOMENTUM**  
ARKITEKTER  
MOMENTUM ARKITEKTER AS, ROSENBERGGATEN  
19C  
PB. 5216 MAJORSTUEN, 0303 OSLO, NORGE  
Tlf: +47 22 55 85 00, POST@MOMENTUMARK.NO  
WWW.MOMENTUMARK.NO

**VIKANES**  
BUNGUM  
VIKANES BUNGUM, STRANDGATEN 202  
PB. 358, 5501 HAUGESUND, NORGE  
Tlf: +47 52 70 76 00, POST@VIKANES-BUNGUM.NO  
WWW.VIKANES-BUNGUM.NO