



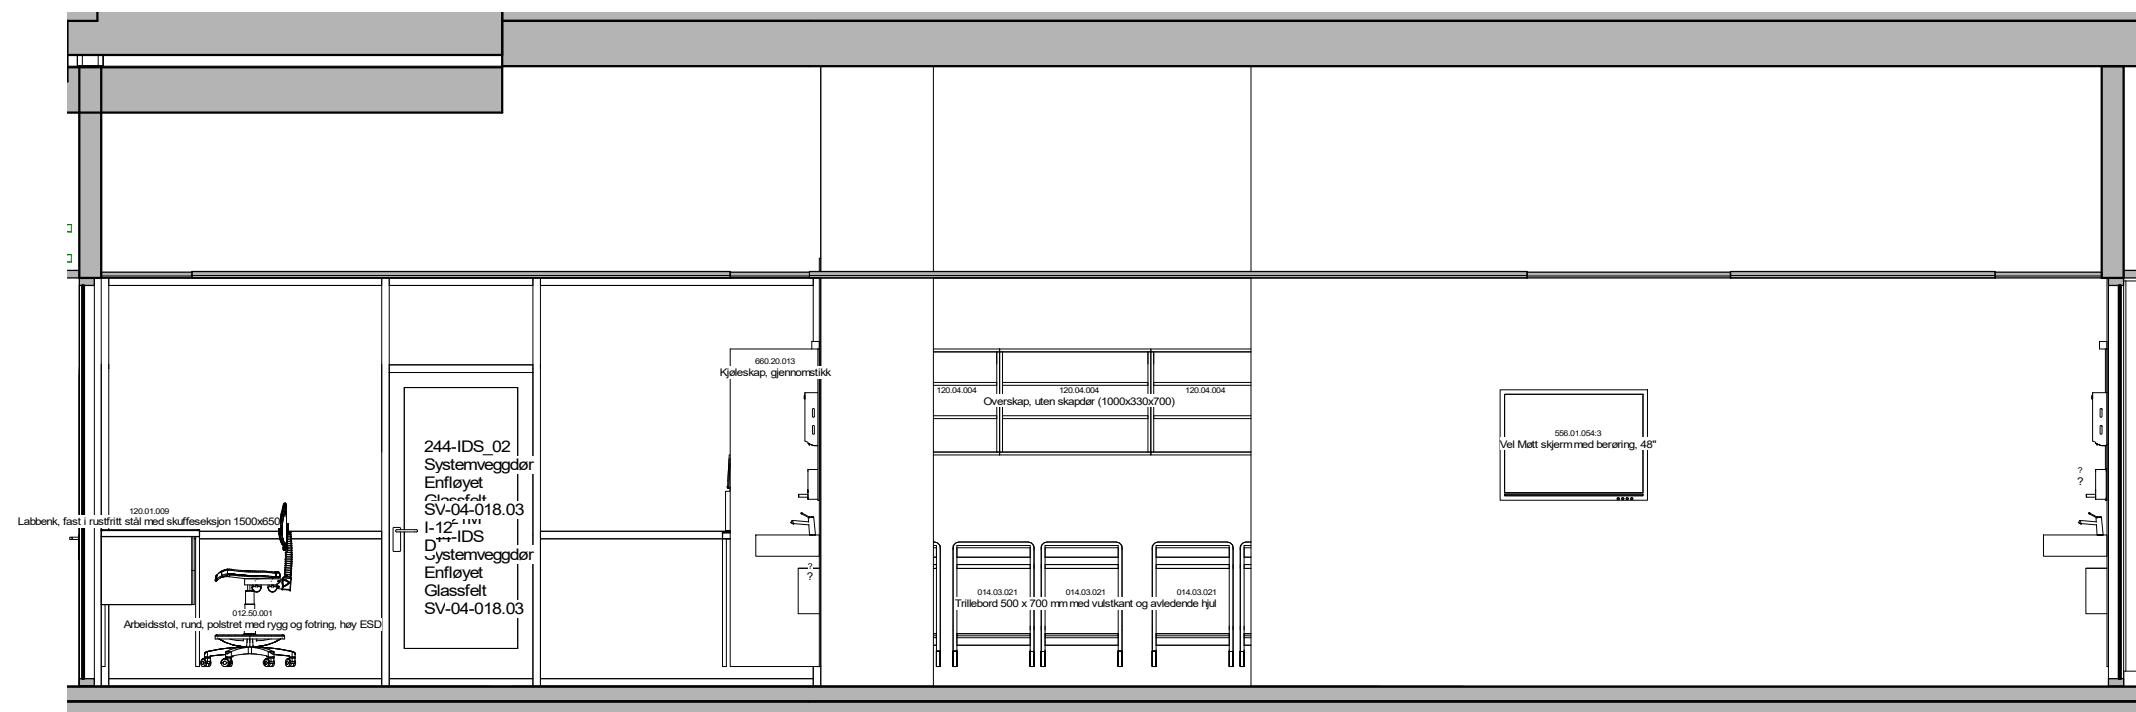

06.08.001 VEGG A-A

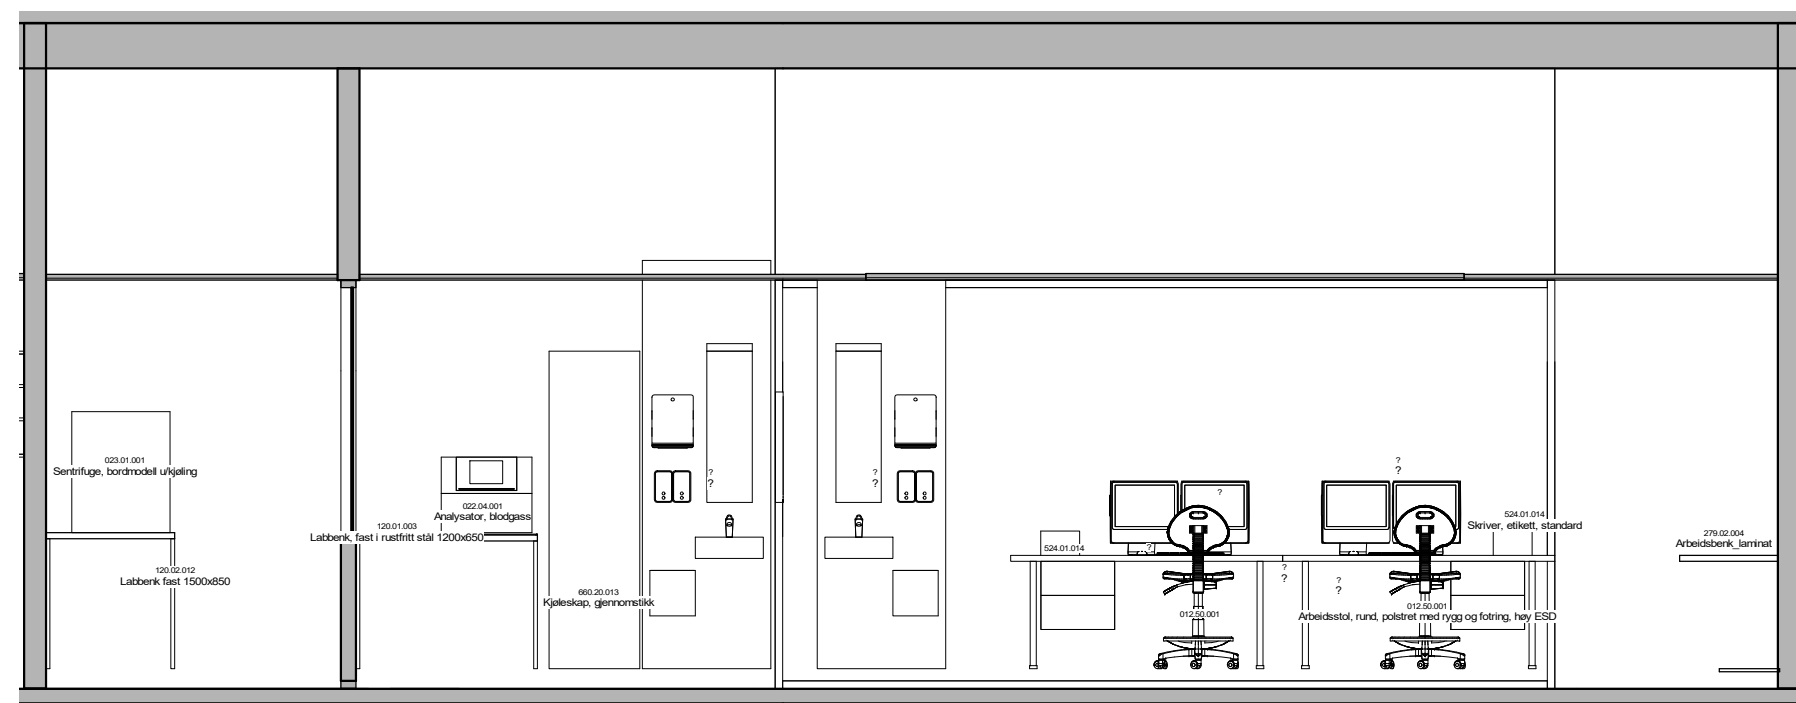

06.08.001 VEGG B-B

B Revision2 - Brukermøte3 29.12.17 ØLI
A Brukermøte 3 05.12.17 eu BSH

REV TEKST DATO SIGN KONT

OPPDRAGSGIVER
Helse Fonna HF
PROSJEKT
ByggHaugesund2020

TEGNING:
06.08.001A-Prøvemottak

TEGNINGSNR:
HF001-212007-04-06-A-200-60-131
STATUS:
B

TILTAKSADRESSE / GNR/BNR:
Karmsundgata 120, 5528 Haugesund

PROSJEKTNR: 501422
MAL / FORMAT: 1 : 50 A3
SIGN: eu
DATO: 10/10/17
REVDATO: 29.12.17
KONT: Checker

MOMENTUM
ARKITEKTER
MOMENTUM ARKITEKTER AS, ROSENBERGGATEN
19C
PB. 5216 MAJORSTUEN, 0303 OSLO, NORGE
TLF +47 22 55 85 00, POST@MOMENTUMARK.NO
WWW.MOMENTUMARK.NO

VIKANES
BUNGUM
VIKANES BUNGUM, STRANDGATEN 202
PB. 358, 5501 HAUGESUND, NORGE
TLF +47 52 70 76 00, POST@VIKANES-BUNGUM.NO
WWW.VIKANES-BUNGUM.NO