



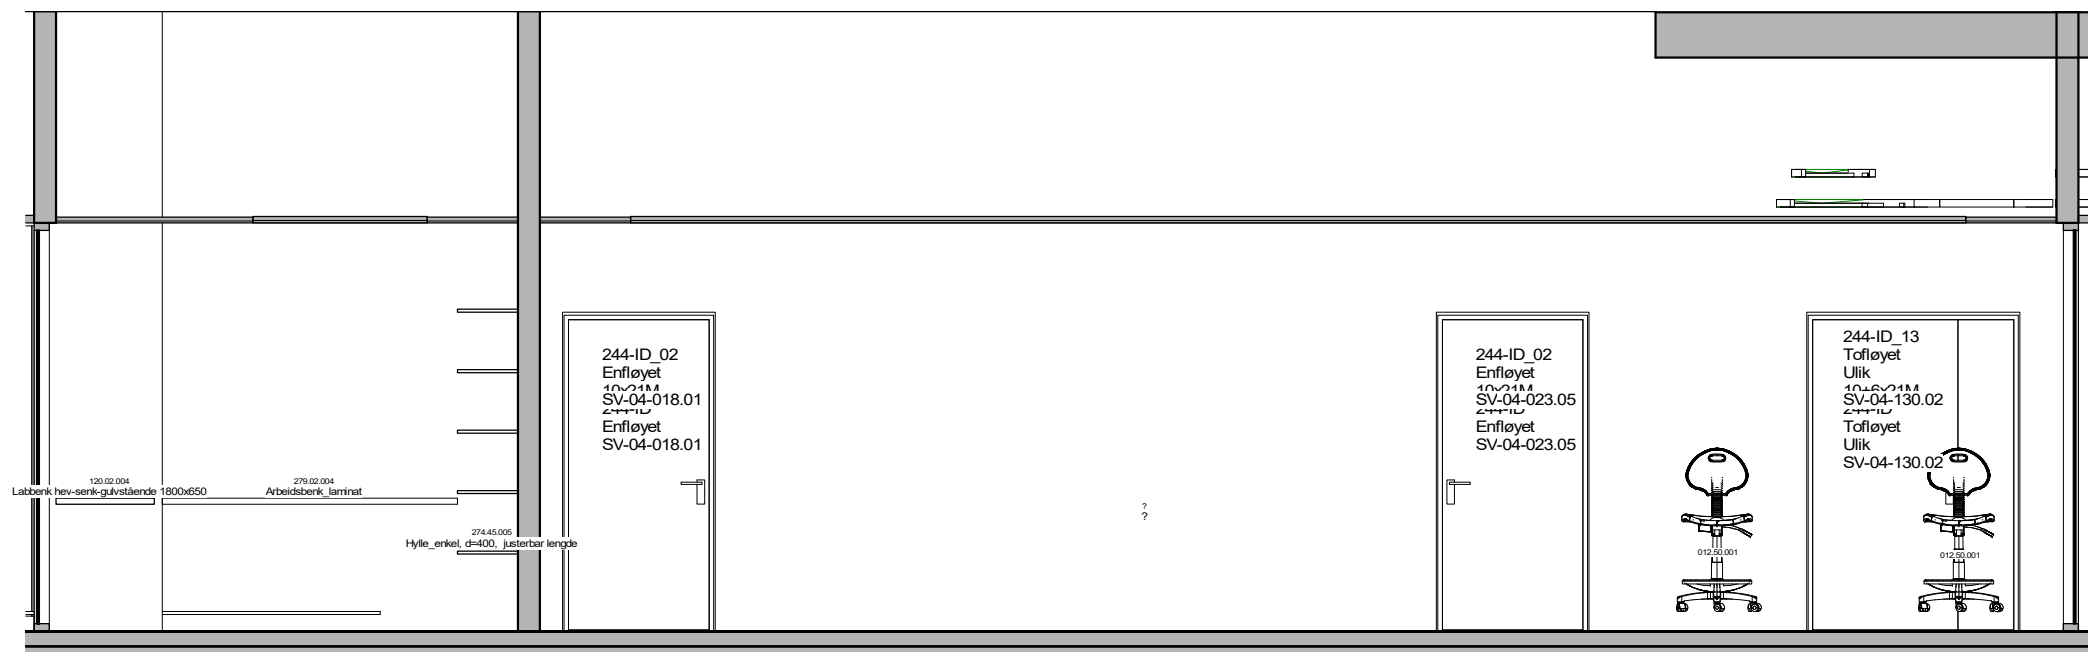

06.08.001 VEGG C-C

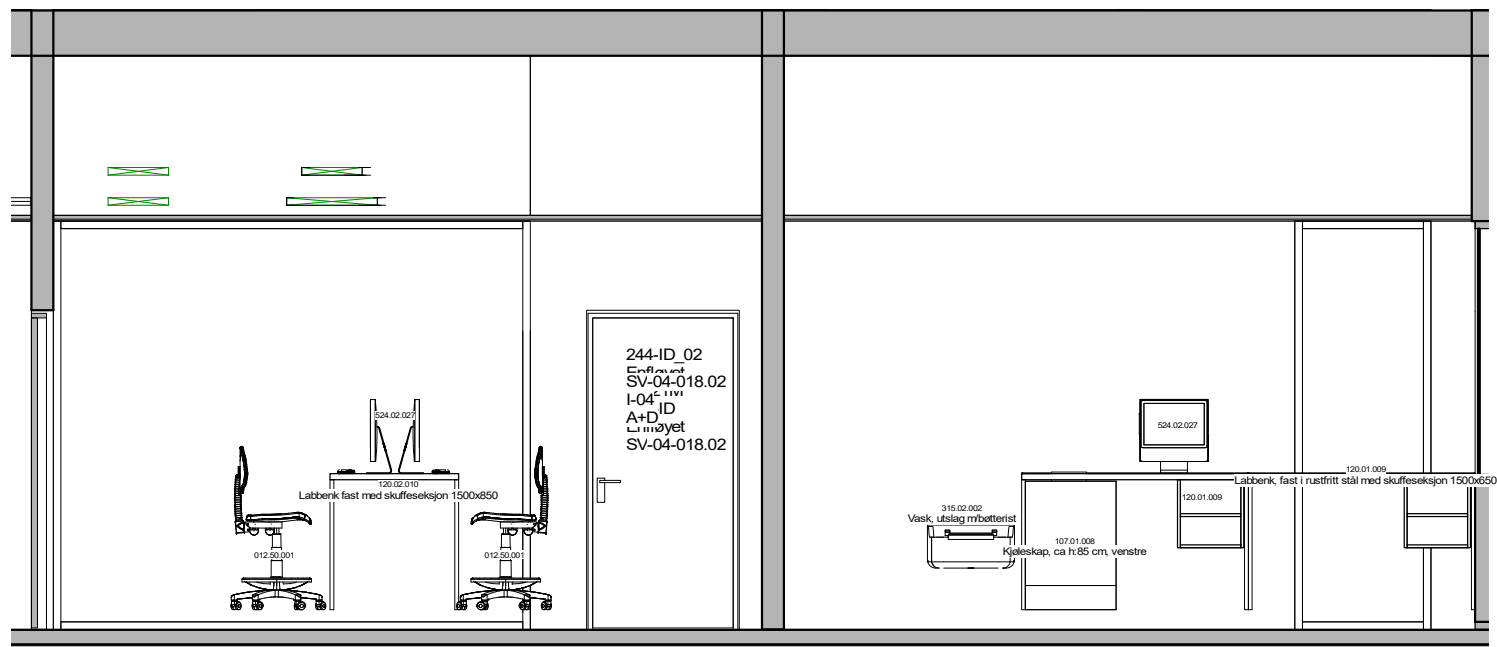

06.08.001 VEGG D-D

B	Revision2 - Brukermøte3	29.12.17	ØLI	
A	Brukermøte 3	05.12.17	eu	BSH
REV	TEKST	DATO	SIGN	KONT

OPPDRAGSGIVER Helse Fonna HF PROSJEKT ByggHaugesund2020	TEGNING: 06.08.001A-Prøvemottak	TEGNINGSNR: HF001-212007-04-06-A-200-60-132 STATUS:	REVNR: B	TILTAKSADRESSE / GNR/BNR: Karmsundgata 120, 5528 Haugesund PROSJEKTNR: 501422 MÅL / FORMAT: 1 : 50 A3 SIGN: eu	DATO: 10/10/17 REVDATO: 29.12.17 KONT: Checker	MOMENTUM ARKITEKTER MOMENTUM ARKITEKTER AS, ROSENBERGGATEN 19C PB. 5216 MAJORSTUEN, 0303 OSLO, NORGE Tlf: +47 22 55 85 00, POST@MOMENTUMARK.NO WWW.MOMENTUMARK.NO VIKANES BUNGUM VIKANES BUNGUM, STRANDGATEN 202 PB. 358, 5501 HAUGESUND, NORGE Tlf: +47 52 70 76 00, POST@VIKANES-BUNGUM.NO WWW.VIKANES-BUNGUM.NO
--	------------------------------------	---	-------------	--	--	--