



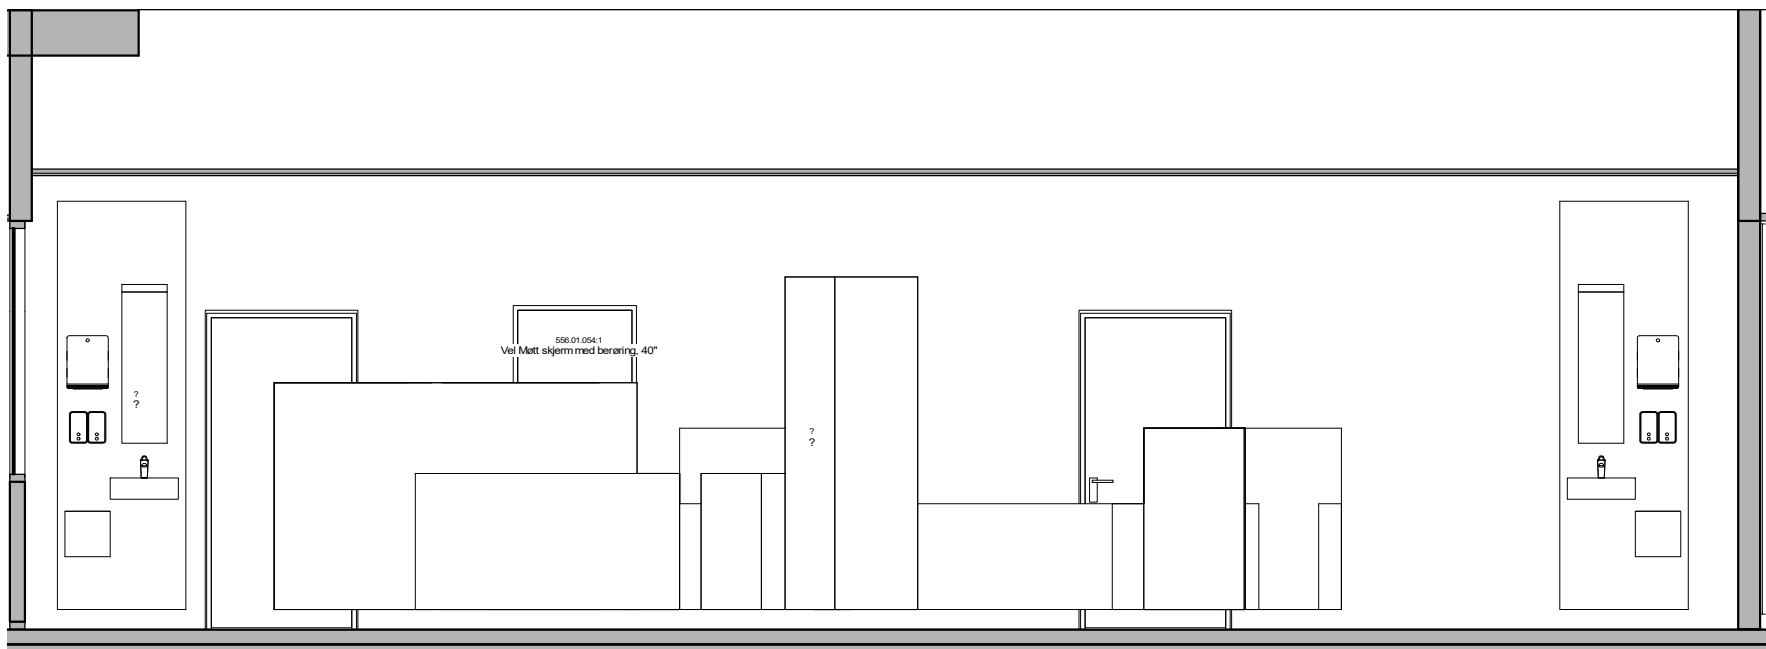

06.01.001 VEGG A-A

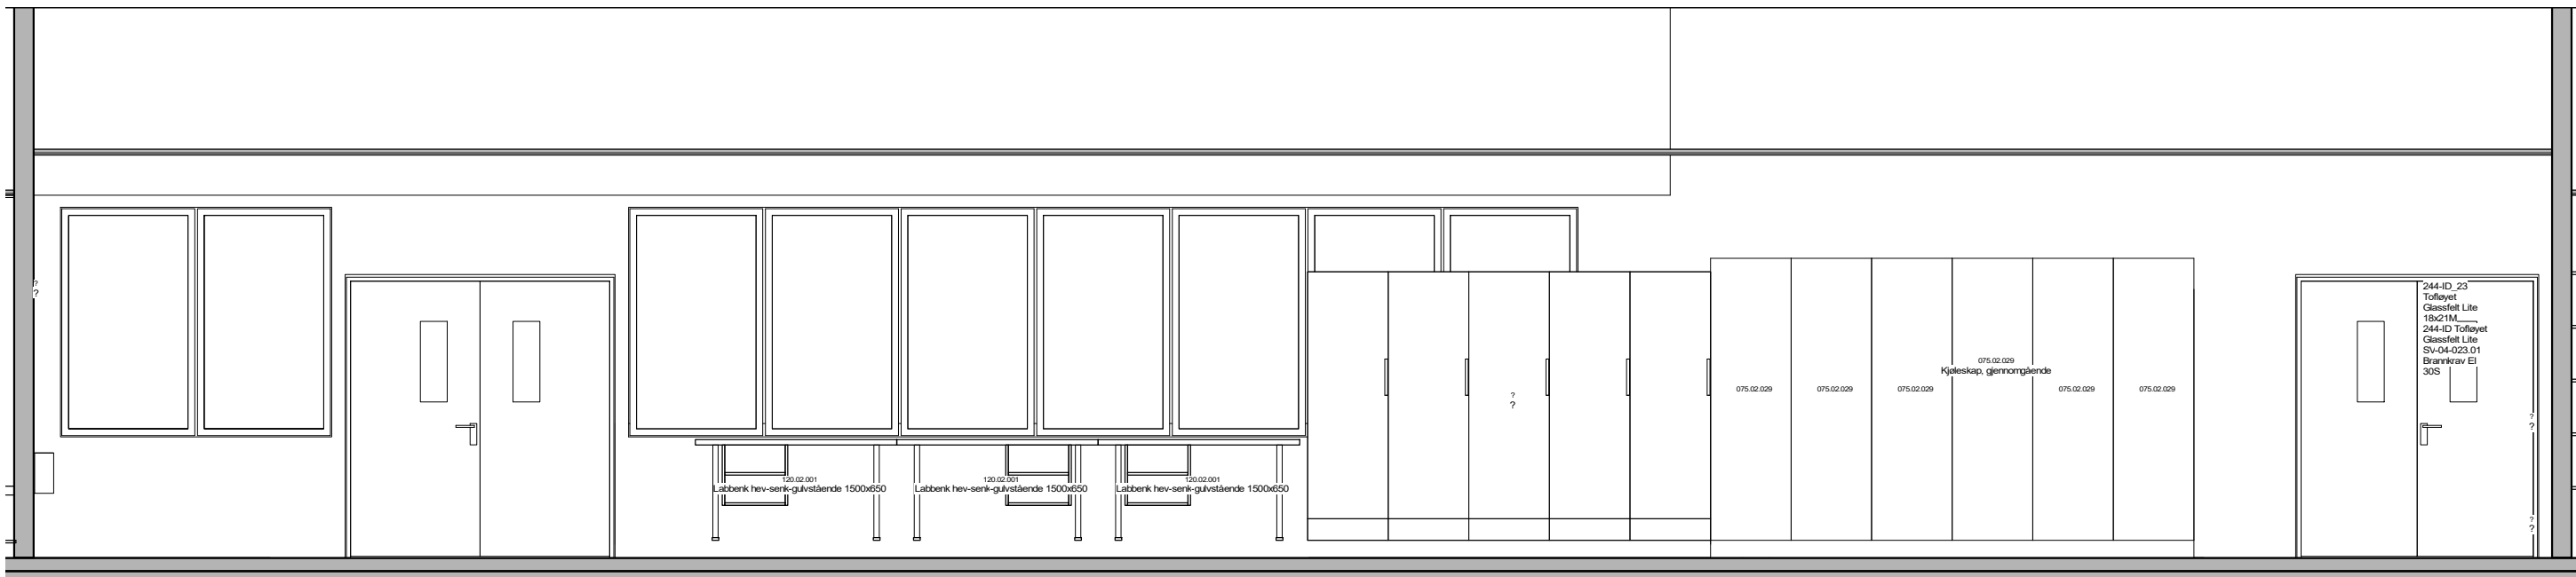

06.01.001 VEGG B-B

B	Revision2 - Brukermøte3	29.12.17	ØLI	
A	Brukermøte 3	05.12.17	eu	BSH
REV	TEKST	DATO	SIGN	KONT

OPPDRAGSGIVER
Helse Fonna HF
PROSJEKT
ByggHaugesund2020

TEGNING:
**06.01.001-Laboratorium
Analysehall**

TEGNINGSNR:
HF001-212007-04-06-A-200-60-173
STATUS:
B

TILTAKSADRESSE / GNR/BNR:
Karmsundgata 120, 5528 Haugesund
PROSJEKTNR: 501422
MÅL / FORMAT: 1 : 50 A3
SIGN: eu

DATO: 10/10/17
REVDATO: 29.12.17
KONT: Checker

**MOMENTUM
ARKITEKTER**
MOMENTUM ARKITEKTER AS, ROSENBERGGATEN
19C
PB. 5216 MAJORSTUEN, 0303 OSLO, NORGE
TLF +47 22 55 85 00, POST@MOMENTUMARK.NO
WWW.MOMENTUMARK.NO

**VIKANES
BUNGUM**
VIKANES BUNGUM, STRANDGATEN 202
PB. 358, 5501 HAUGESUND, NORGE
TLF +47 52 70 76 00, POST@VIKANES-BUNGUM.NO
WWW.VIKANES-BUNGUM.NO