


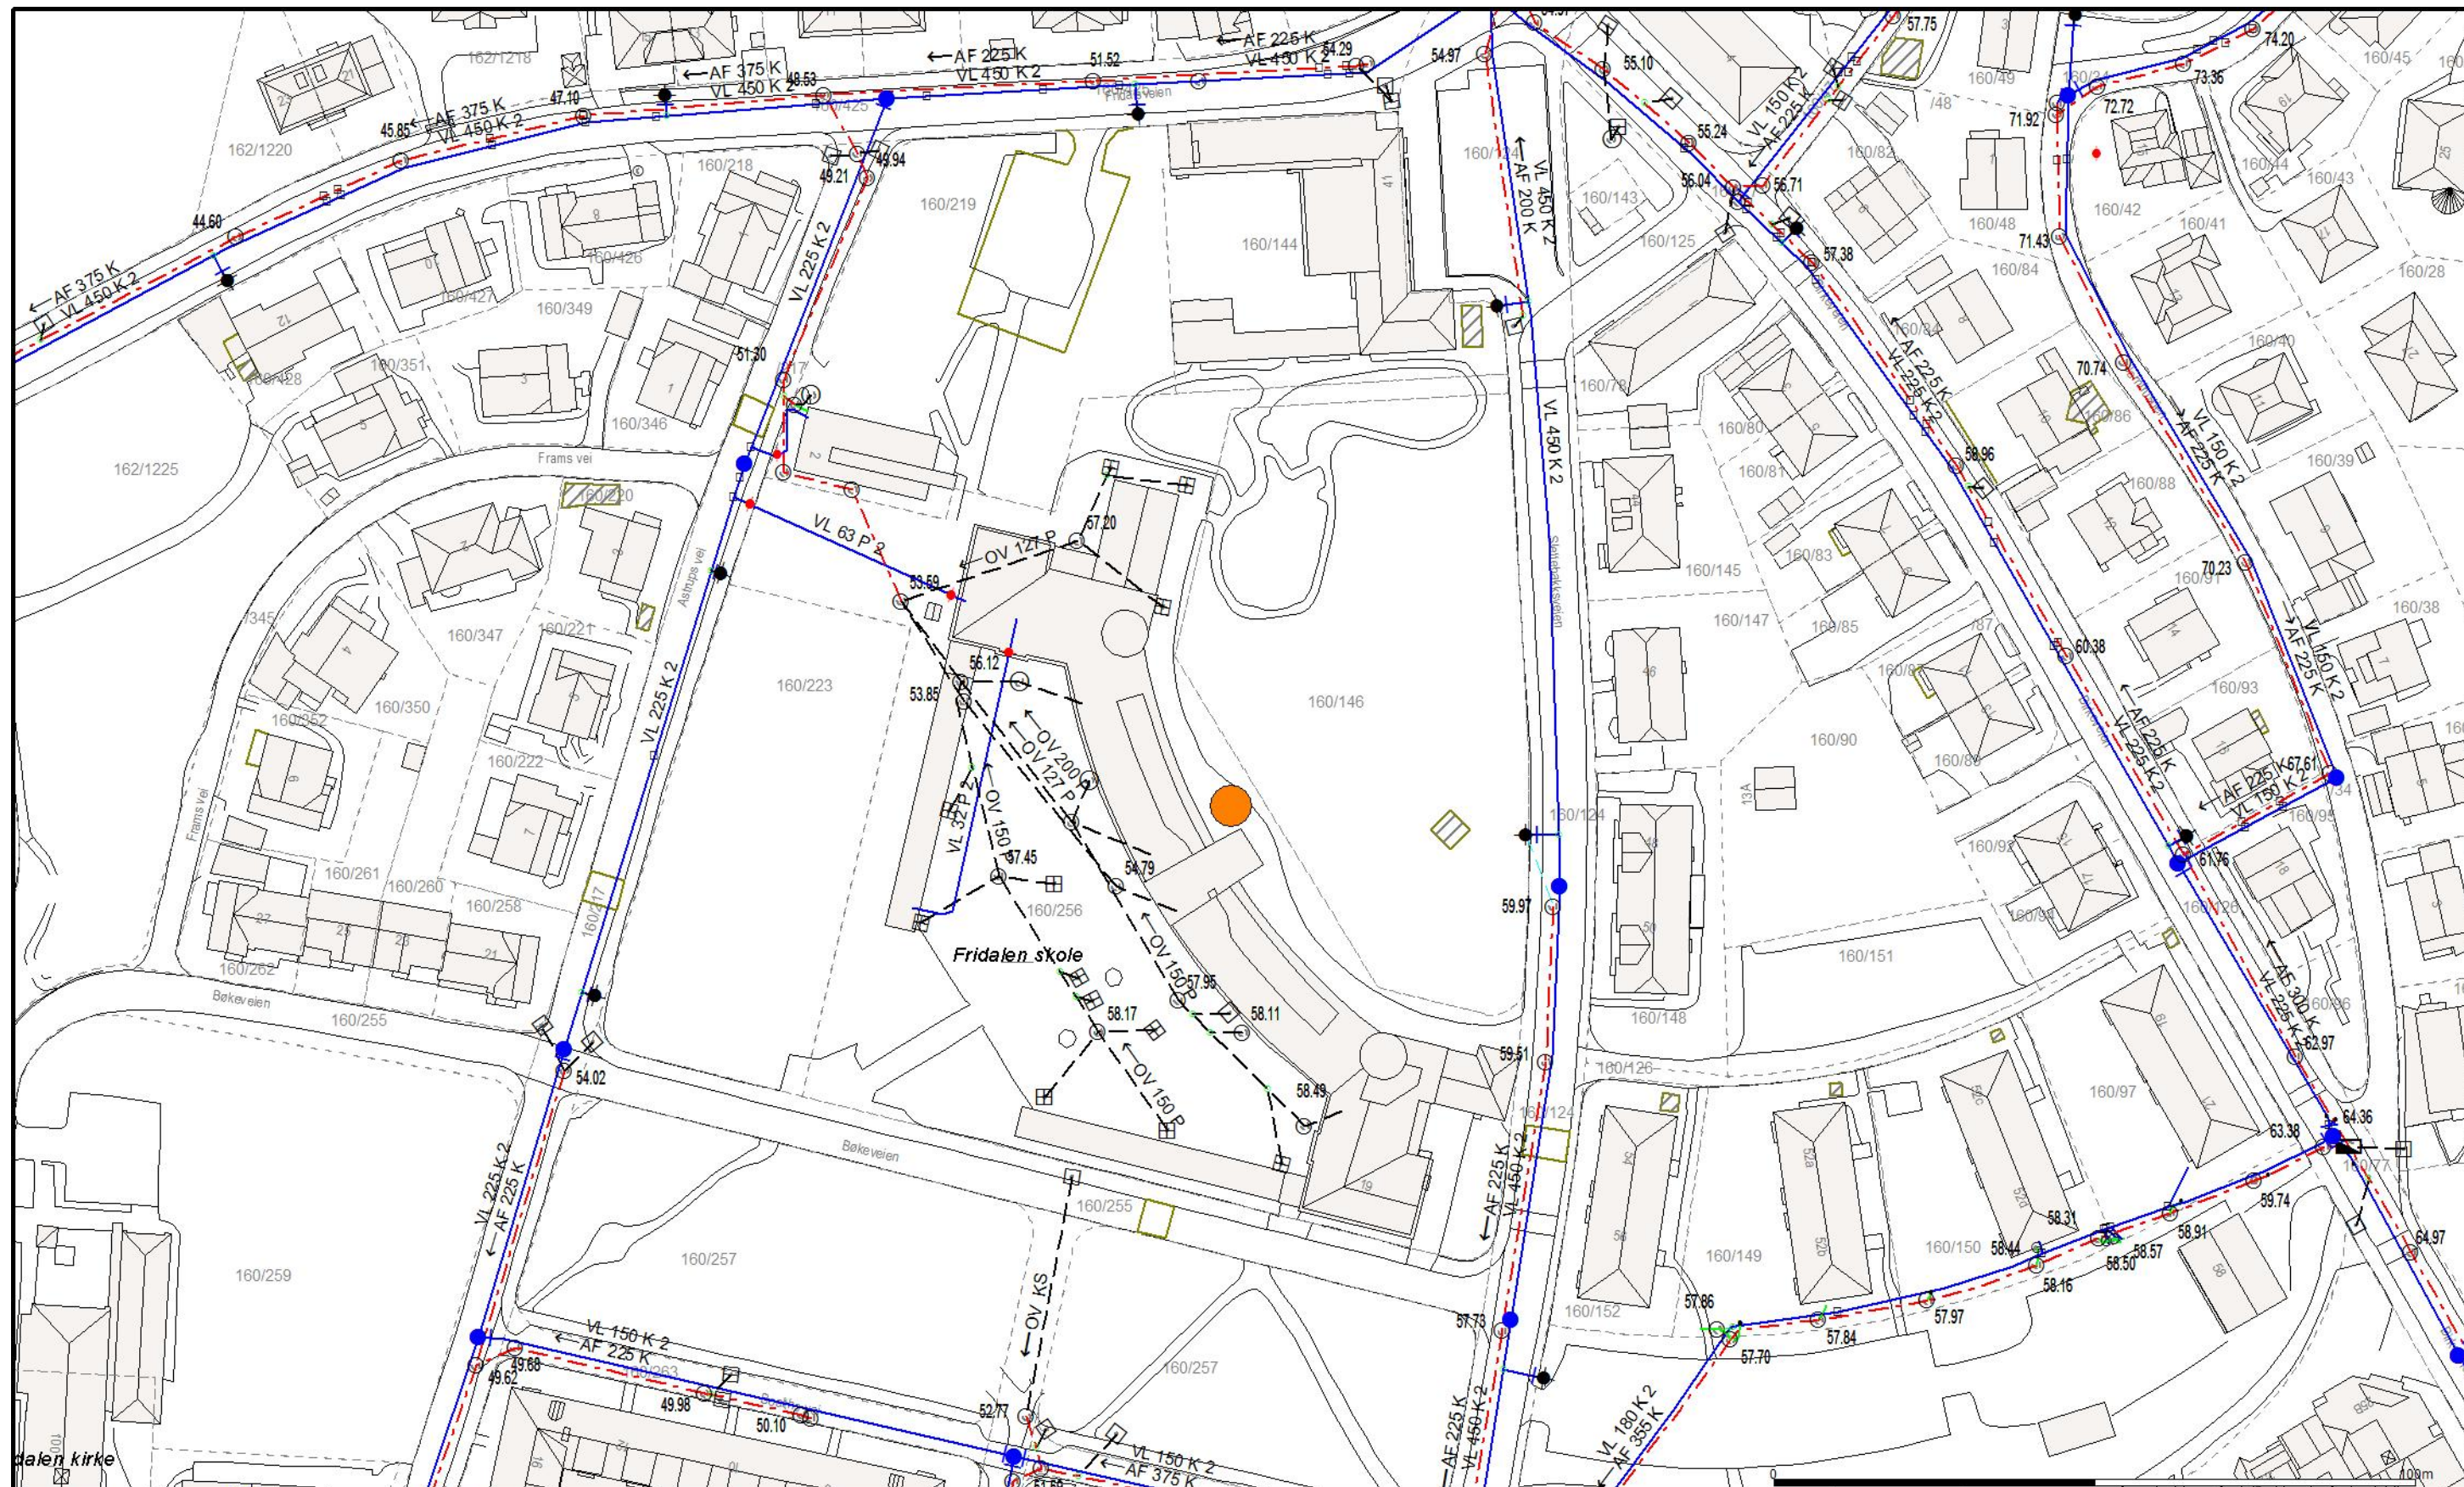

- | | | | |
|---------------------|------------|--------------------------|---------------------|
| — Avløp felles | ● Basseng | ■ Overløp | □ Gatesluk |
| — Spillvann | ○ Brønn | ● Pumpestasjon spillvann | ▣ Shuk med sandfang |
| — Vannledning | ● Hydrofor | ● Pumpestasjon vann | □ Shuk |
| — Overvann | ● Hydrant | ○ Sandfangskum | △ Sprinkleranlegg |
| — Signal kabel | ● Kran | ▣ Septiktank | ▲ Utslippspunkt |
| — Trekkør med kabel | ○ Kum | ▣ Slamavskiller | |

All informasjon i kartet må anses som orienterende. K=Kommunal, P=Privat

 Bergen kommune Vann- og avløpsetaten		N  Målestokk 1:1000
Dato: 2016.05.30 Sign: HGR		