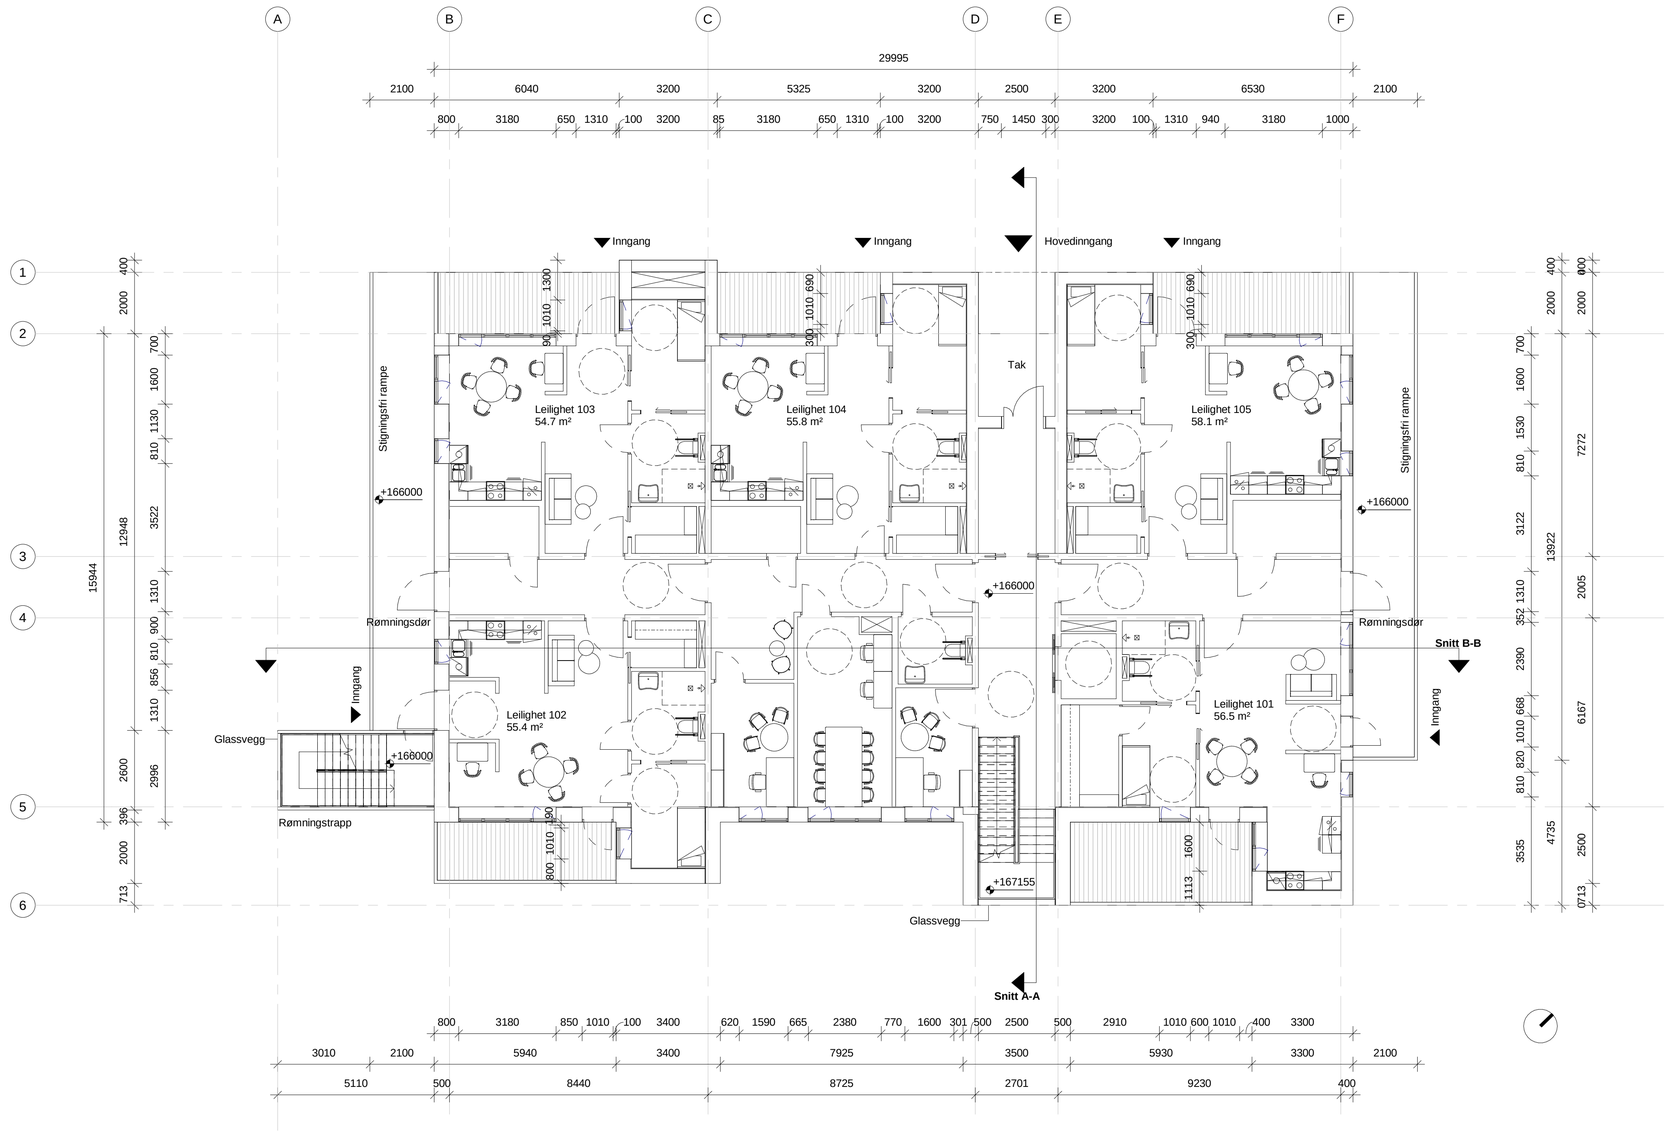

TEGNINGSTITTEL	TEGNINGSNUMMER	REVISJON
Plan 01	1.2	

HENVISNINGER:

MERKNADER:

PROSJEKTERINGSGRUPPEN:

ARKITEKT:	tegn_3		
BYGG:	Rambøll AS	GEOTEK:	
ELEKTRO:	Rambøll AS	UTOMHUS:	Norconsult AS
VVS:	Rambøll AS	BRANN:	Union Consult

LOKALISERINGSFIGUR:

BYGGHERRE:
First PA AS

PROSJEKT: Glitre Bofellesskap	PROSJ.NR: 30659
TEGNINGSTITTEL: Plan 01	PROSJEKTERENDE: tegn_3

TEGNINGSSTATUS: Skisseprosjekt				FILE: Gifstadbakken 9	
MÅLESTOKK: 1 : 100	FORMAT: A1	DATO: 17/09/18		TEGNINGSNUMMER: 1.2	REVISJON:
TEGN: SRB	KONTR: CS	SIGNERT AV:		FAG - BYGN - TEGN TYPE - ETG - LØPE NR	