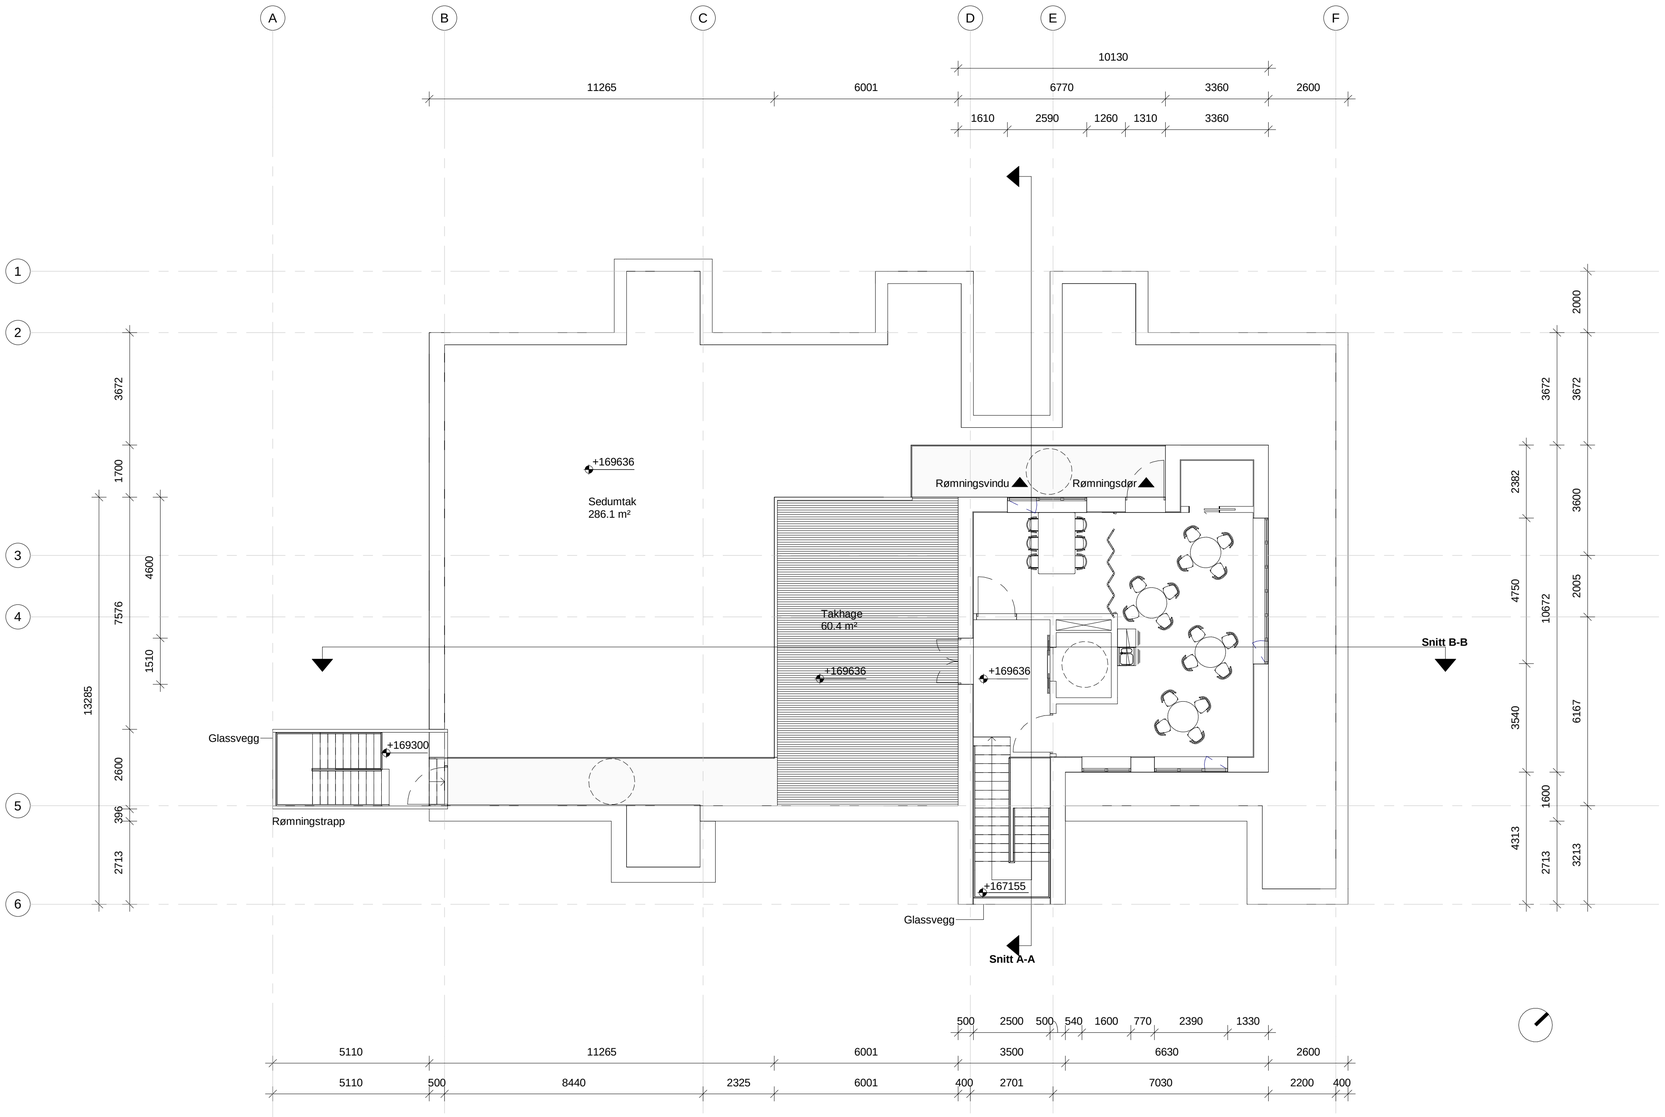

TEGNINGSTITTEL	TEGNINGSNUMMER	REVISJON
Plan 02	1.3	

HENVISNINGER:

MERKNADER:

PROSJEKTERINGSGRUPPEN:

ARKITEKT:	tegn_3		
BYGG:	Rambøll AS	GEOTEK:	
ELEKTRO:	Rambøll AS	UTOMHUS:	Norconsult AS
VVS:	Rambøll AS	BRANN:	Union Consult

LOKALISERINGSFIGUR:

BYGGHERRE:
First PA AS

PROSJEKT: Gitre Bofellesskap	PROSJ.NR: 30659
TEGNINGSTITTEL: Plan 02	PROSJEKTERENDE: tegn_3
TEGNINGSSTATUS: Skisseprosjekt	FILE: Gifstadbakken 9

MÅLESTOKK	FORMAT	DATO	TEGNINGSNUMMER	REVISJON
1 : 100	A1	17/09/18	1.3	
TEGN: SRB	KONTR.: CS	SIGNERT AV:	FAG - BYGN - TEGN TYPE - ETG - LØPE NR	