Trasé 9

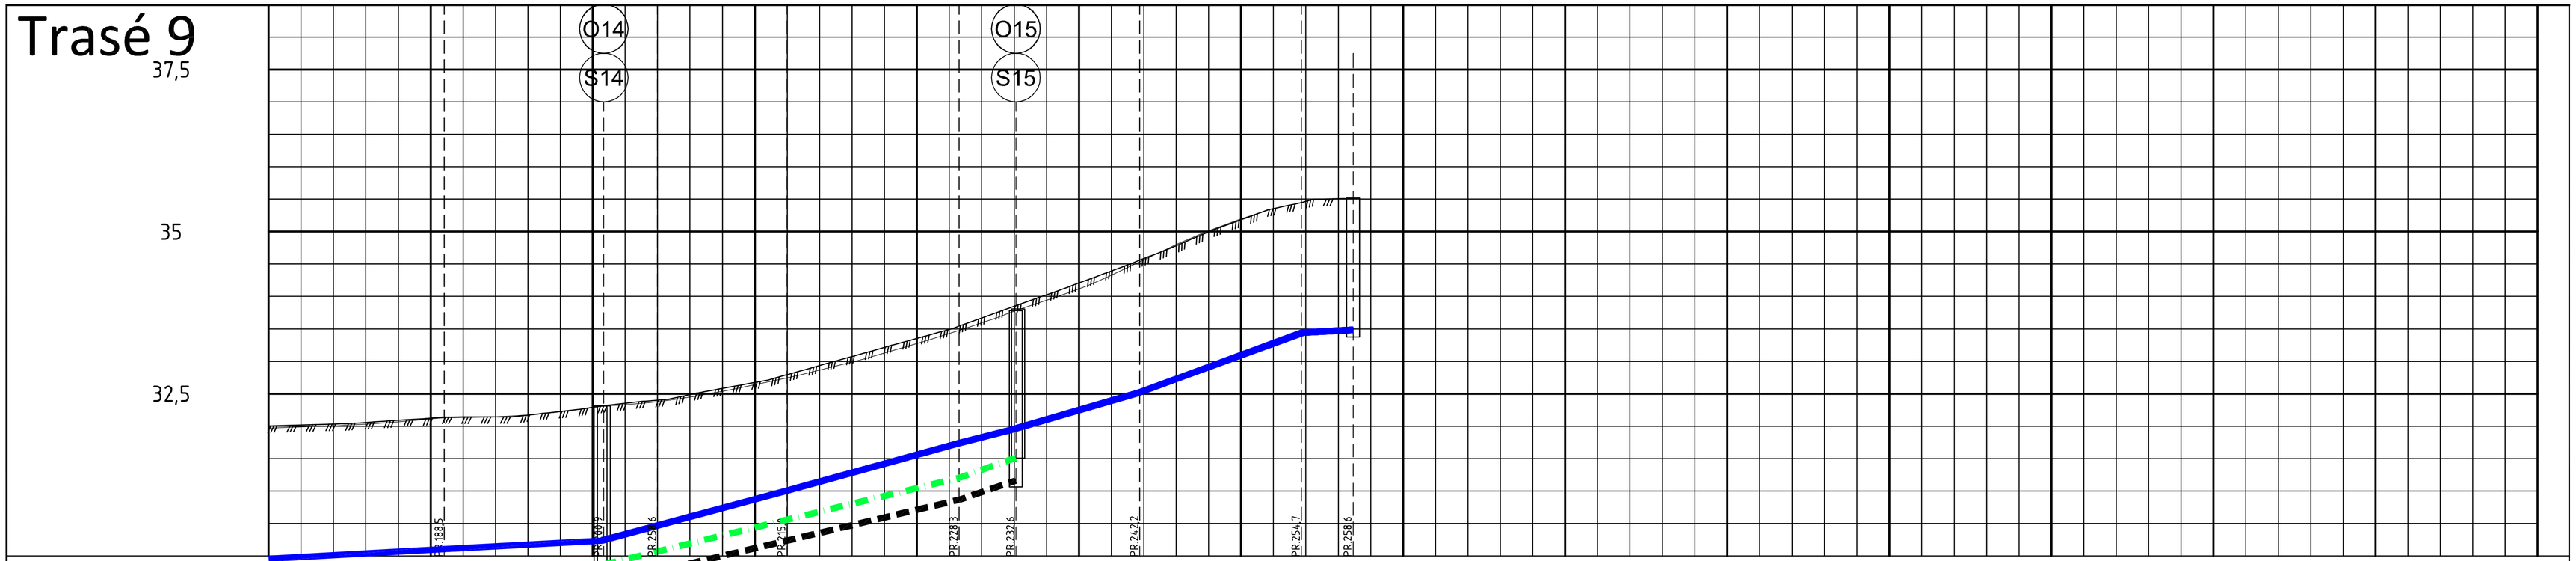
37,5
35
32,5
O14
S14
O15
S15
PR 188,5
PR 200,2
PR 229,6
PR 235
PR 228,3
PR 232,6
PR 242,2
PR 254,7
PR 258,6
175
187,5
200
212,5
225
237,5
250
262,5
275
287,5
300
312,5
325
337,5
350

| | | |