


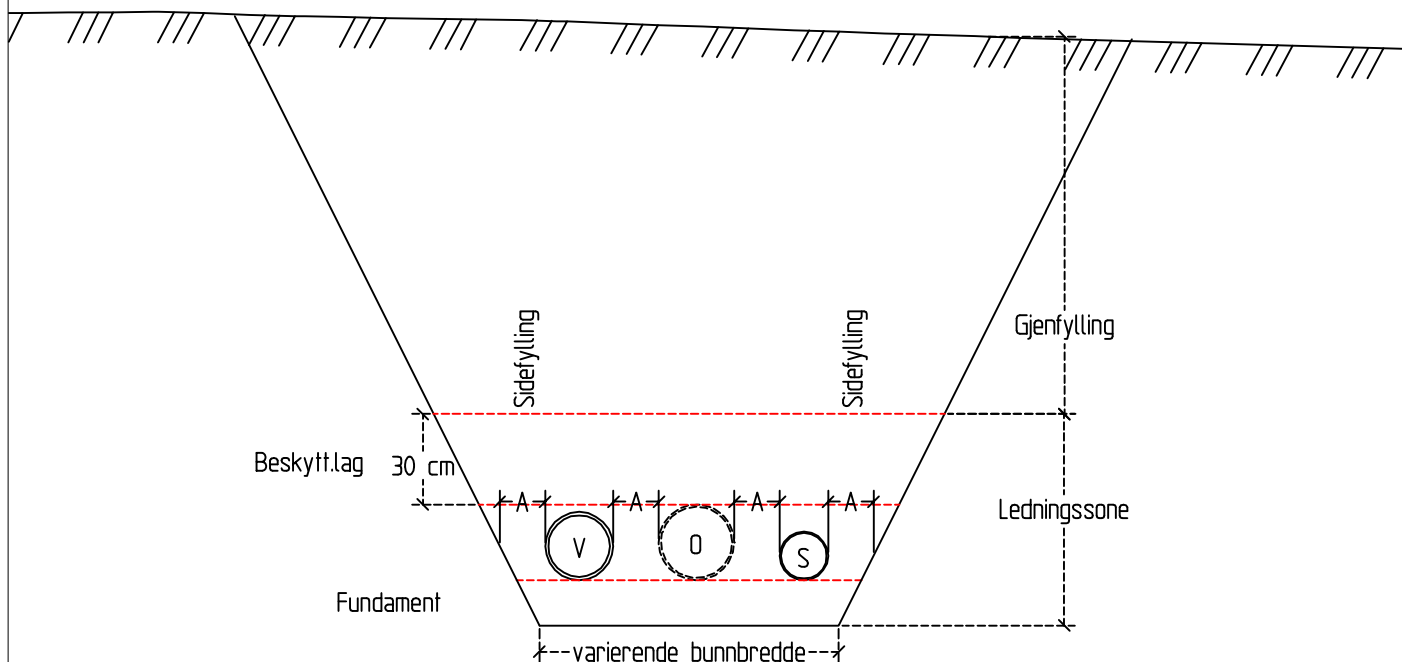

Fundamenttykkelser (mm):

Nominell rørdiameter	Løsmasser	Fjell/betong
DN<400	150	150
400≤DN<1200	200	300
1200≤DN<2000	350	400

Plassbehov/grøftebredde (mm):

Nominell rørdiameter	Minste avstand (A)	
	Sidefylling	Mellom rør
DN≤225	200	150
225<DN≤350	250	200
350<DN≤700	350	250
700<DN≤1200	425	400
1200<DN	500	500

For grøfteutførelse henvises det generelt til VA/ Miljøblad nr 5-2011 "Grøfteutførelse fleksible rør".

Det skal benyttes pukk med kornstørrelse mellom 8 og 22 mm. Gravemasser tilbakefylles. Sammensetning av type rør, antall rør og dimensjoner vil variere. Tegning er å betrakte som en prinsippskisse.

Ved legging av rør på flere nivåer vil enten sidefylling eller beskyttelseslag for underliggende rør, fungere som fundament for rør på neste nivå.

Ledninger skal generelt legges med minimum overdekning på 1,8 m utenfor vegareal og 2,0 m i vegareal. Ved mindre overdekning må ledninger isoleres.

REV.	DATO	SIGN.	REV. GJELDER
Oppdragsgiver			
Steinkjer Kommune			
Prosjekt			
Byafossen nord VVA			
Tegn tittel			
Normalprofil VA-grøft			
Jr.-arkkode		Tegningsnr.	
-		-	
Koordinatsystem		-	
Måb		1:25 (A4)	
Dato		05.10.18	
Tegn. EG		Saksbeh. EG	
Sak nr.		1783	
Tegn. nr.		30	
Rev.		-	