


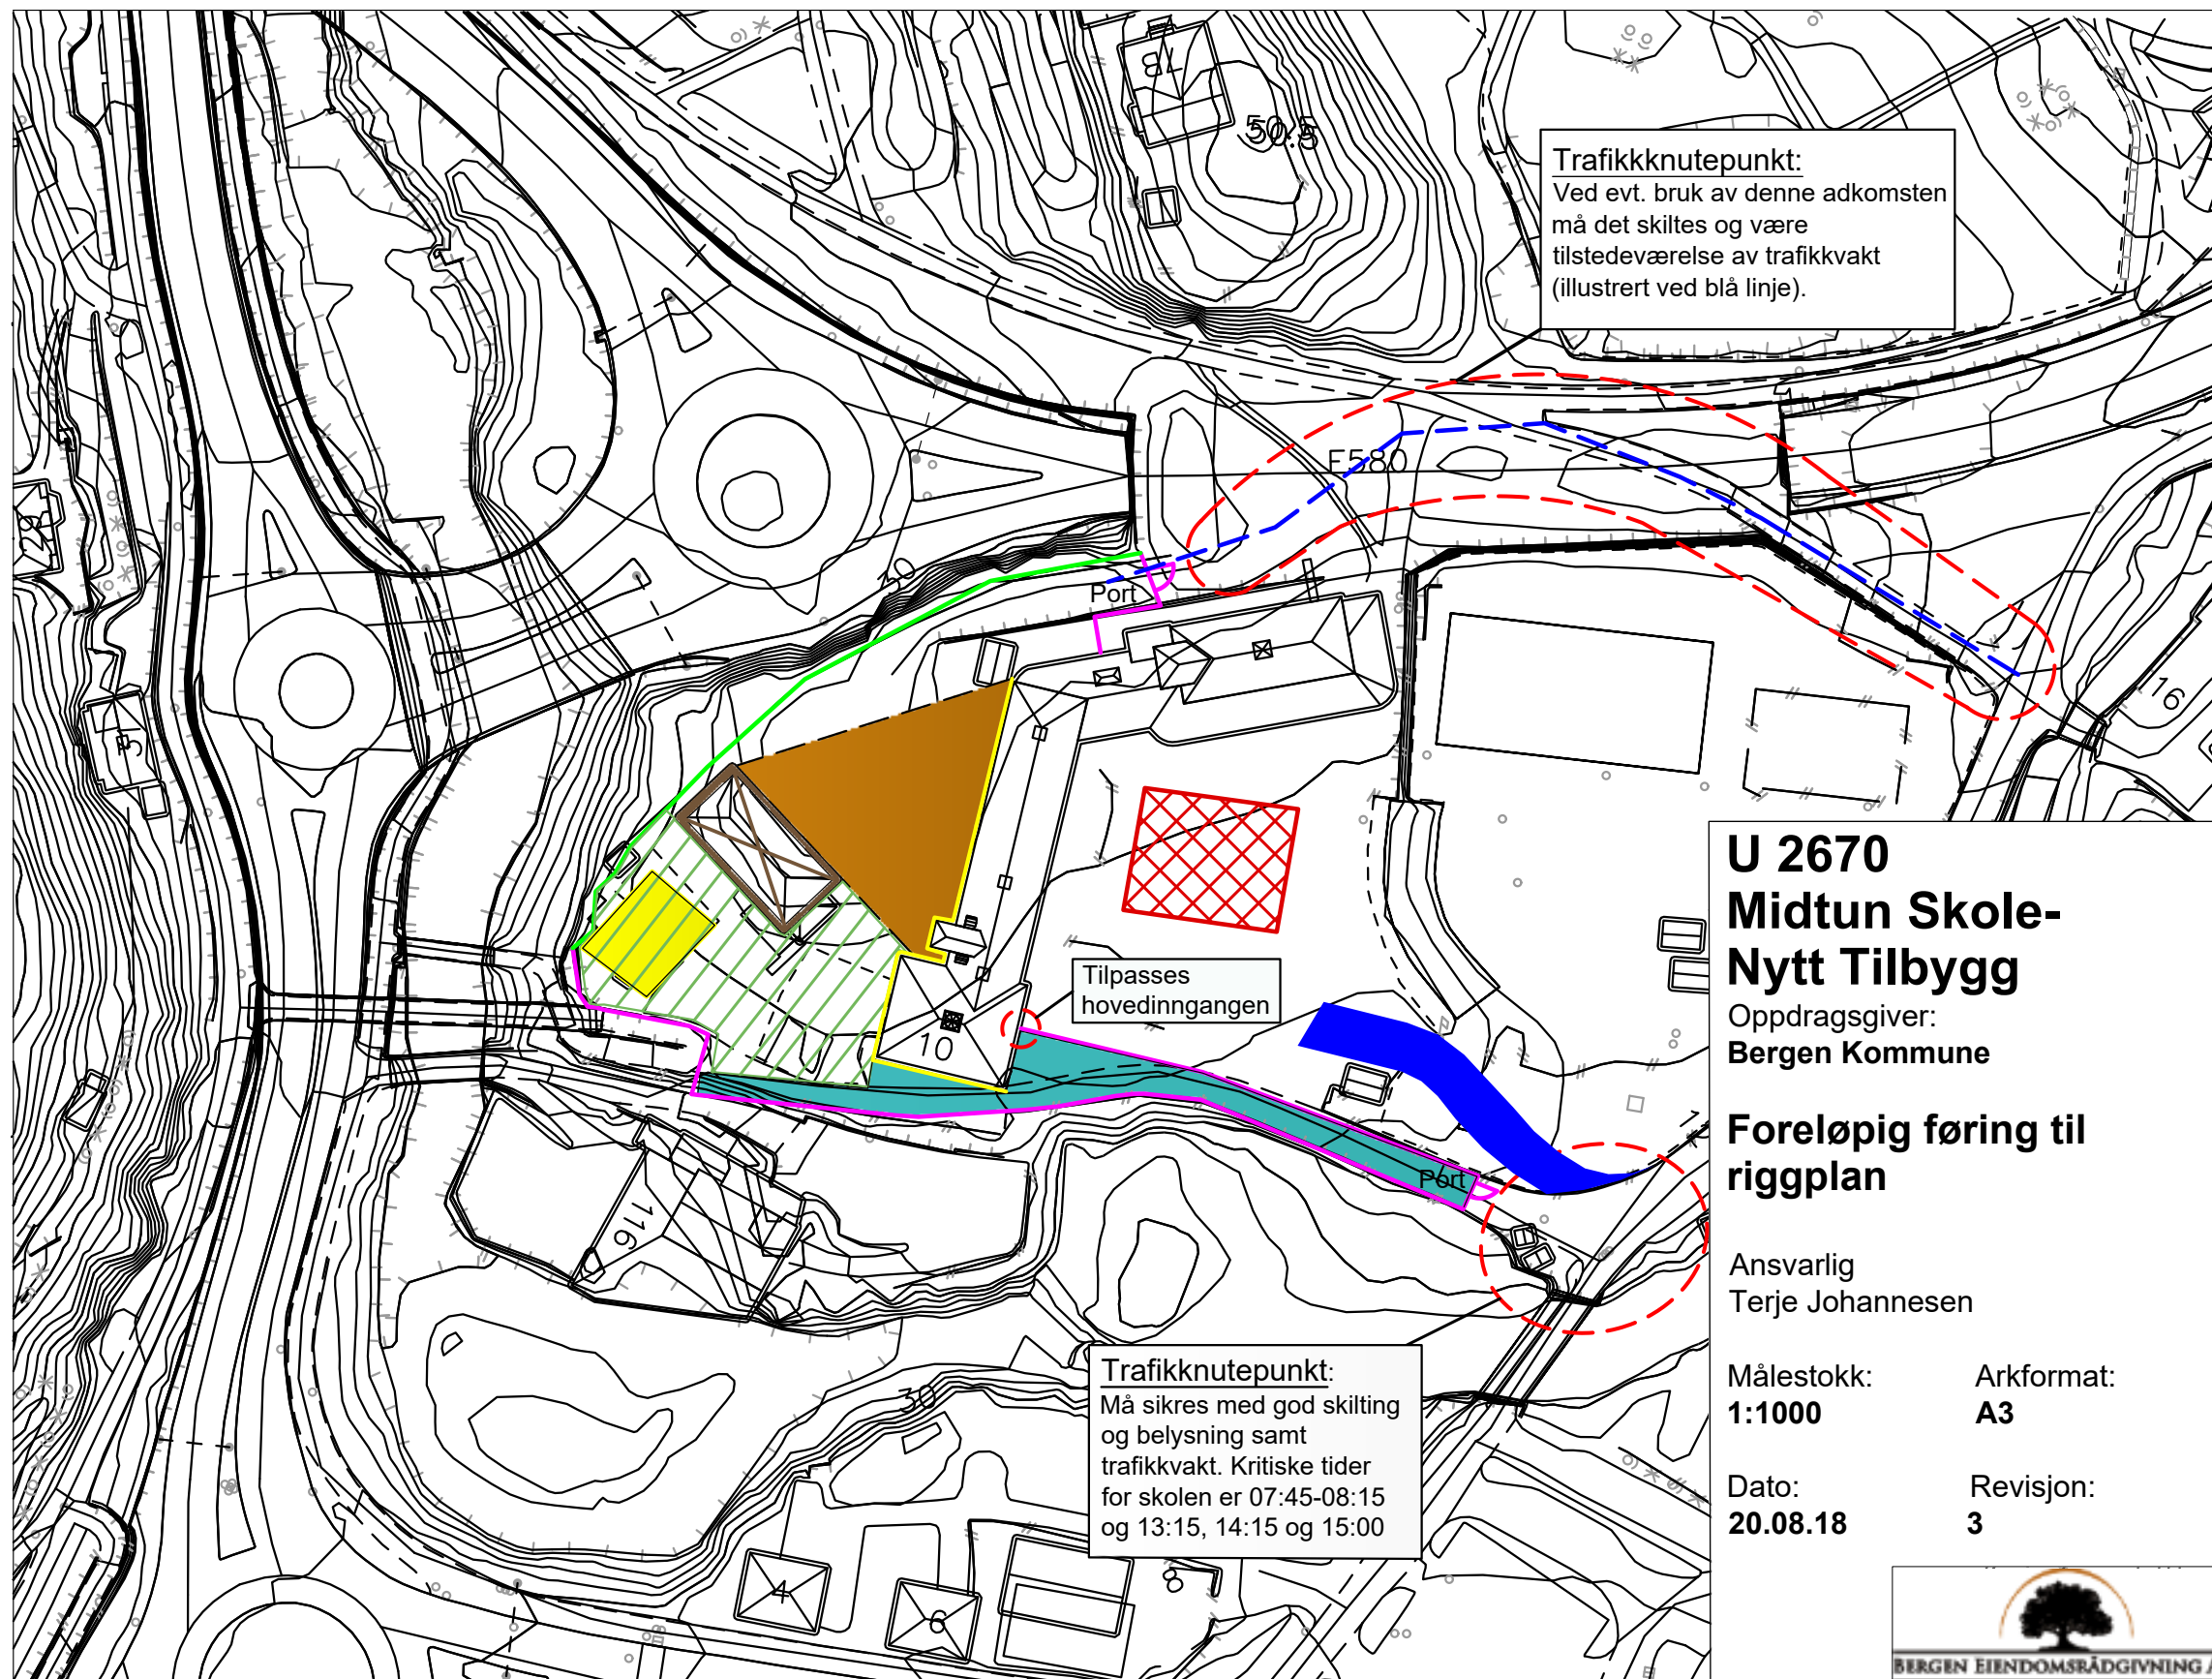

-  Anleggsvei
-  Område for brakker - Skolebruk
-  Anleggsgjerde
Tett h= 3m
-  Eksisterende Støyskille
-  Byggegrep. Utfordring mot skole ev. støv/støy
-  Riggområde
-  Område for brakker-Entreprenør
-  Alle vinduer må sikres. Heldekkende kryssfiner langs fasade mot byggegrep og gitter på de resterende vinduene
-  Eks. Bygg. Kan brukes til rigg fra oppstart til rehabilitering av bygg starter.
-  Alternativ anleggsvei må avklares med Bergen Kommune og Statens Vegvesen.
-  Midlertidig adkomstvei til skole.