


S02

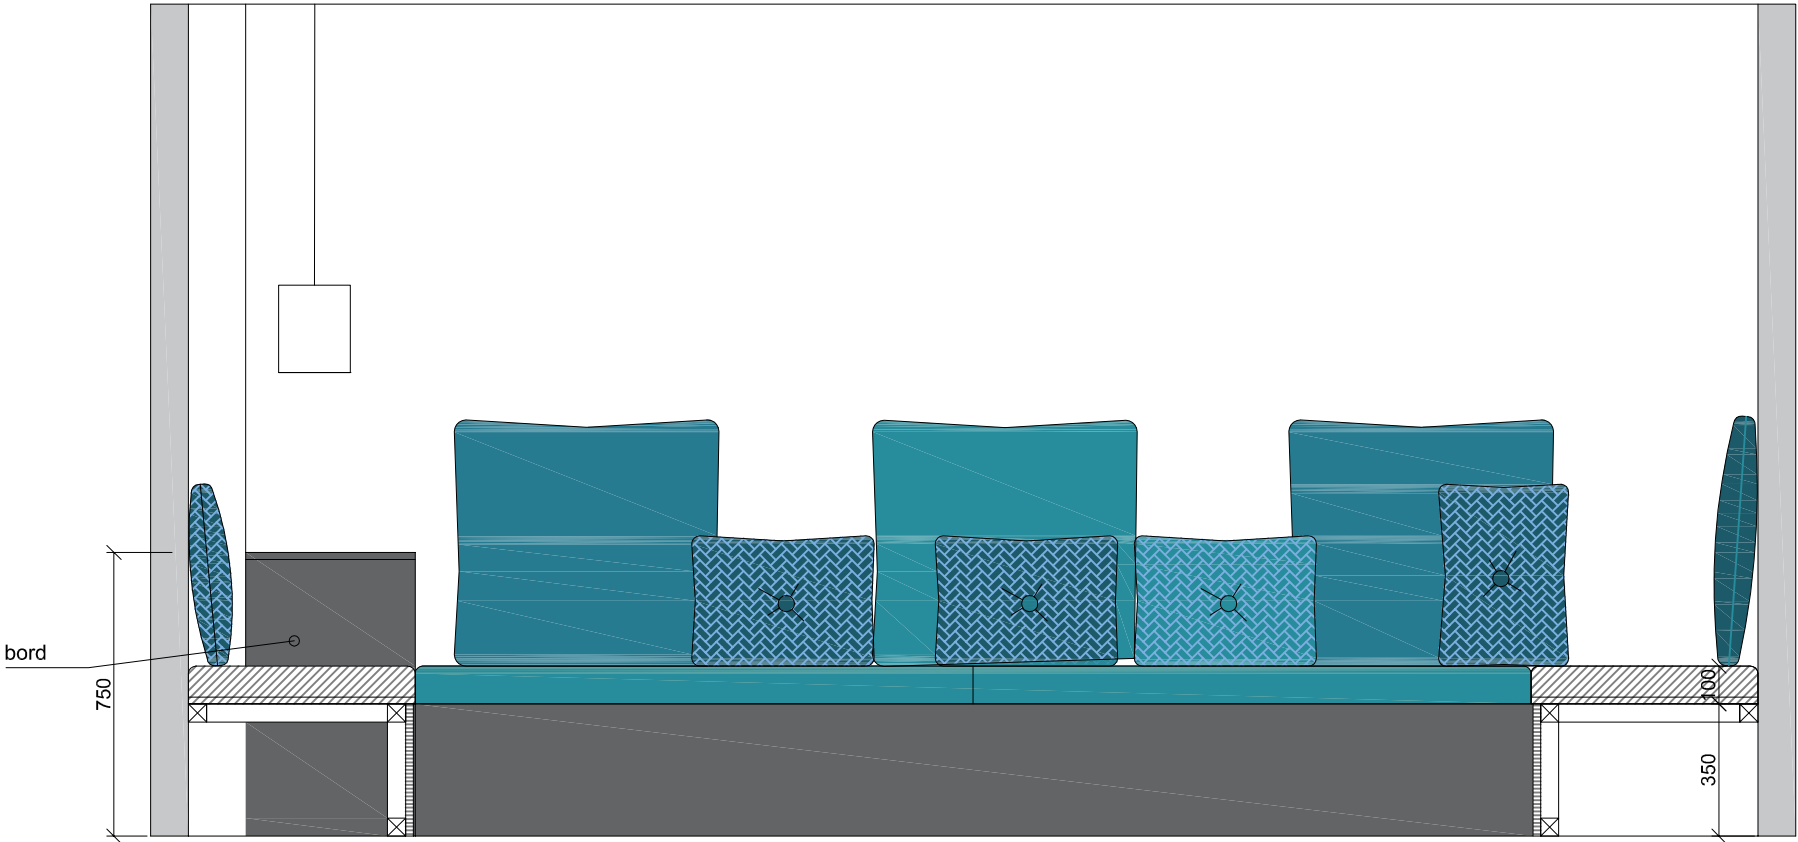

Monteres og tilpasses på stedet.

Front og bord skal ha overflate av sortbeiset askefiner.
Sitteputer: kaldskum medium/ fast, limt på kryssfiner. Trukket med stoff; se spesifikasjon.
Putene må ikke produseres før kontrollmål er tatt.


Puter til hvert rom

Sitteputer ca. mål:
600x800 1 stk
600x1500 2 stk
600x1650 1 stk.

Løse ryggputer/ pynteputer med glidelås:
70x70cm 4 stk
40x60cm 5 stk

Trekk til puter

Trekk til sitteputer:
Svensson: STEP Farge: 690 Blågrønn
Trekk til pynteputer 70x70cm:
50% Svensson: STEP Farge: 690 Blågrønn
50% Svensson: STEP Farge: 609 Lys blågrønn
Trekk til pynteputer 40x60cm:
Svensson Riff 2666

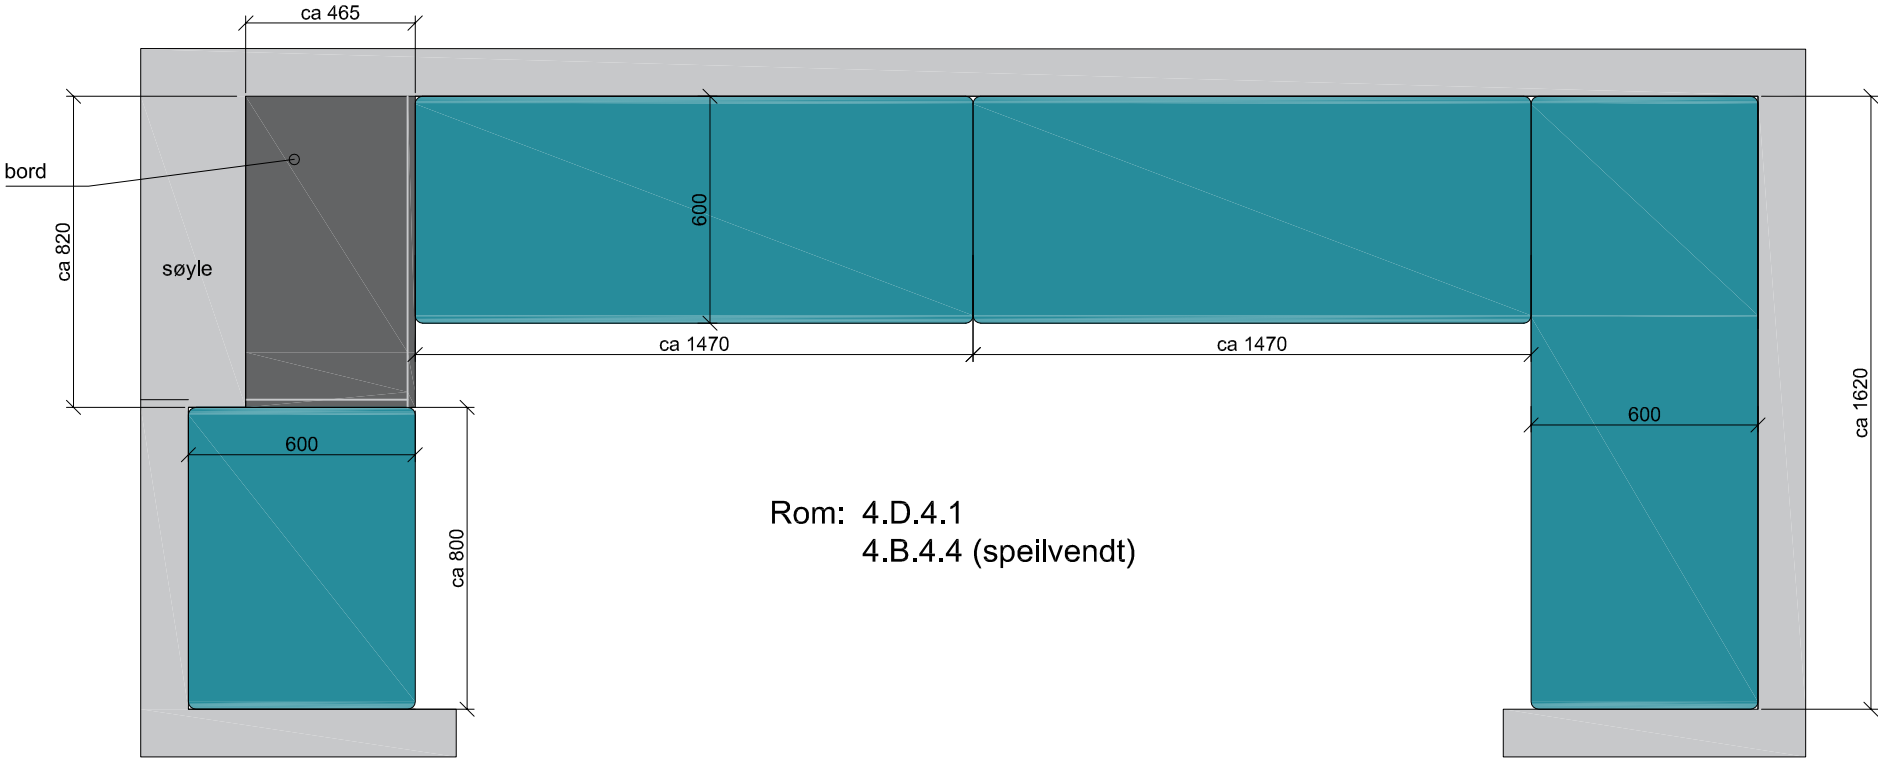

KONTROLLMÅL MÅ TAS PÅ STEDET FØR PRODUKSJON

TILBUDSTEGNING

Prosjekt:
Autogården
Byggherre:
Vestenfeldske eiendom as
Leietaker:
Bergen kommune

Tegning:
SKJEMATEGNING SITTEBENK 4.etasje

Tegningsnr: IA - 2 - 4-2	Revisjon:	Tegnet av: LIL
		Kontroll: AD

Målestokk: 1:20 (A3)	Dato: 16.08.2018
-------------------------	---------------------

BOX interiør design as
Ø. Korskirkesmau 2-4, 5018 Bergen