


Modul 1. blomsterkasse

Plantekassen skal
være foret med
vanntett belegg.

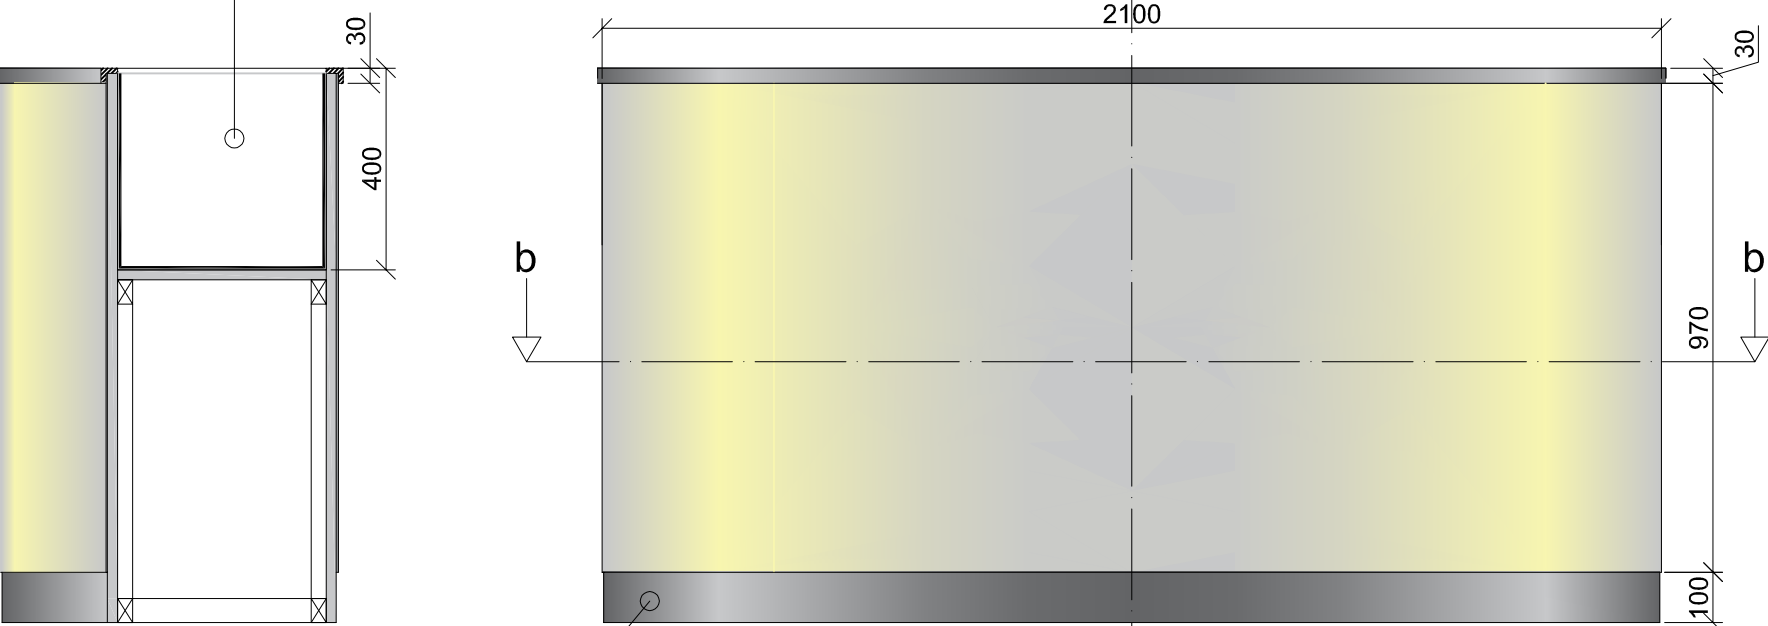

snitt a-a

front

Sokkel i rustfritt stål..

Topp og kantlist i heltre ask.
Sortbeiset

topp

Bøybar mdf eller kryssfiner.


Bambus.

snitt b-b

Ytre radius = 1900+ plate+bambus.

Modul 3. ståbord

30 mm heltre ask,
alt. ask finer. Sortbeiset

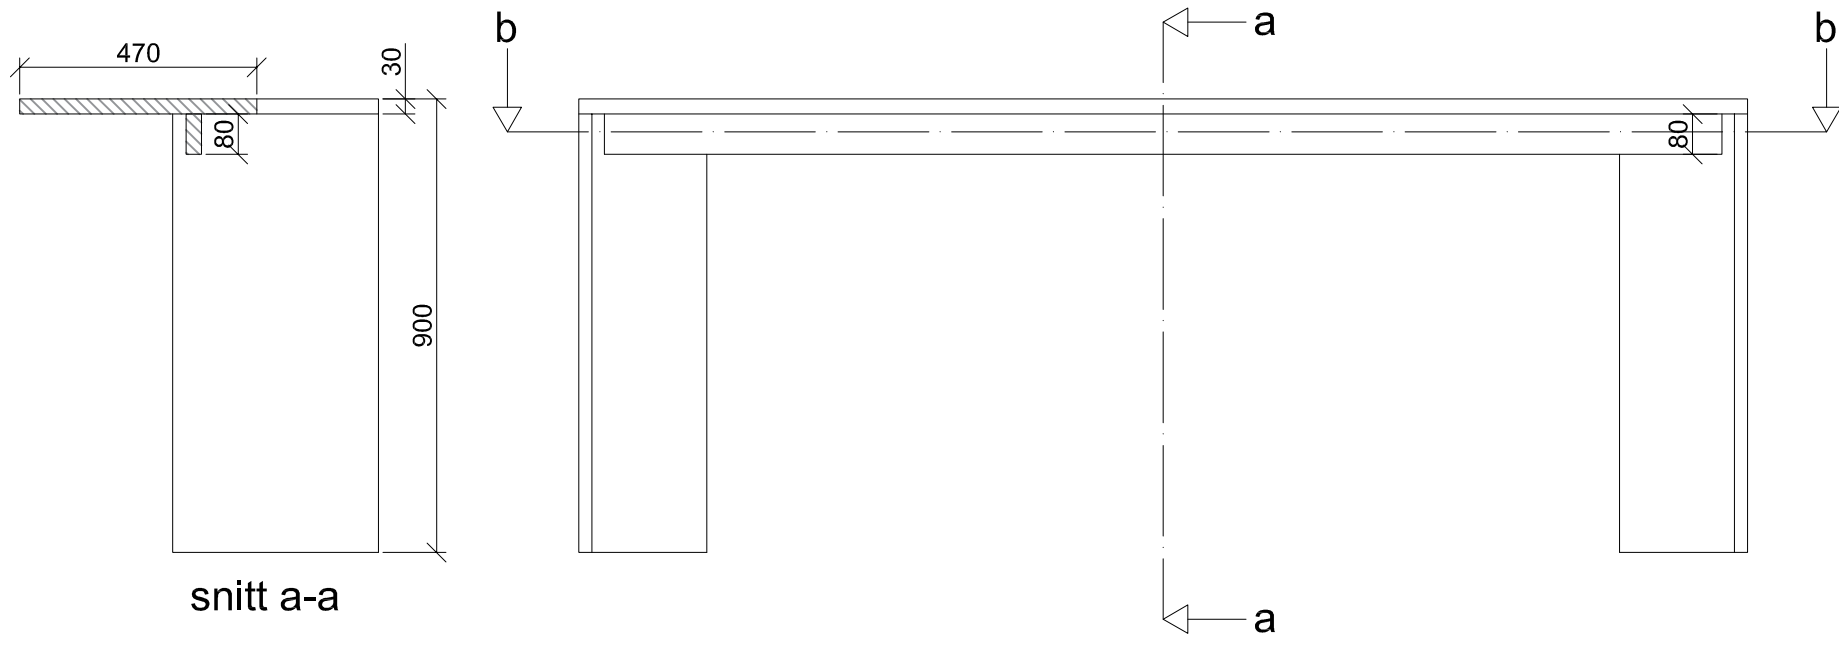



snitt a-a

Indre radius = ytre radius på plantekassen

topp


Ytre radius = indre radius + 470mm

snitt b-b

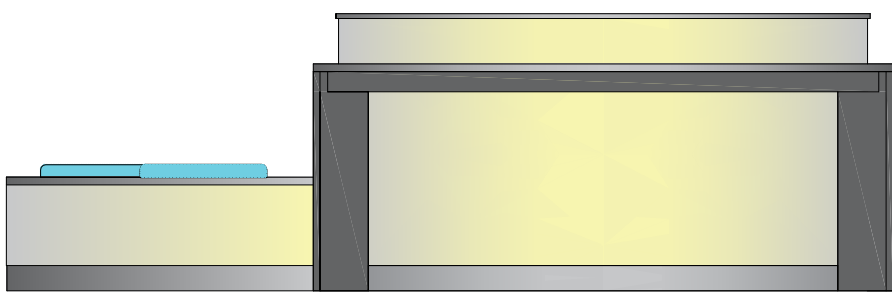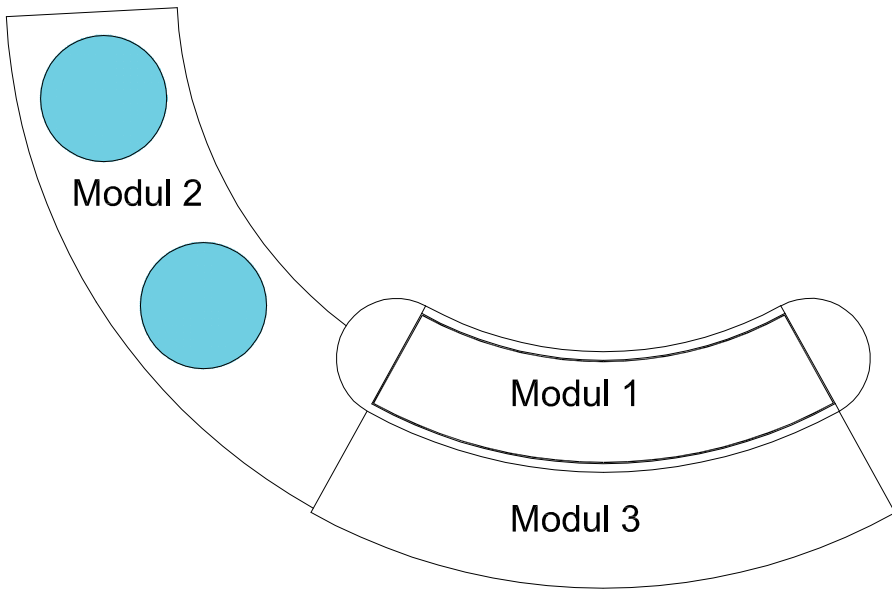

Modul 2. sittebenk


2 stk sitteputer 50mm skumplast på 15mm platemateriale.
Trukket med tekstil: Svensson: Cent farge: 4823
Skal passe i utsparinger på topplaten.

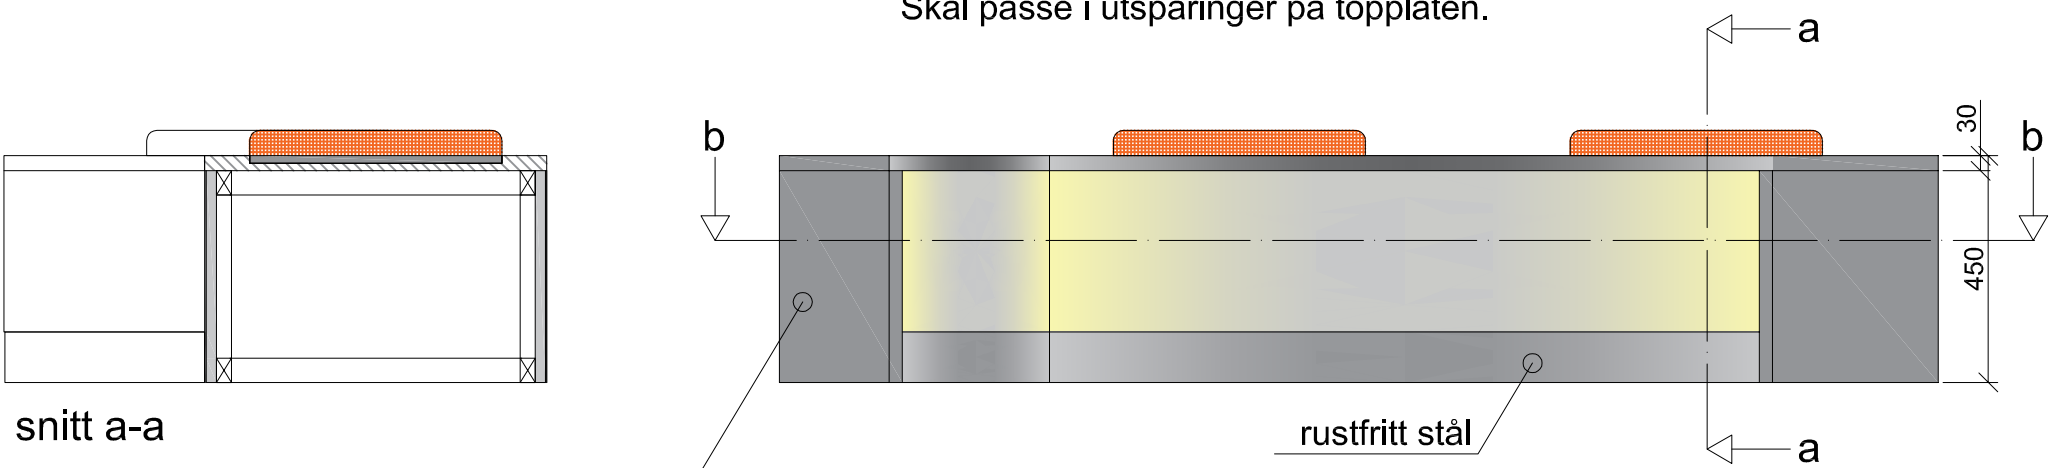

snitt a-a

Ytre radius = ytre radius på ståbord minus 20mm

Topp og endegavler i heltre ask.
Alt. ask finer. Sortbeiset

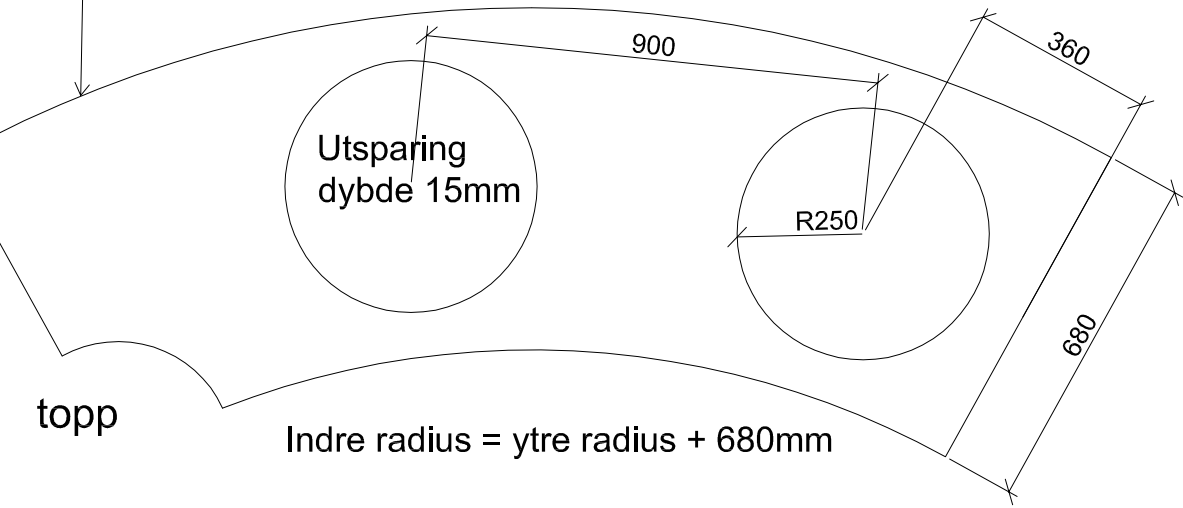

topp

Indre radius = ytre radius + 680mm

BUUDE FLATER
Bøybar mdf eller kryssfiner.

Bambus.

snitt b-b

S06
Sittemøbel til resepsjon 2 stk.

Begge sittemøblene er identiske. hverav dem består av tre moduler:
Modul 1: Plantekasse
Modul 2: Sittebenk
Modul 3: Ståbord
Modulene skal monteres sammen og fremstå som ett møbel.


Info bambus

MOSO flexambo er bambusstrimler ca 2mm tykke, 15mm brede og som er limt på en "tekstil" Produktet er fleksibelt og limes direkte på underlaget, også der det er buete former.
Info: www.hardstuff.no
tlf: 67137030
e-post: firmapost@hardstuff.no

Info tekstil

Svensson, Cent 4823,
www.ludvigsvensson.com

3-d utsnitt resepsjon

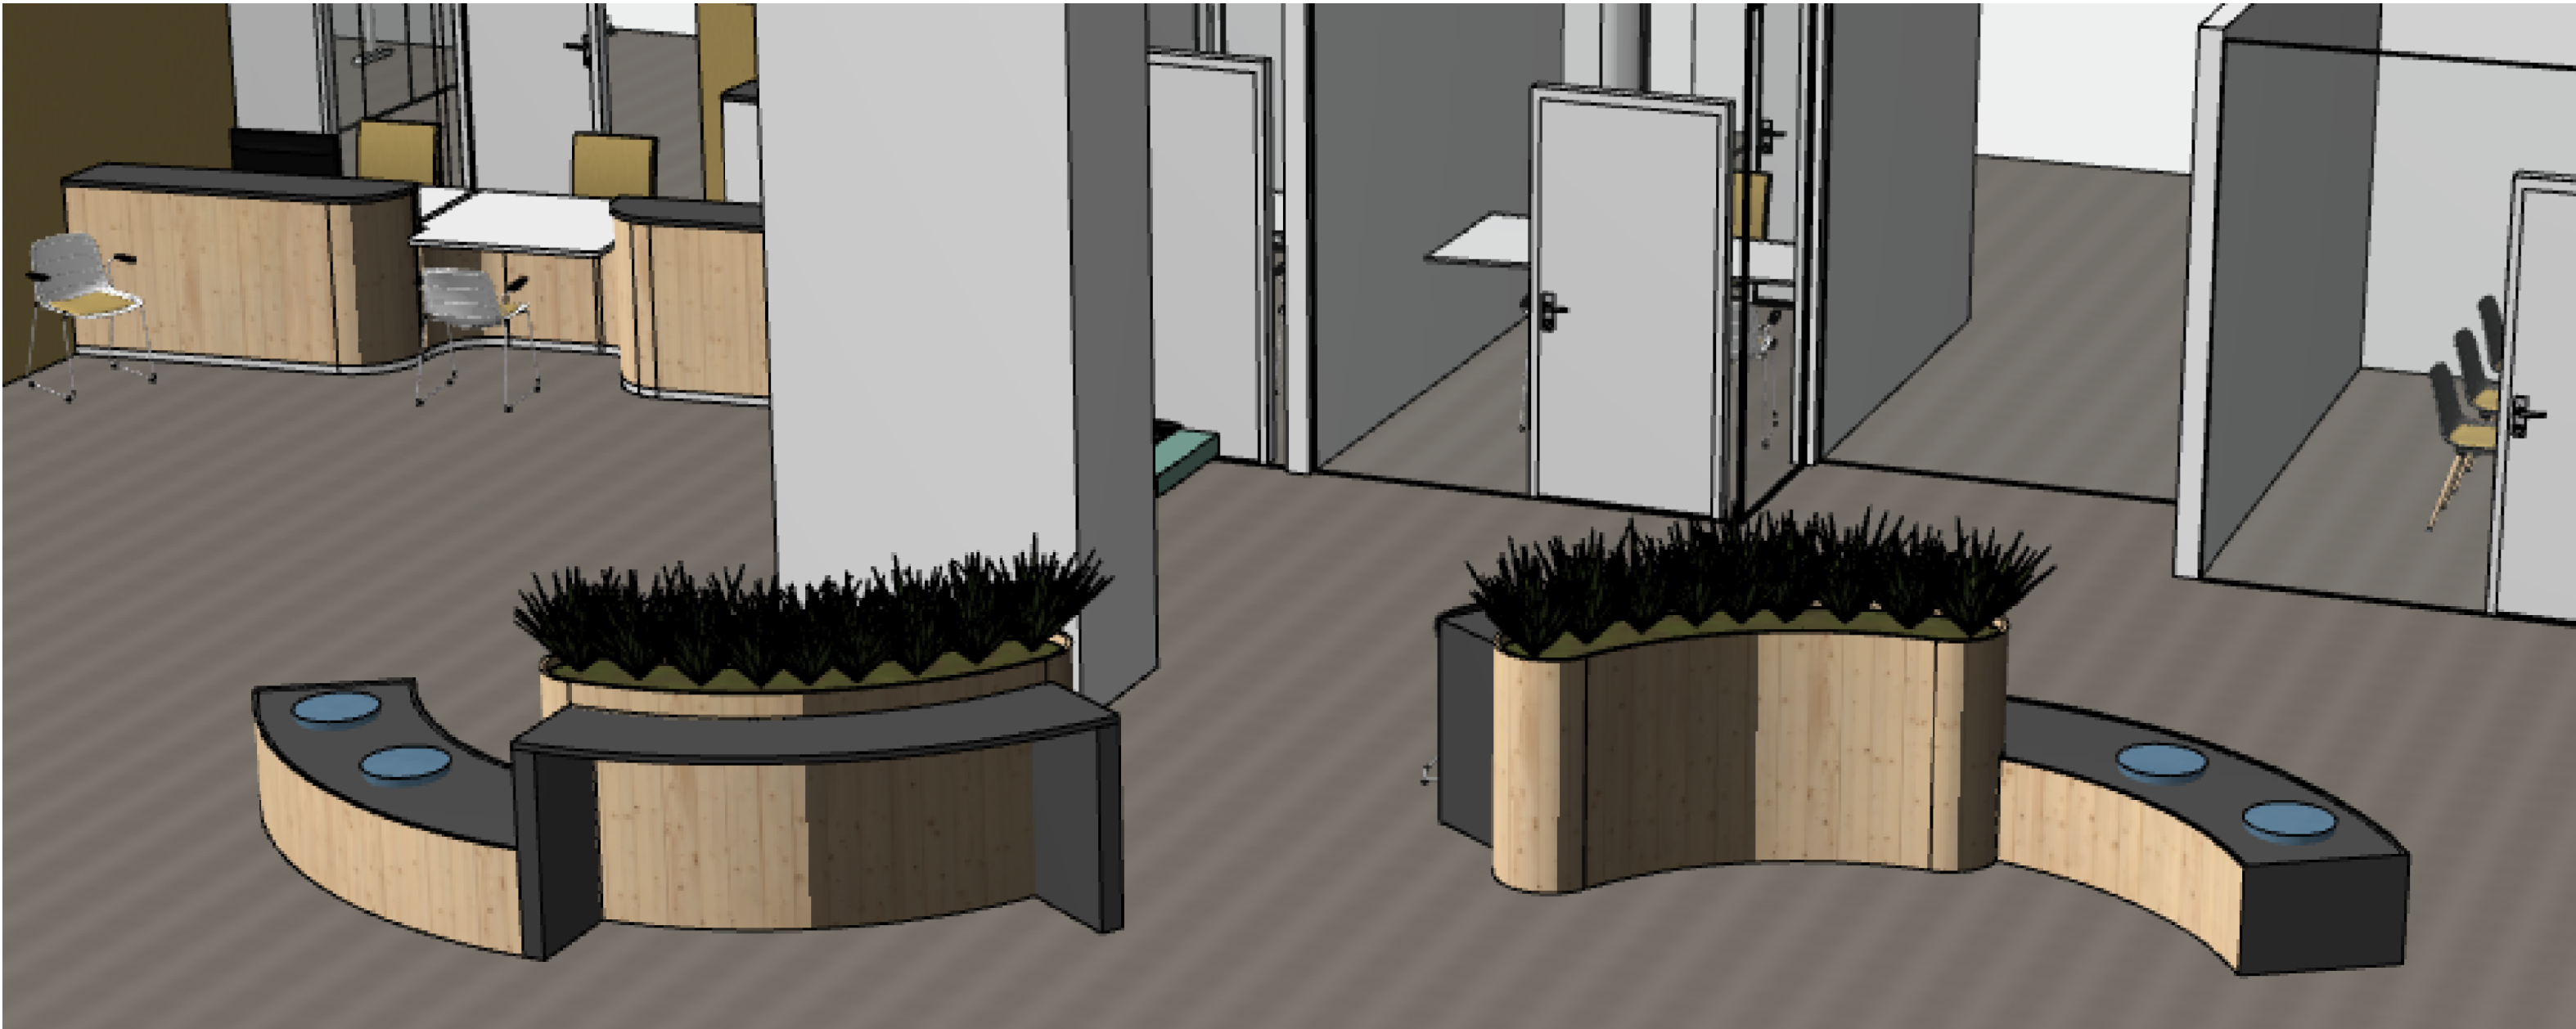

TILBUDSTEGNING

Prosjekt: Autogården Eier: Vestenfeldtske eiendom as Lokalitet: Bergen kommune	
Tegning: SITTEMØBEL RESEPSJON	
Tegningsnr: IA - 2 - 3-4	Revisjon: Tegnet av: IA Kontrollert av: KO
Målestokk: 1:15 (A1)	Dato: 07.09.2018
BOX interior design as Ø. Korskirkesmau 2-4, 5018 Bergen	