

S08

Veggmontert hylle for kartruller. 4 stk




Rom: 4.B.7.2 - 5.B.7.2 - 6.D.6.1

Rom: 6.B.7.2 hyllen er litt lavere. se tegning

Materialer: Bjørk kryssfiner i møbelkvalitet.
Høytrykkslaminat på alle flater.
Synlige kryssfinerkanter.
Front skal ha samme høytrykkslaminat,
men den skal være **magnetisk**.

Høytrykkslaminat: Formica F 6902 Mat. Grenadine.

Montering på prosjektrum. UK hylle = topp
horizontal el-kanal.

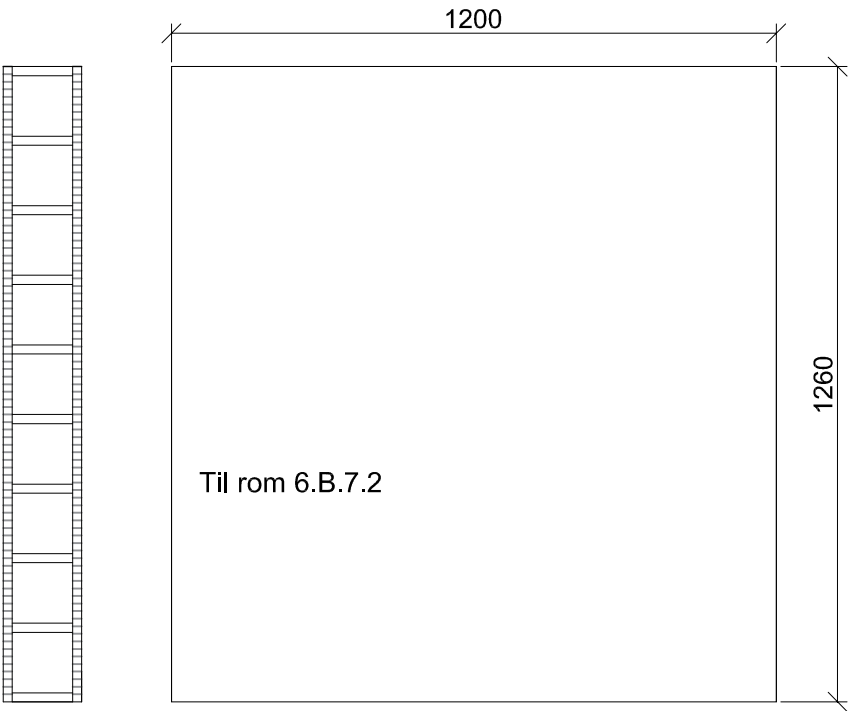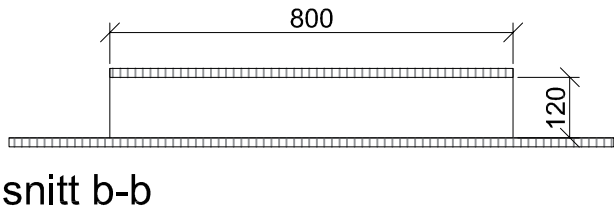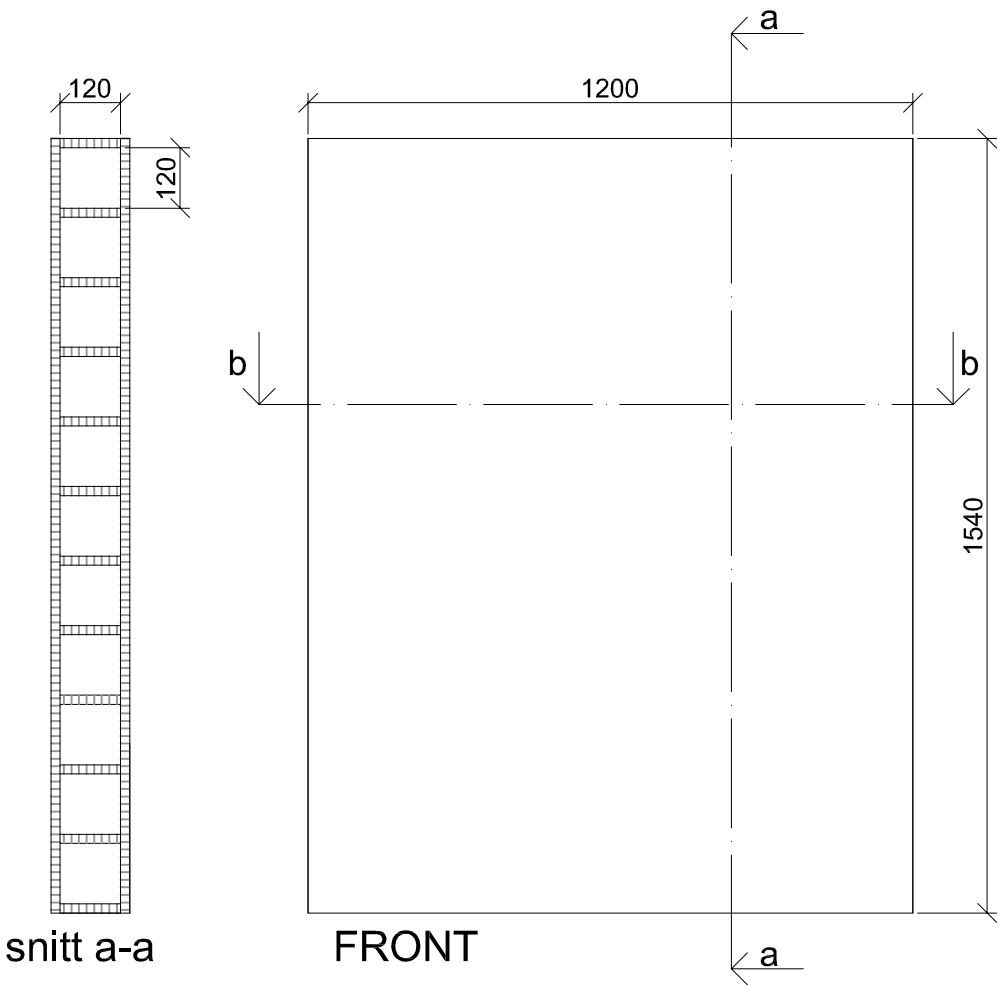

TILBUDSTEGNING

Prosjekt:
Autogården
Byggherre:
Vestenfjeldske eiendom as
Leietaker:
Bergen kommune

Tegning:
KARTHYLLE

Tegningsnr: IA - 2 ---7	Revisjon:	Tegnet av: UL Kontroll: AD
----------------------------	-----------	-------------------------------

Målestokk: 1:15 (A3)	Dato: 07.09.2018
-------------------------	---------------------

BOX interiør design as
Ø. Korskirkesmau 2-4, 5018 Bergen