


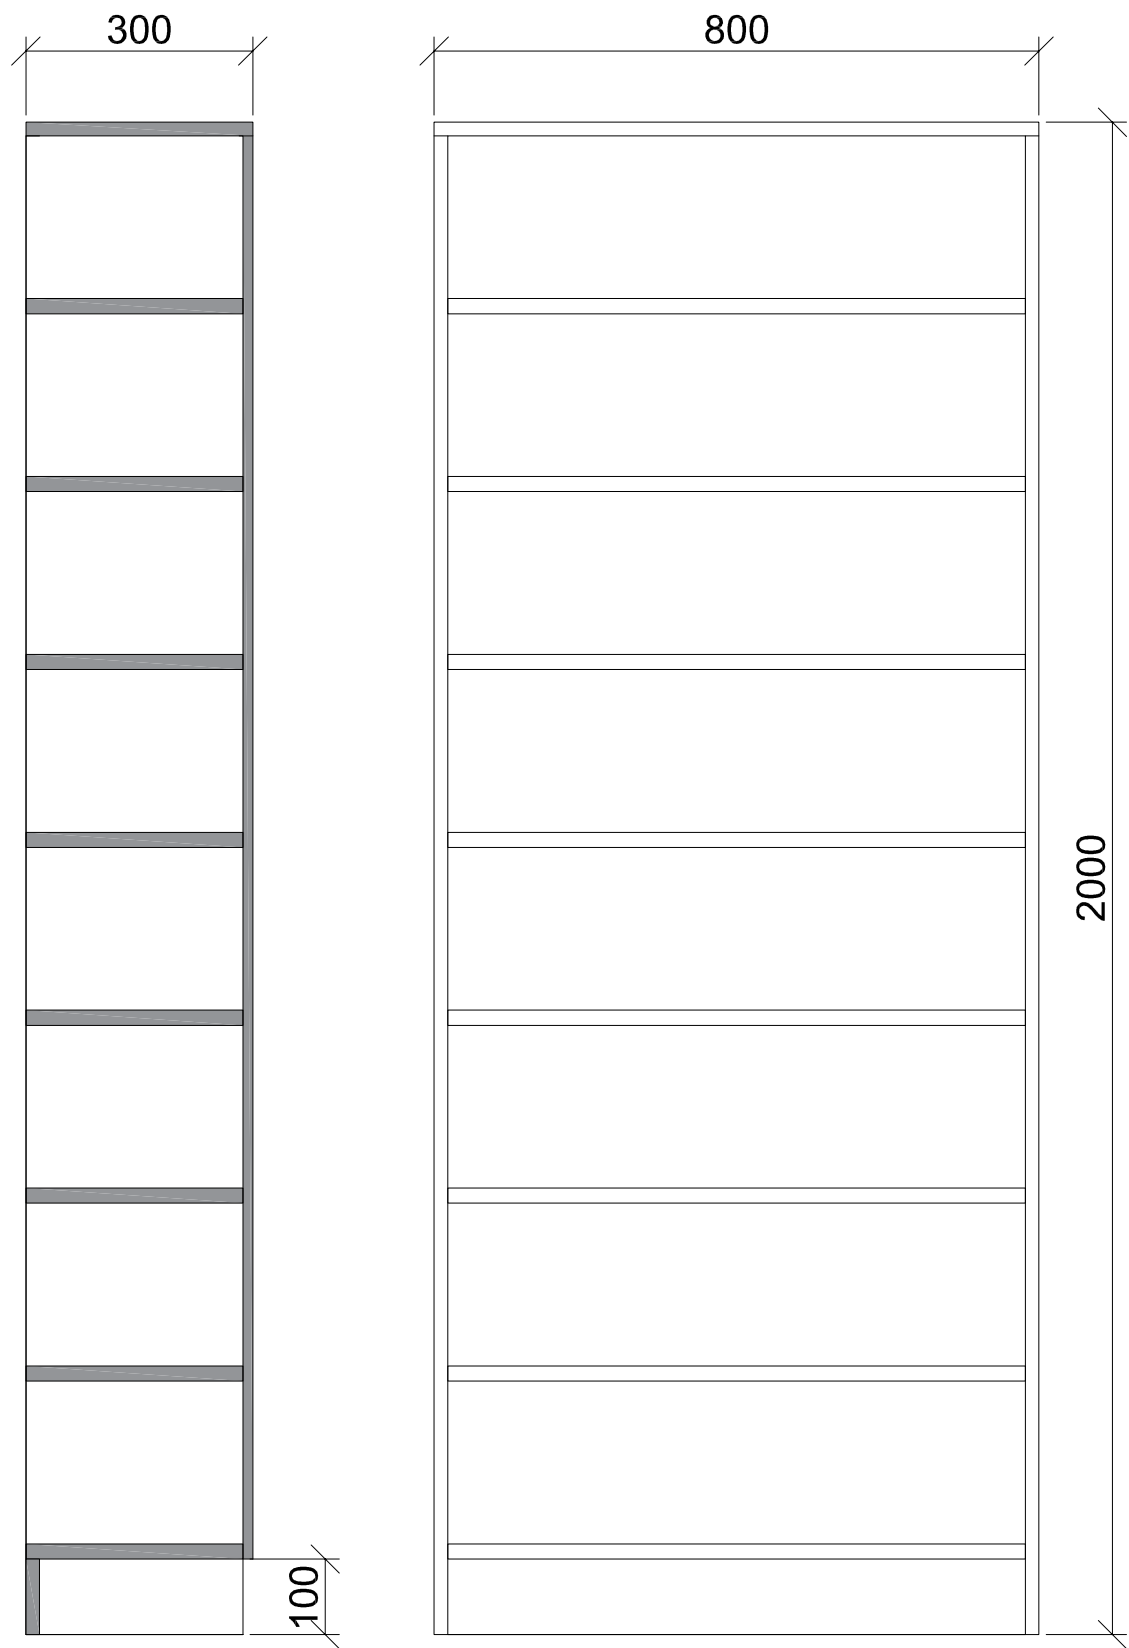

S09 SKOHYLLE TIL GARDEROBER

Lakkert MDF. Farge- S 2075-Y60R

Rom:	
3.D.5.1	2 stk
4.D.2.1	1 stk
4.B.2.2	1 stk
5.D.2.1	2 stk
5.B.2.4	2 stk
6.B.2.4	1 stk
6.D.2.1	1 stk
totalt	10 stk

TILBUDSTEGNING

Prosjekt: Autogården Byggherre: Vestenfjeldske eiendom as Leietaker: Bergen kommune		
Tegning: SKOHYLLE		
Tegningsnr: IA - 2 ---8	Revisjon:	Tegnet av: IJL Kontroll: AD
Målestokk: 1:10 (A3)	Dato: 07.09.2018	
BOX interiør design as Ø. Korskirkesmau 2-4, 5018 Bergen		