

Barnehage

Skole

Fasade mot nordøst



Kulturhus

Inngang administrasjon

Barnehage

Fasade mot sør




Skole

Snitt skolekjøkken

Barnehage

Fasade mot sørvest

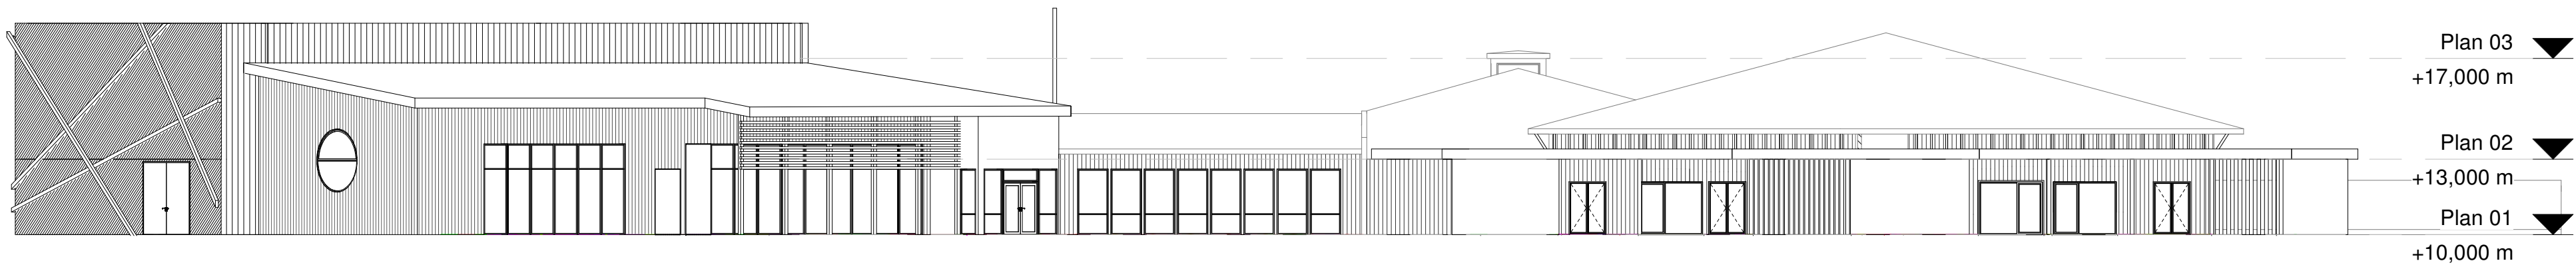


Kulturhus

Hovedinngang

Barnehage


Fasade mot sørøst

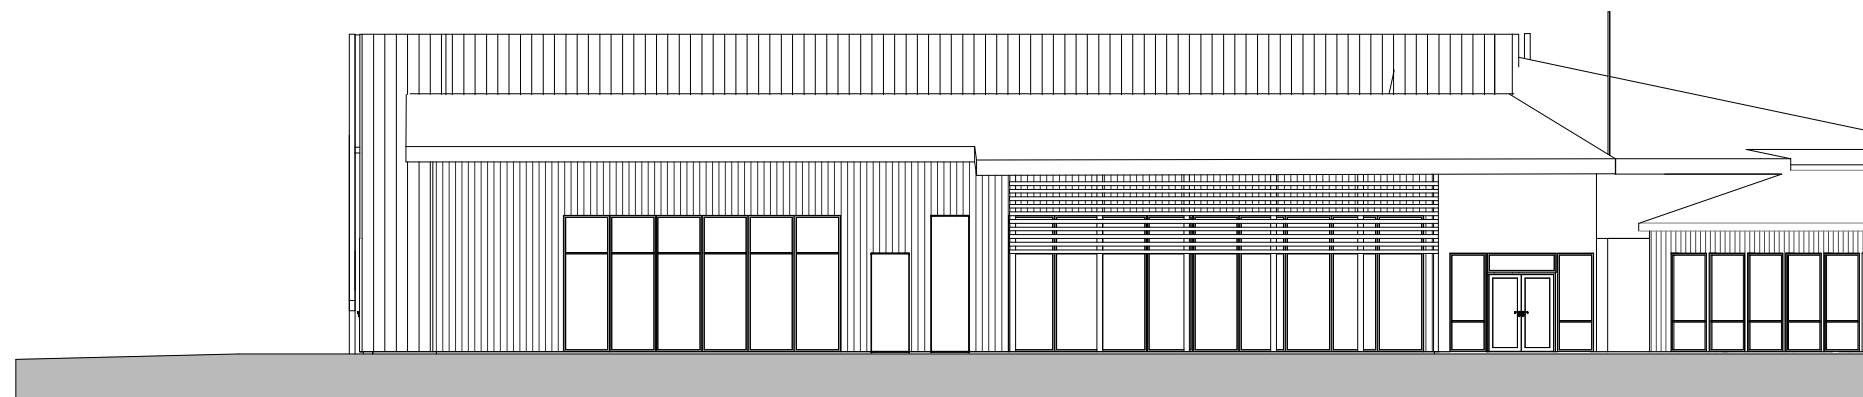

Kulturhus

Hovedinngang

Fasade mot øst

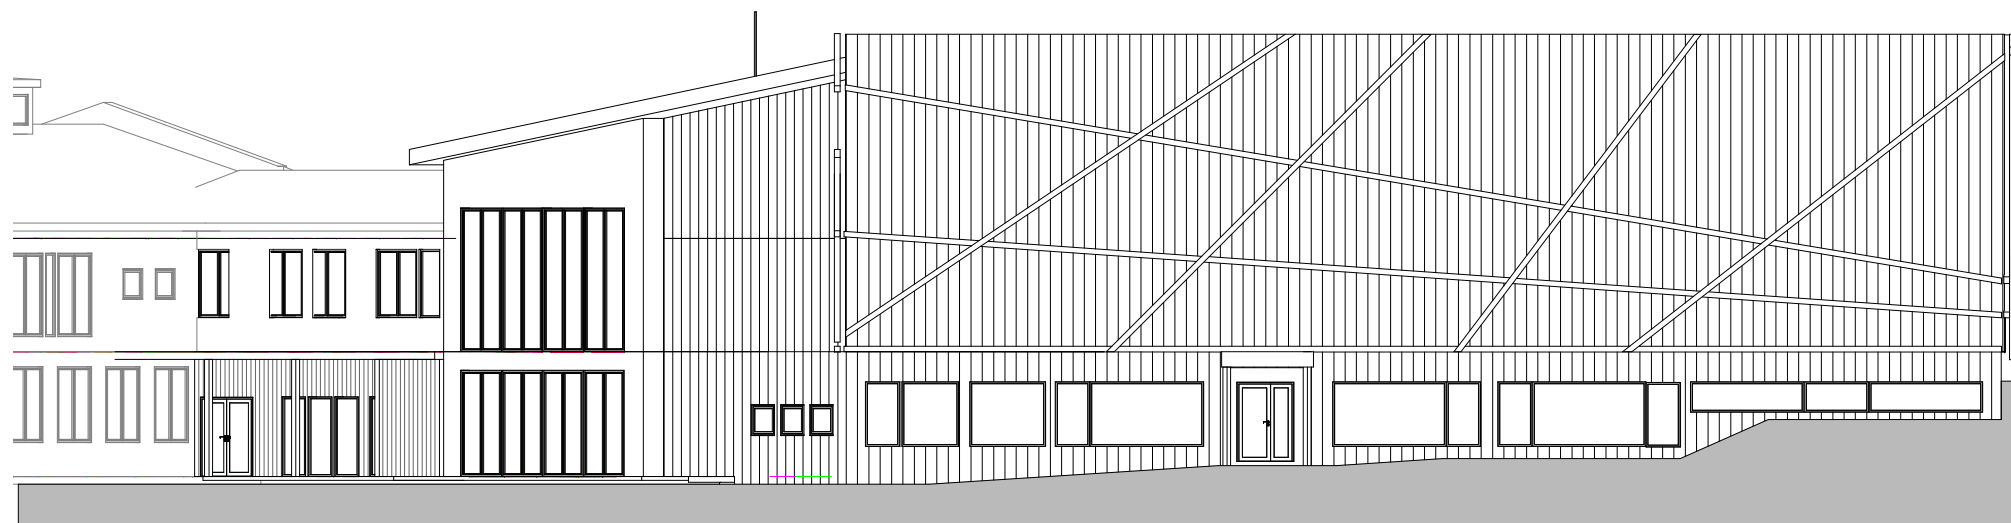

Inngang skole

Kulturhus / kulturskole

Fasade mot vest

Tegningsnummer	Revisjon
A-21-01-27	01

01	2018-15-10	Prekvalifisering	birber	bjfre	
Rev.	Dato	Beskrivelse	Utarbeidet	Fagkontroll	Godkjent

Dette dokumentet er utarbeidet av Norconsult AS som del av det oppdraget som fremgår nedenfor. Opphavsretten tilhører Norconsult AS. Dokumentet må bare benyttes til det formål som oppdragsavtalen beskriver, og må ikke kopieres eller gjøres tilgjengelig på annen måte eller i større utstrekning enn formålet tilsier.

Målestokk (gjelder A1)
1 : 200

TOLGA KOMMUNE

Ny barnehage og kulturhusdel ved Tolga skole

Fasader

Norconsult	Oppdragsnummer	Tegningsnummer	Revisjon
	5183848	A-21-01-27	01

2018-10-15 14:01:03 N:\5183848\BIM\Arbeidsplan_Loos\5183848_Tolga skole_01.dwg