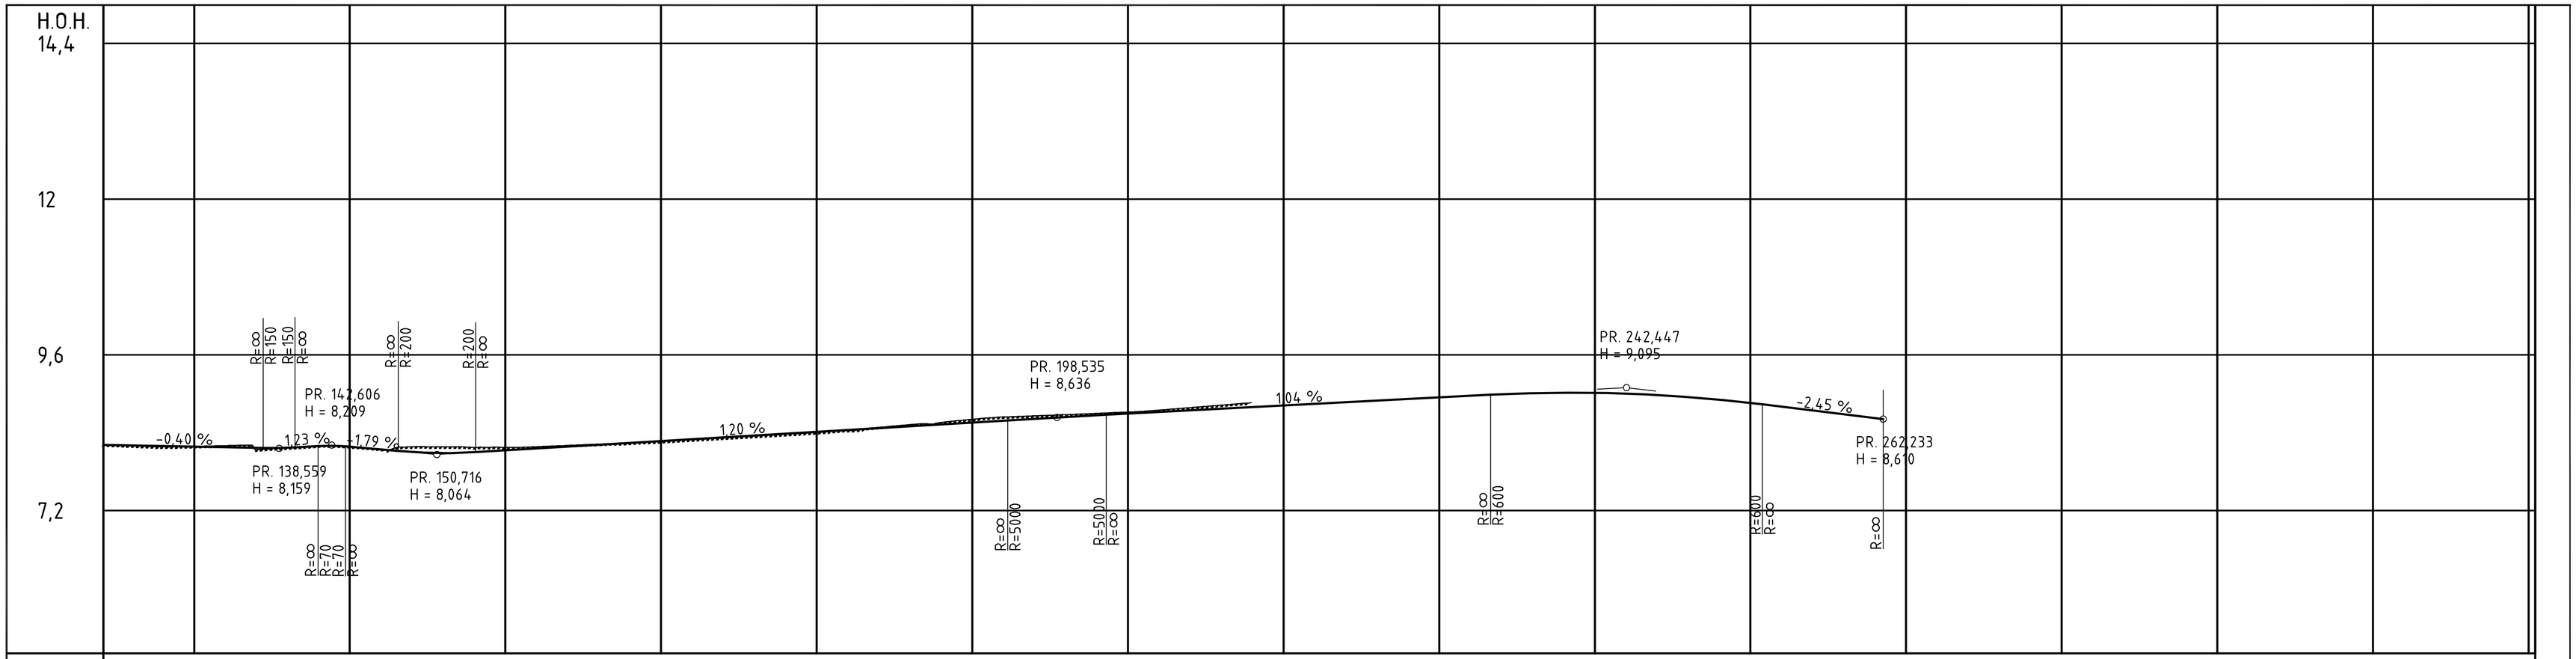
H.O.H.
14,4
12
9,6
7,2
PR. 138,559
H = 8,159
PR. 142,606
H = 8,209
PR. 150,716
H = 8,064
PR. 198,535
H = 8,636
PR. 242,447
H = 9,095
PR. 262,233
H = 8,610
-0,40 %
1,23 %
-1,79 %
1,20 %
1,04 %
-2,45 %
PROFIL NR.
125
132
144
156
168
180
192
204
216
228
240
252
264
276
288
300
312,5
HOR.KURV.
R=200
R=∞
R=-200
R=170
BREDDEUTV.
TVERRFALL
H.kj.b.k.
V.kj.b.k.
PROFIL H.
TERRENG H.
OVERBYGN.T.
78CM

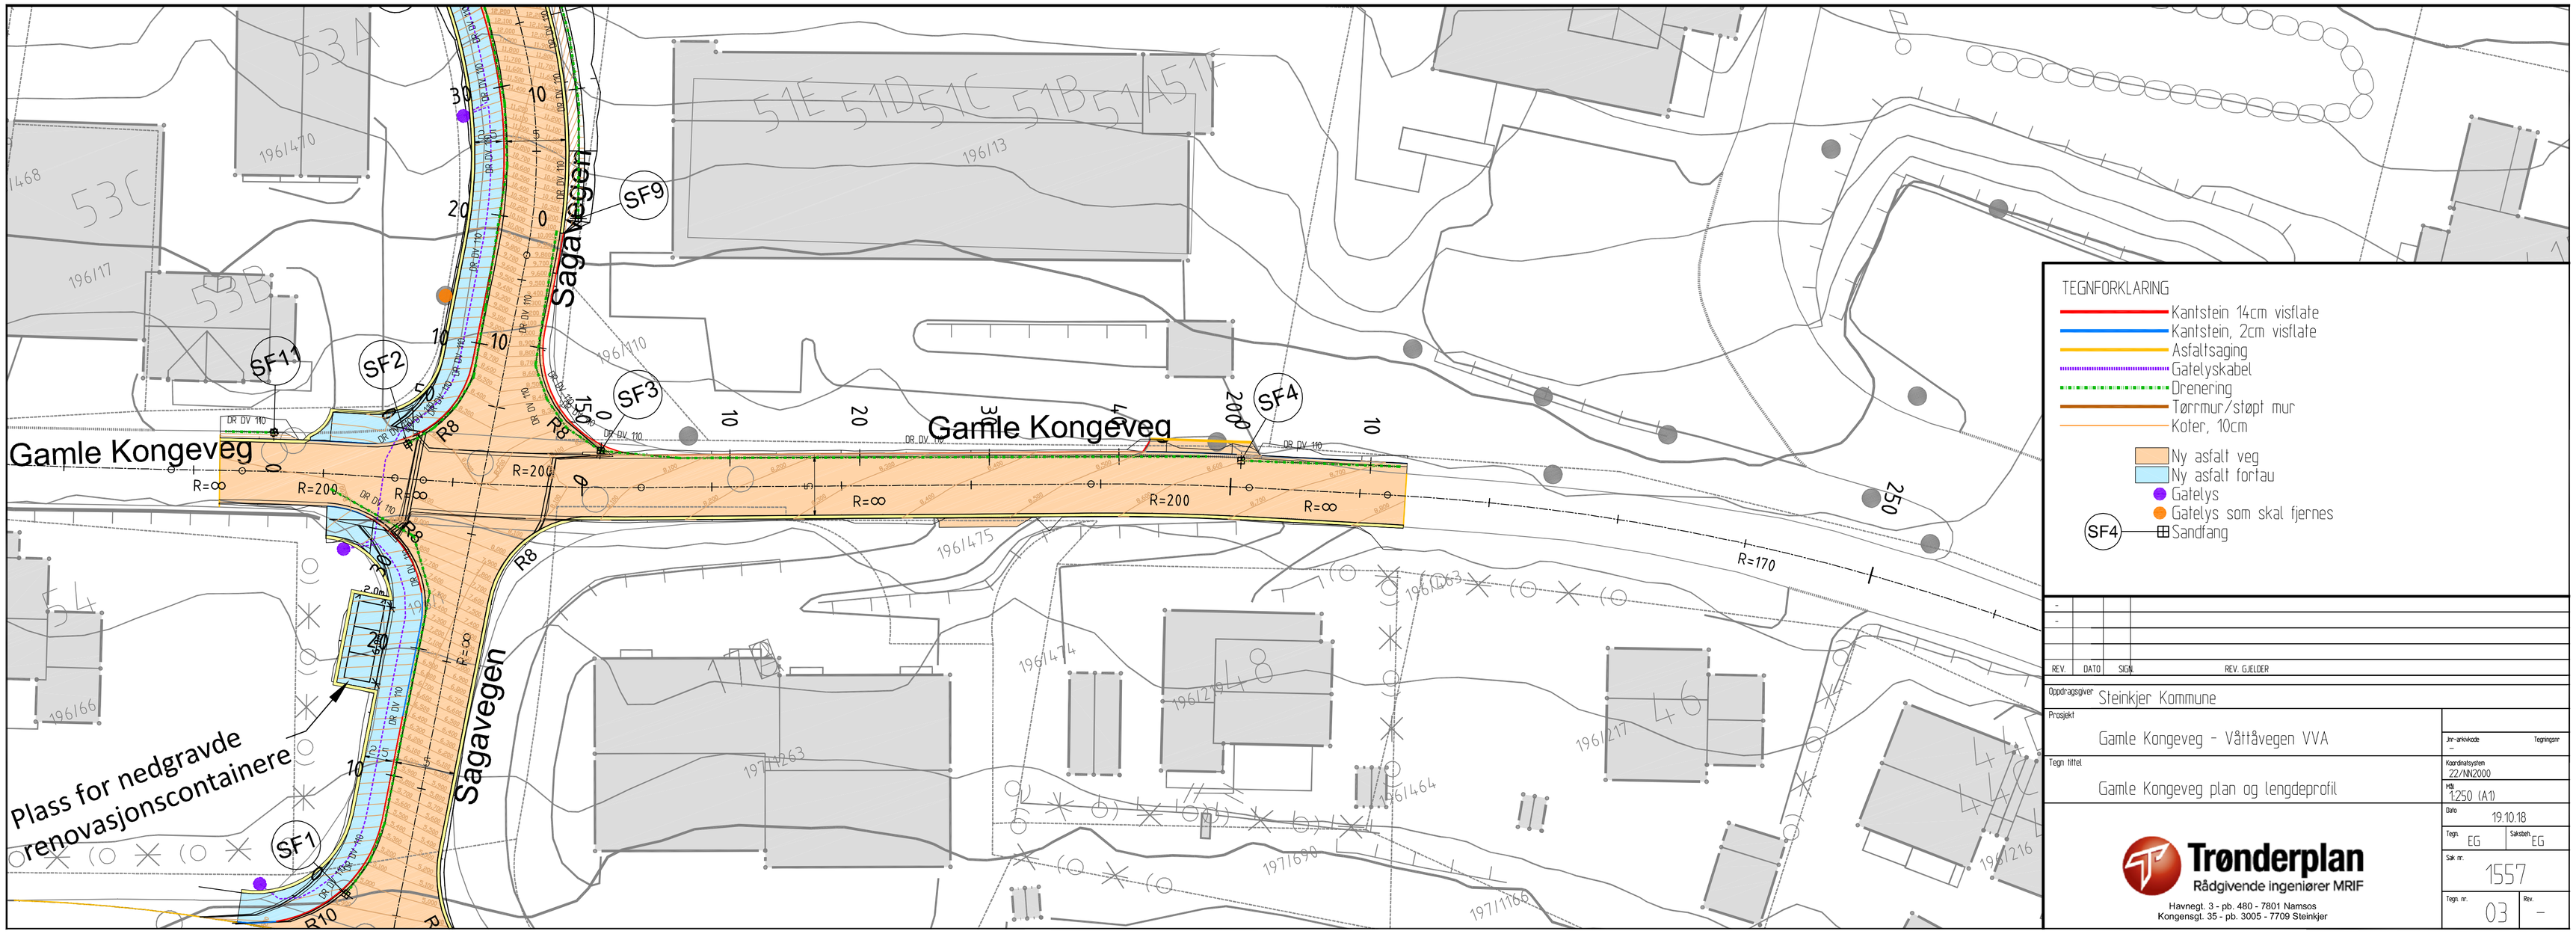
Gamle Kongeveg
Sagavegen
Plass for nedgravde renovasjonscontainere
SF1
SF2
SF3
SF4
SF9
SF11
R=∞
R=200
R=170
R8
R10
TEGNFORKLARING
Kantstein 14cm visflate
Kantstein, 2cm visflate
Asfaltsaging
Gatelyskabel
Drenering
Tørrmur/støpt mur
Koter, 10cm
Ny asfalt veg
Ny asfalt fortau
Gatelys
Gatelys som skal fjernes
Sandfang
REV.
DATO
SIGN.
REV. GJELDER
Oppdragsgiver
Steinkjer Kommune
Prosjekt
Gamle Kongeveg - Våttåvegen VVA
Tegn. tittel
Gamle Kongeveg plan og lengdeprofil
Jnr-arkivkode
Tegningsnr
Koordinatsystem
22/NN2000
Mål
1:250 (A1)
Dato
19.10.18
Tegn.
EG
Sakbeh.
EG
Sak nr.
1557
Tegn. nr.
03
Rev.
Trønderplan
Rådgivende ingeniører MRIF
Havnegt. 3 - pb. 480 - 7801 Namsos
Kongensgt. 35 - pb. 3005 - 7709 Steinkjer