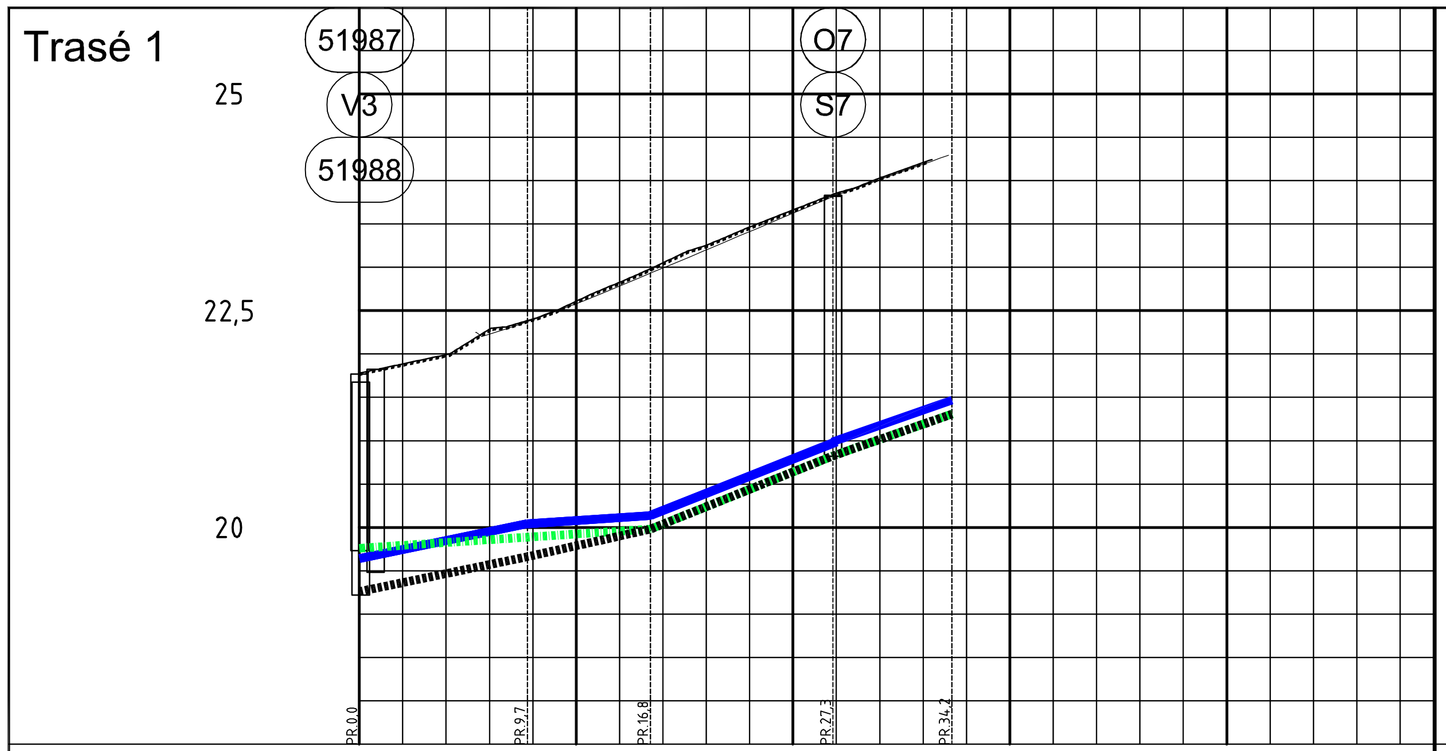
Trasé 1
51987
V3
51988
O7
S7
25
22,5
20
PR.0,0
PR.9,7
PR.16,8
PR.27,3
PR.34,2
0
12,5
25
37,5
50

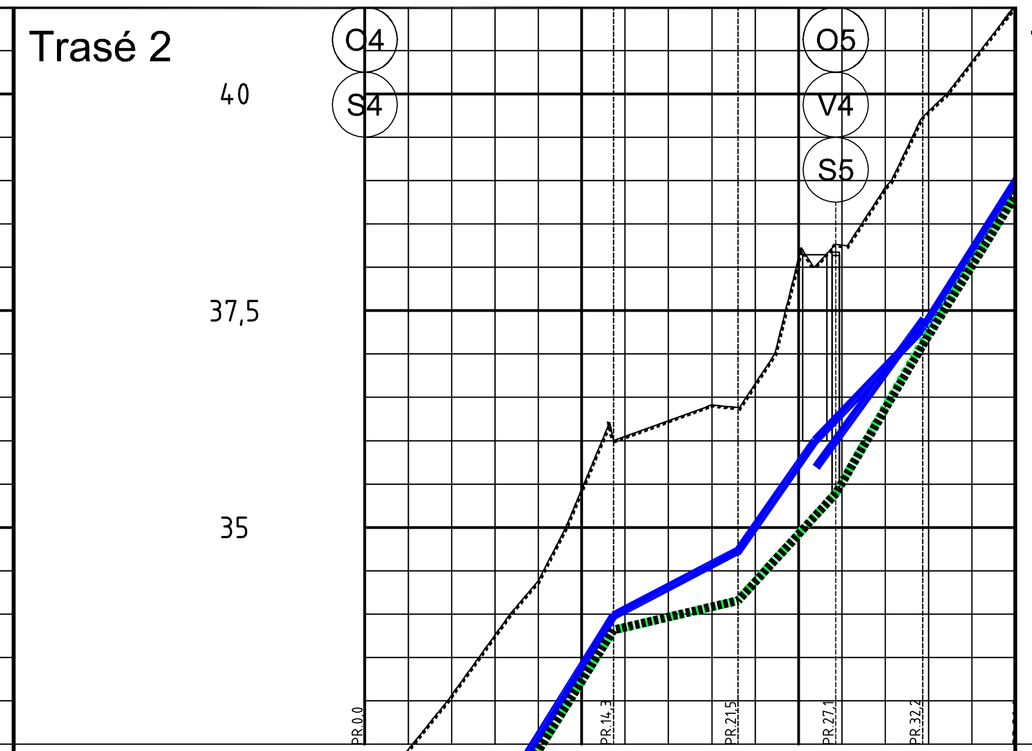
Trasé 2
C4
S4
O5
V4
S5
40
37,5
35
PR.0,0
PR.14,3
PR.21,5
PR.27,1
PR.32,2
0
12,5
25

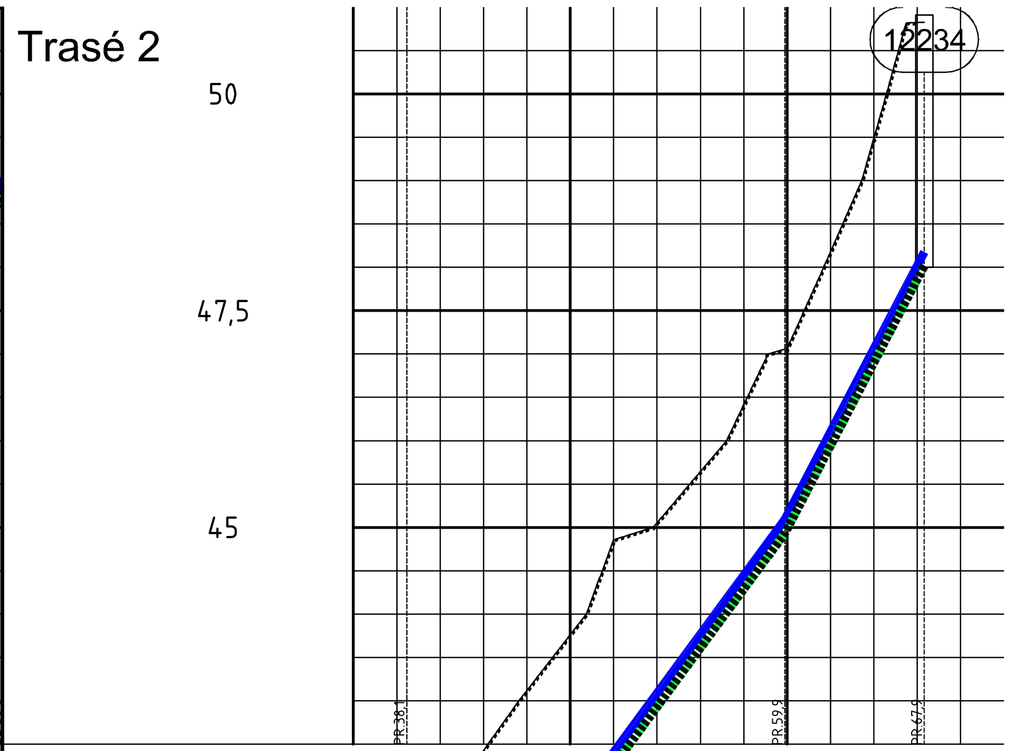
Trasé 2
12234
50
47,5
45
PR.39,3
PR.59,3
PR.69,2
35
47,5
60
72

| | | |