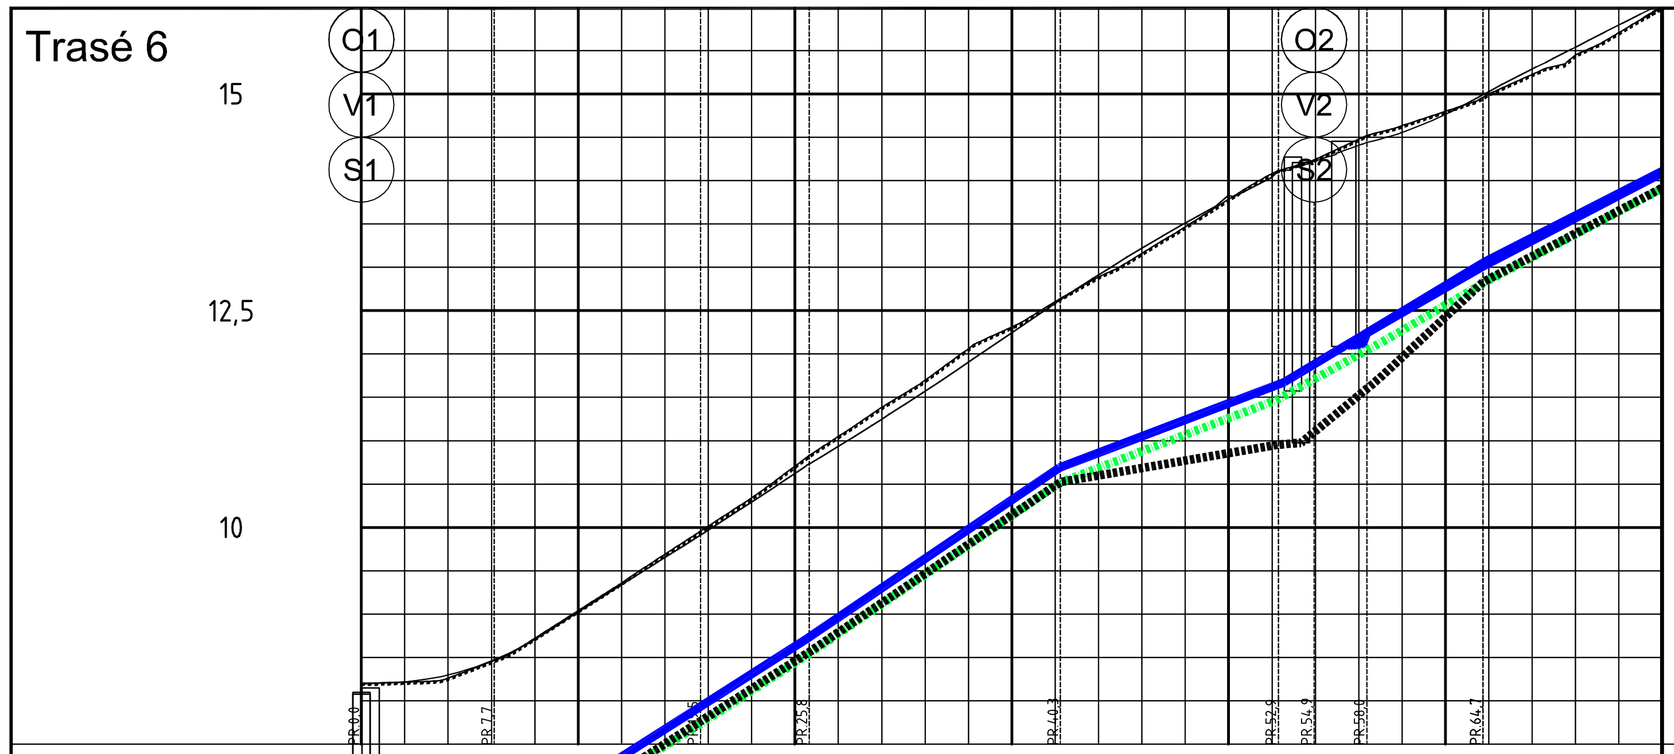
Trasé 6
C1
V1
S1
O2
V2
S2
15
12,5
10
0
12,5
25
37,5
50
62,5
7

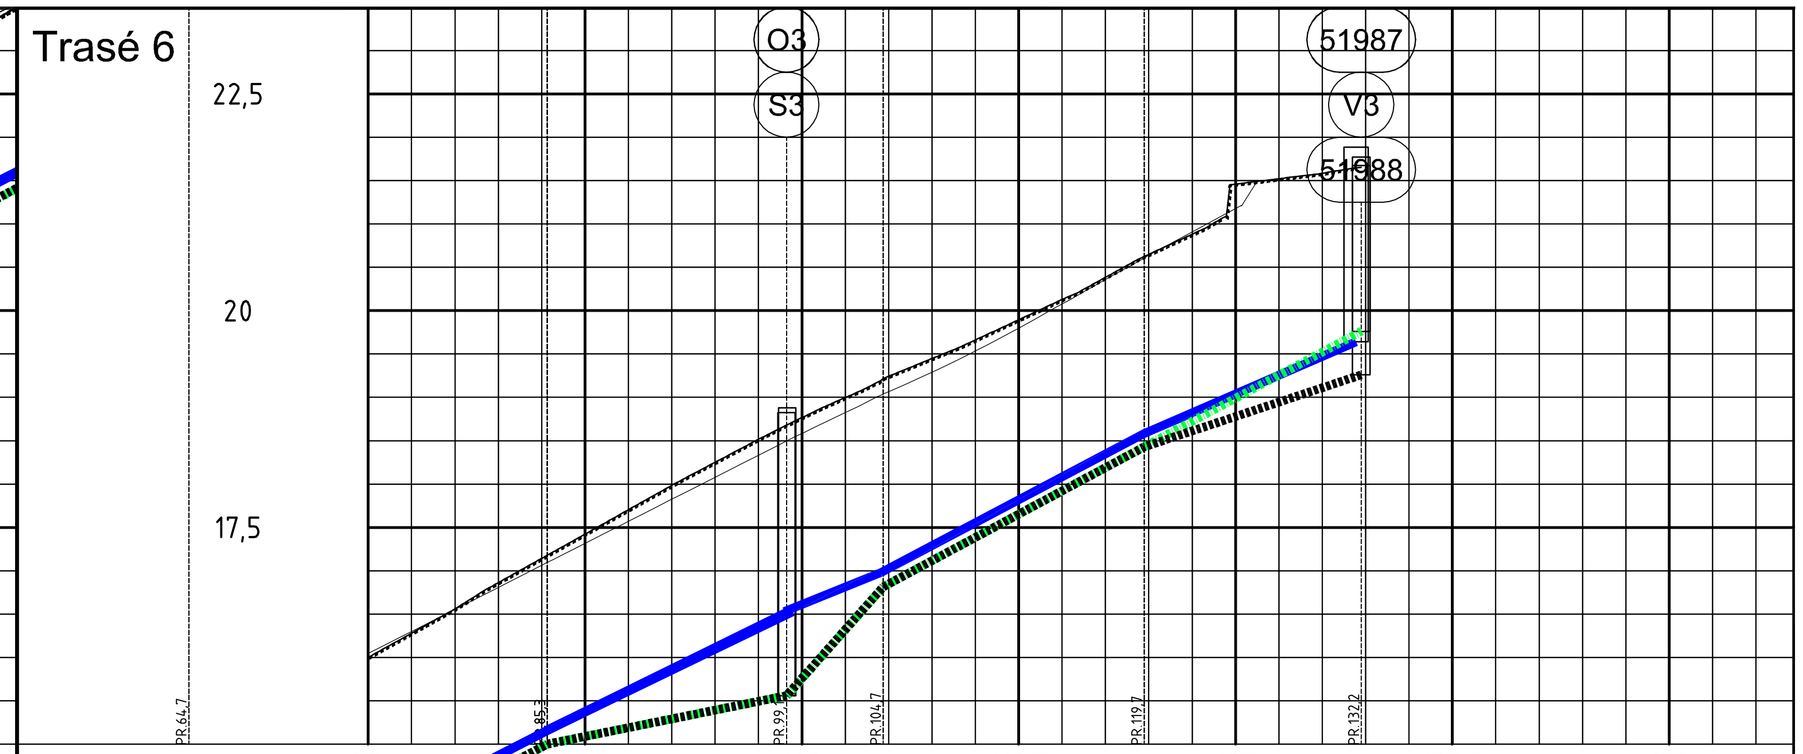
Trasé 6
O3
S3
51987
V3
51988
22,5
20
17,5
75
87,5
100
112,5
125
137,5
150

| | | |