
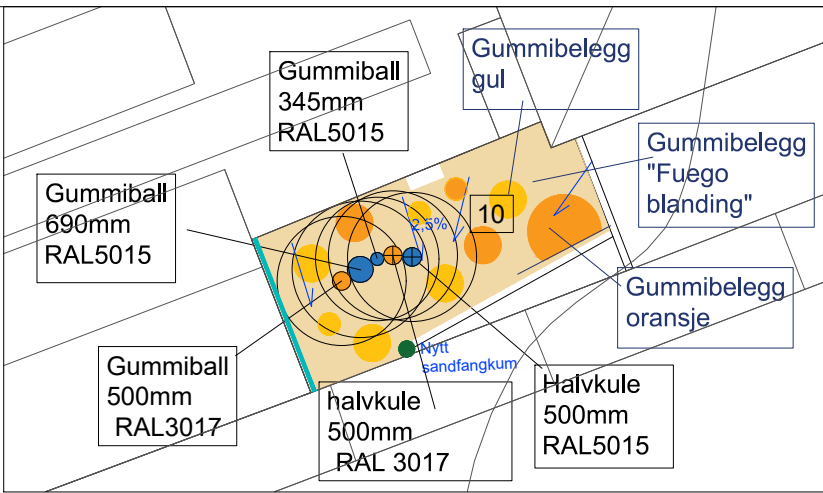
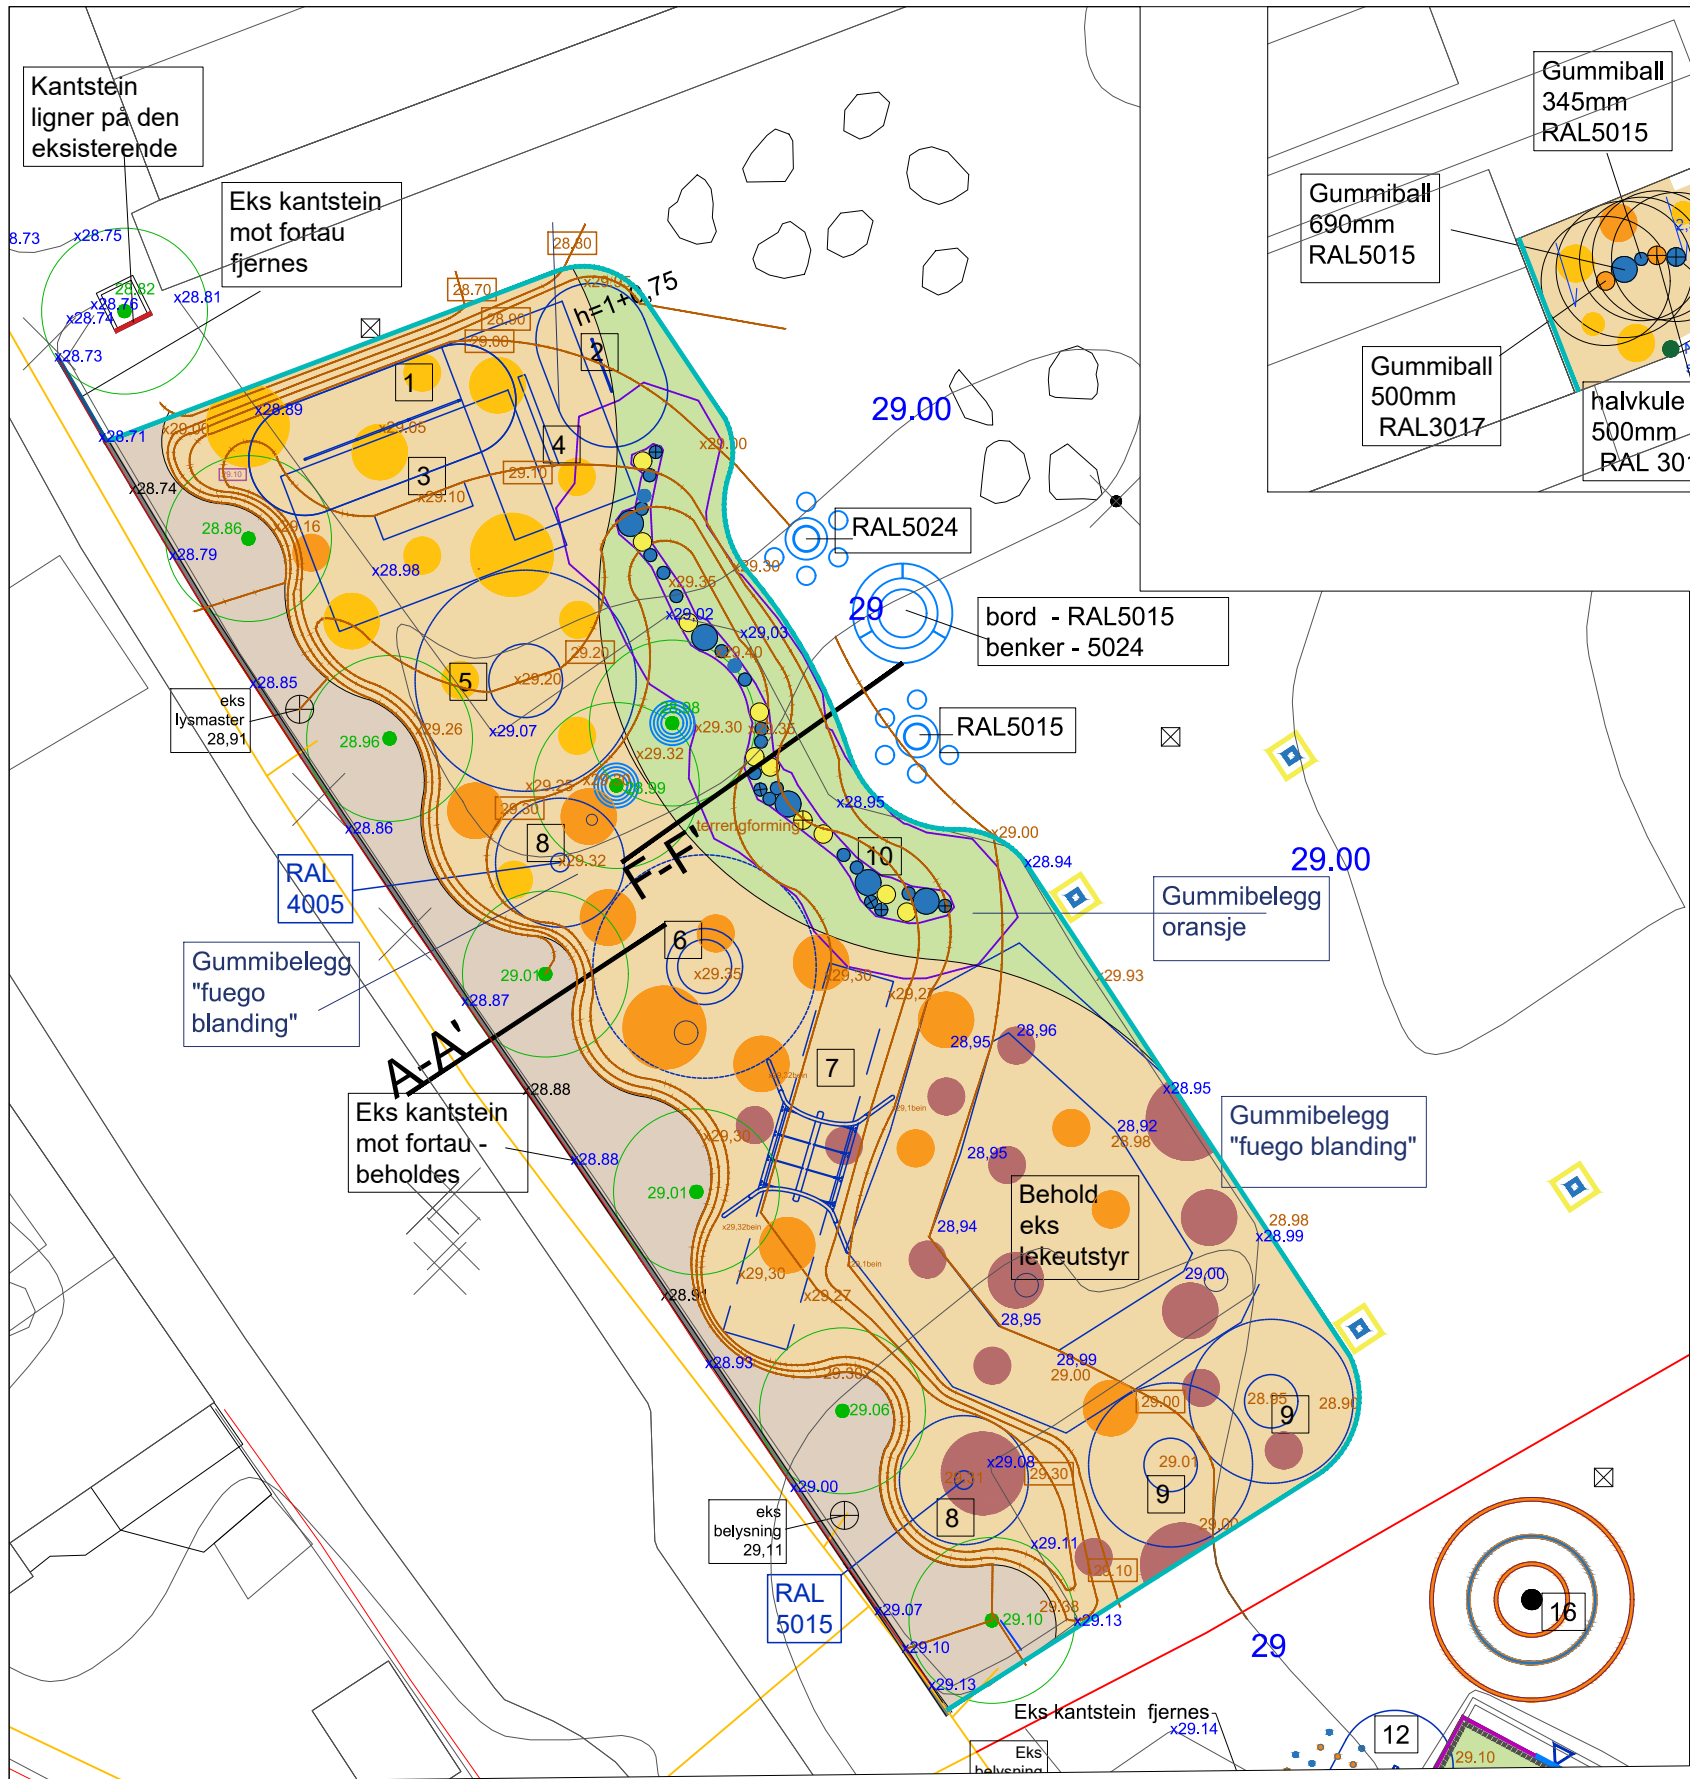


Oppmerking av brantball bane

NYE LEKEUTSTYR

- 1 - Svingstenger 3 plasser
- 2 - Svingstenger - 1 plass
- 3 - Svingstenger "2 etasje"
- 4 - Svingstenger "1 etasje"
- 5 - Karusell (Disk 200cm)
- 6 - Karusell (Supernova)
- 7 - Huske
- 8 - Roterende ball
- 9 - Trampoliner
- 10 - Gummikuler / halvkuler

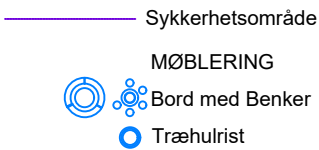

Merknader:
Oppmerking av brantball må bekreftes med skoleledelsen før utføring

Rev.	Dato	Revisjonen gjelder	Utført	Kontr.

STAVANGER KOMMUNE
PARK OG VEI

Våland skolegård

Anbudstegninger - lekeområde
tekniskeplan - dekkeplan, utstyr og møblering



Planen er utarbeidet av Daniela Apolinario

Dato: 12.10.18	Tegn.: DA
Saksbehandler: DA	Sign.:
Målestokk: 1:500 (A3)	
Prosjektnr.	

Tegning nr. PV002	Rev.
-----------------------------	------