
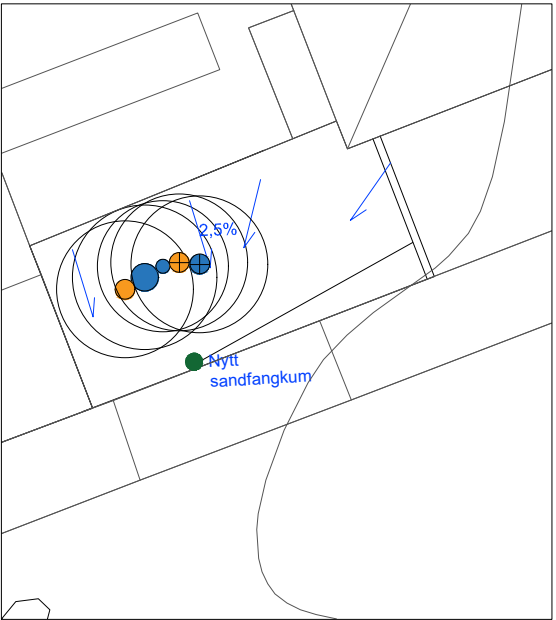


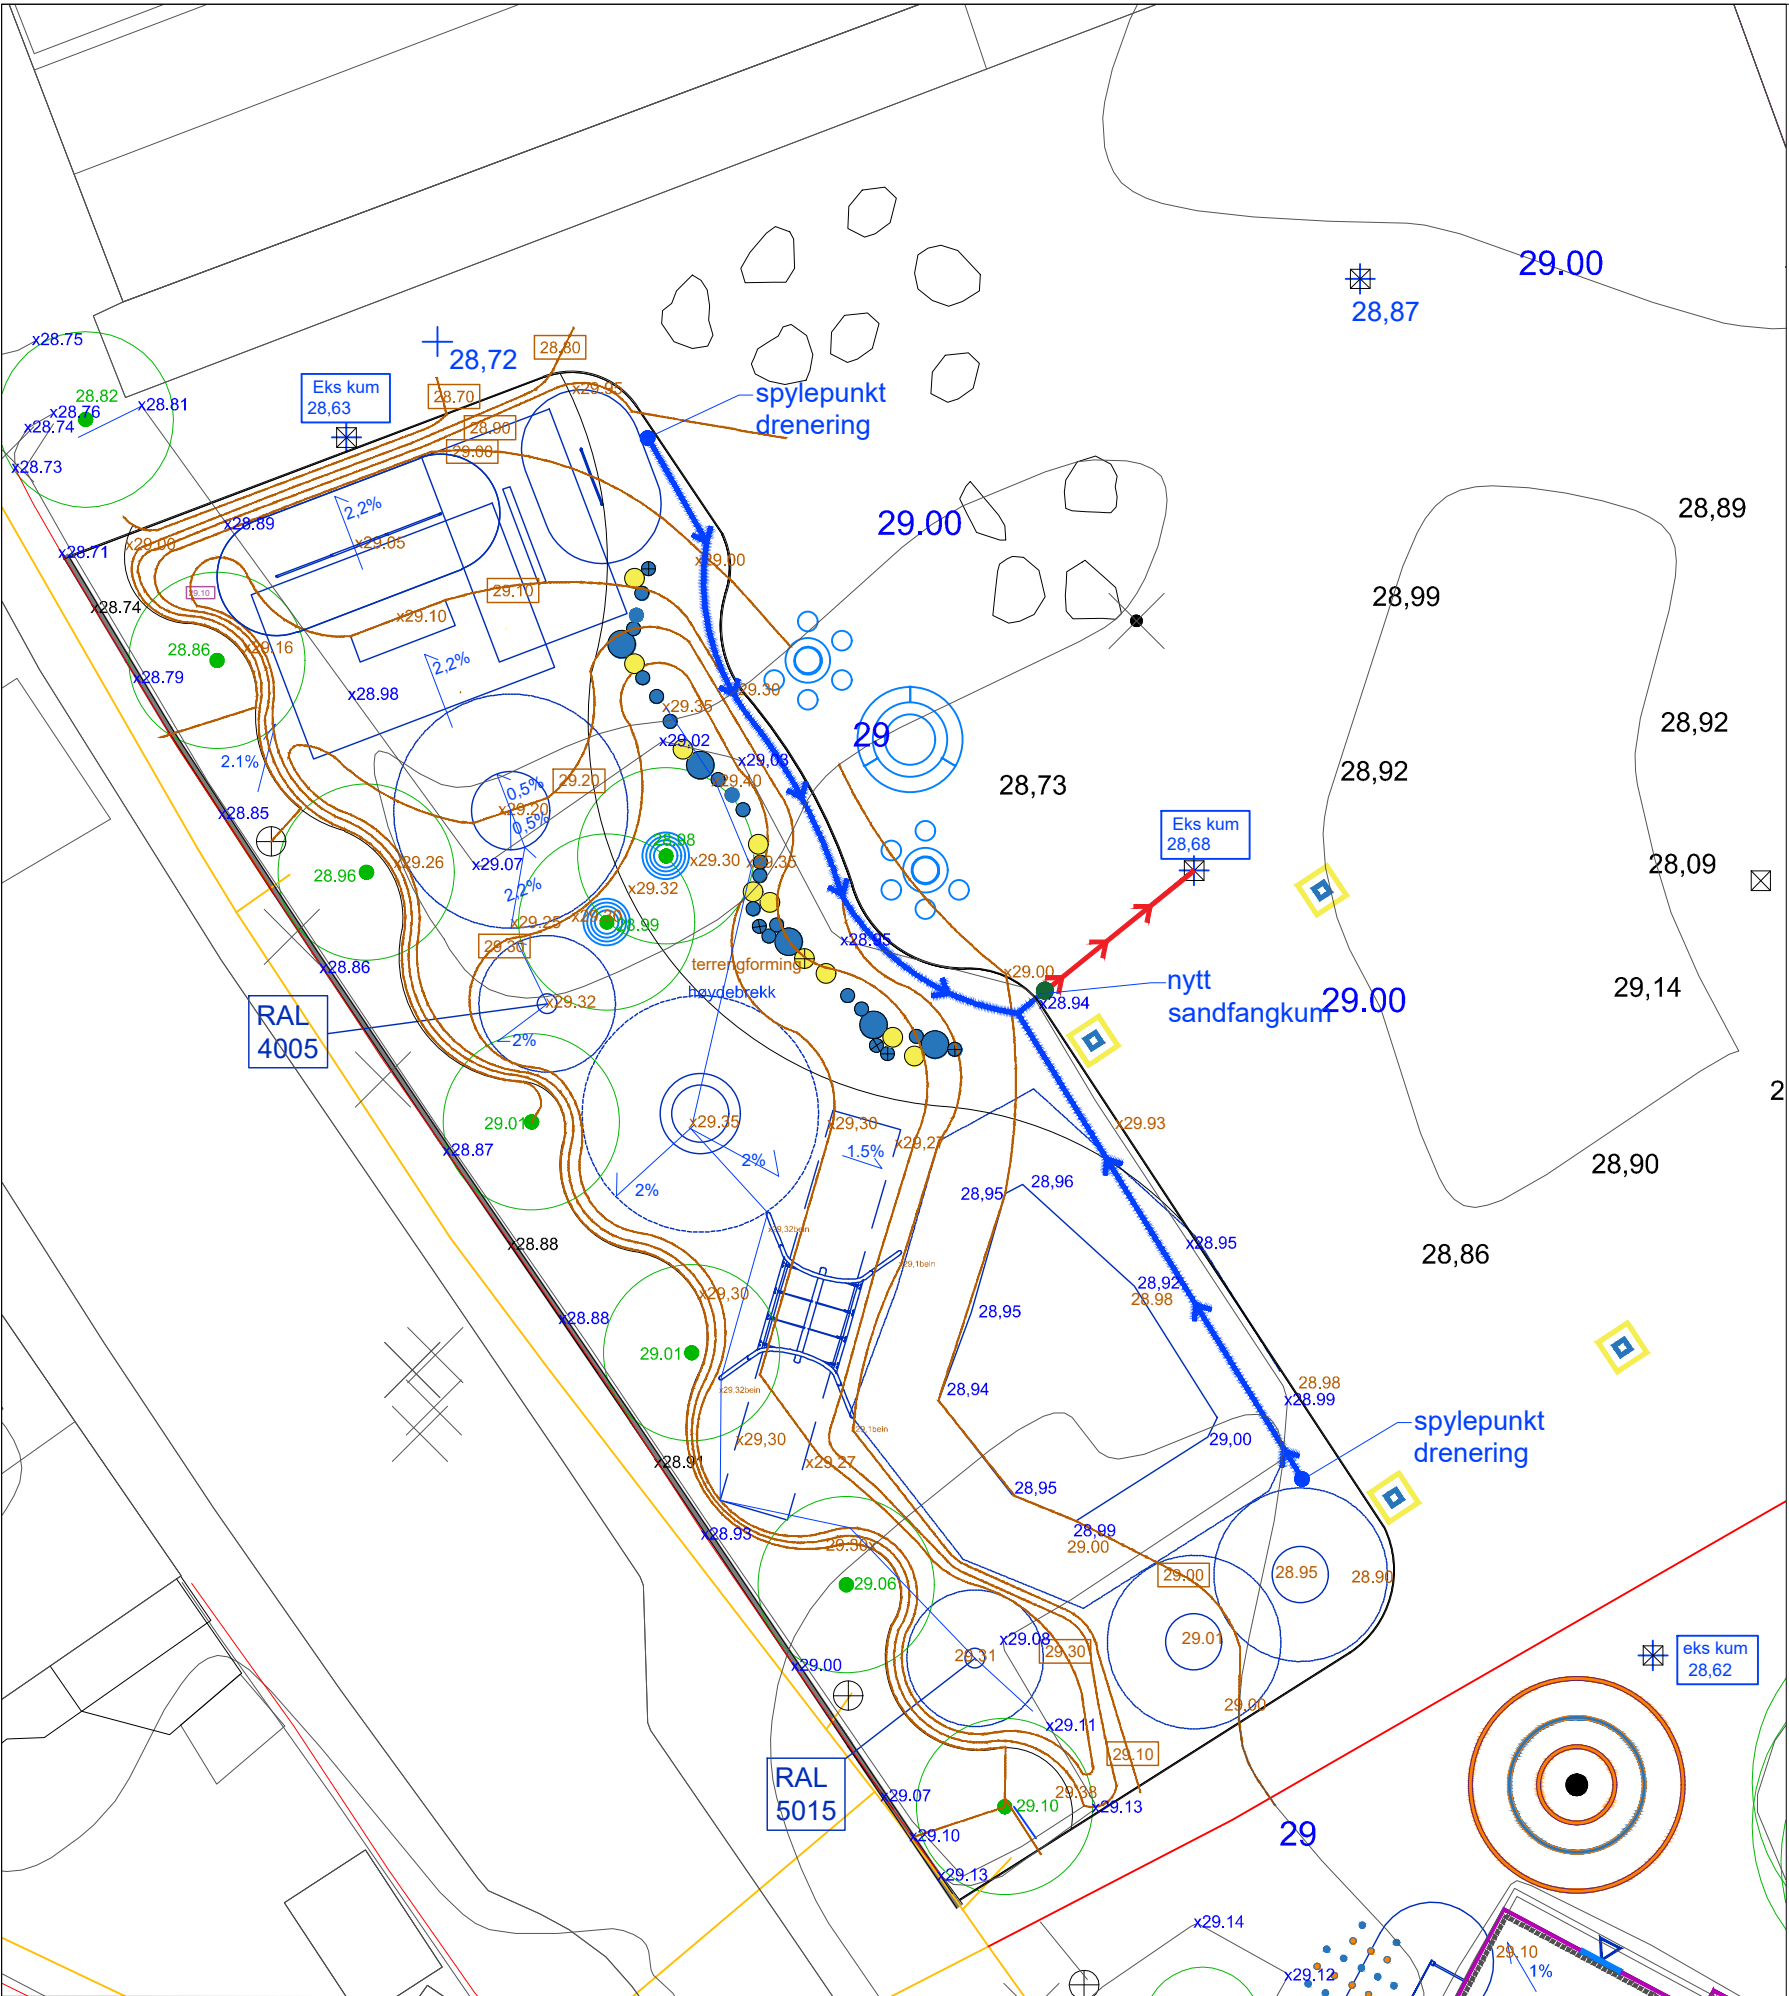

Træhulrist

x28,96 Eks høyder

28.81 Eks Høyder på trær

x28.81 Nye høyder

Fall i topplag

Nye koter (10cm avstand i lekareal)

Drensledning (d=110mm)

Avløpsledning (d=160mm)

Eks kum

Nye sandfangskum

Spylepunkt

Rev.	Dato	Revisjonen gjelder	Utført	Kontr.

STAVANGER KOMMUNE
PARK OG VEI

Våland skolegård

Anbudstegninger-lekeområde
tekniskeplan - høyder og overvann

N

Dato:
12.10.18

Saksbehandler:
DA

Målestokk:
1:500 (A3)

Prosjektnr.

Tegning nr.
PV003

Rev.

Planen er utarbeidet av
Daniela Apolinario