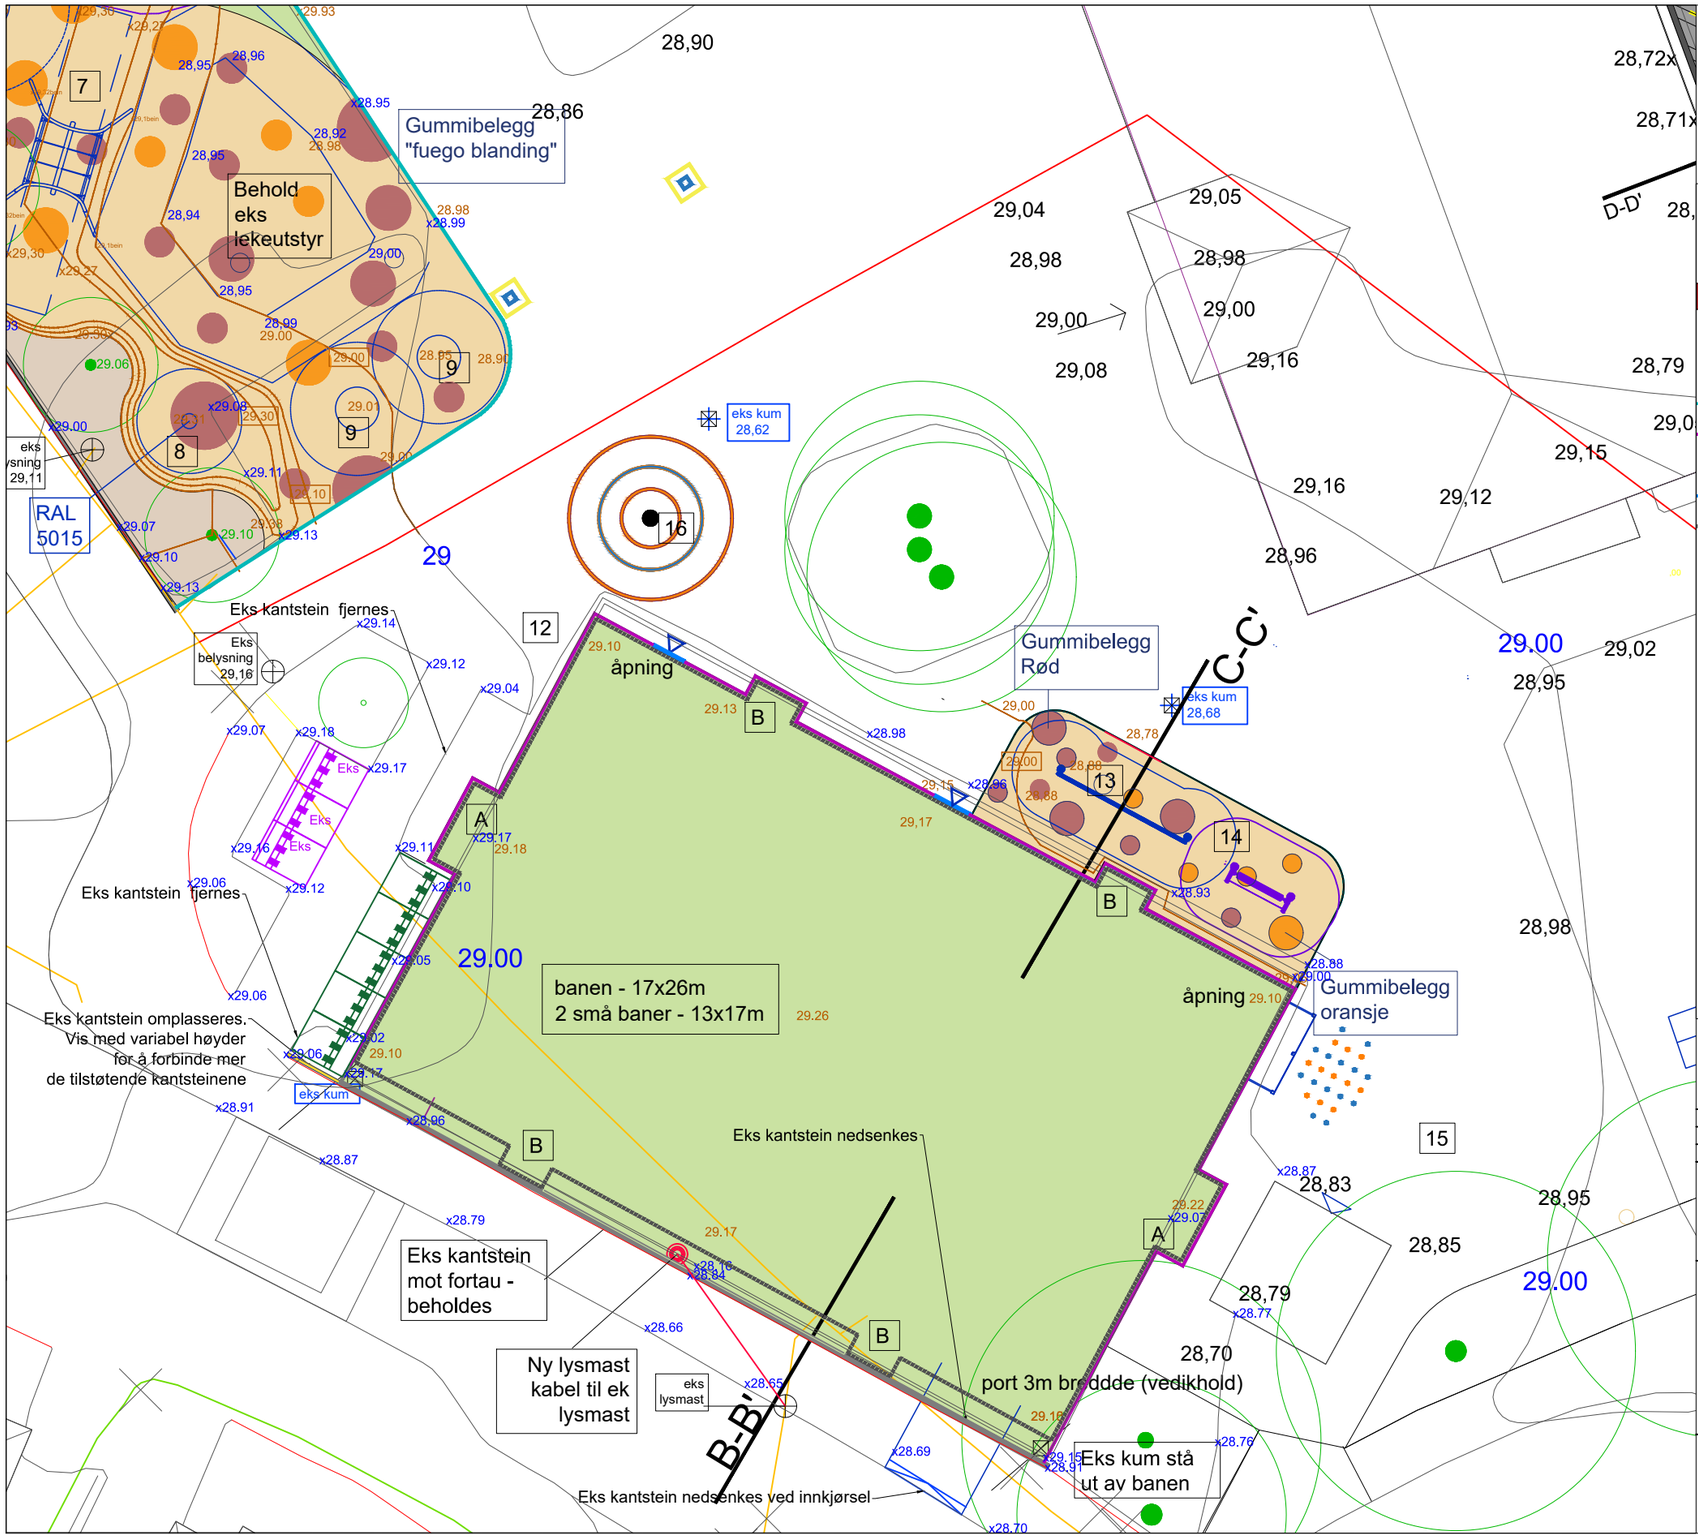

DEKKE

Gummidekke

Kunstgrassdekke

Stålkant - vis 0 - mellom gummi og asfalt

Betongkant - vis 0 mot kunstgress,
vis variable fra 0 til 10 cm mot asfalt / gummi)

Betongkant - vis o mot kunstgress,vis 0 mot smågatstein/asfalt

Eksisterende granittkantstein mot fortau - beholdes

LEKEUTSTYR

12 - Aktivitetsveg

13 - Armgang

14 - Roterende balansebom

15 - Bordtennis

16 - Basketballkorg med flere åpninger

BALLBING UTSTYR

A - Handball / footballmal med integrert basketballkurv

B - Minimål

Ny belysningmaster

Nytt gjerde

Rev.	Dato	Revisjonen gjelder	Utført	Kontr.

STAVANGER KOMMUNE
PARK OG VEI

Våland skolegård

Anbudstegninger
tekniskeplan - ballbane

N

Dato: 12.10.18	Tegn.: DA
Saksbehandler: DA	Sign.:
Målestokk: 1:500 (A3)	
Prosjektnr.	
Tegning nr. PV004	Rev.

Planen er utarbeidet av Daniela Apolinario