
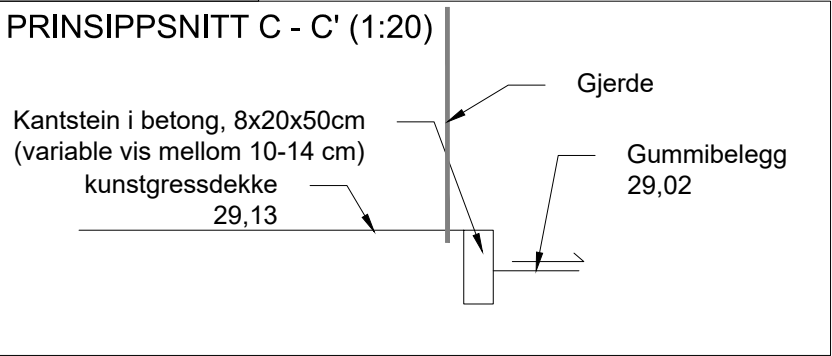
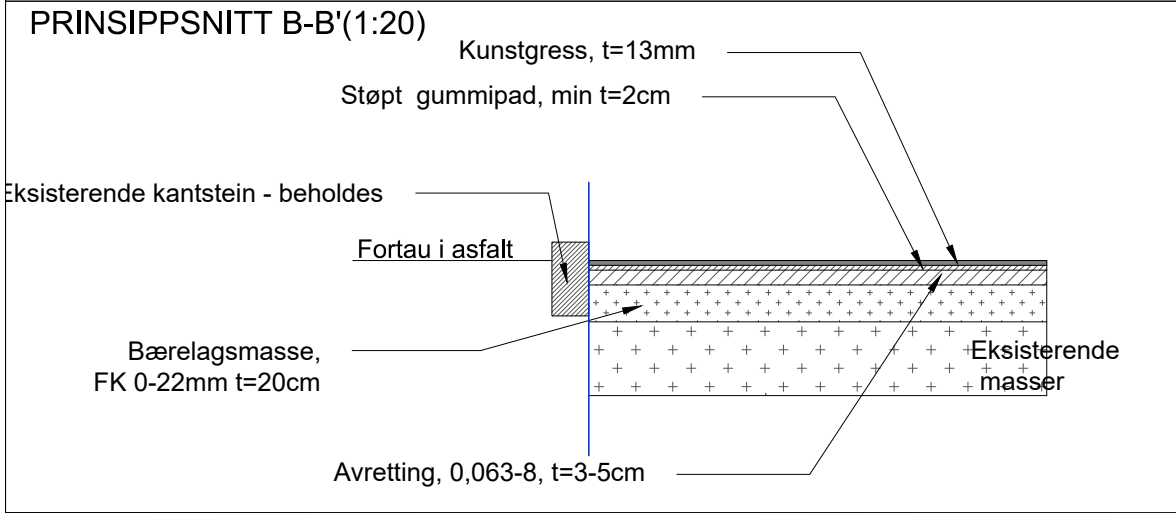
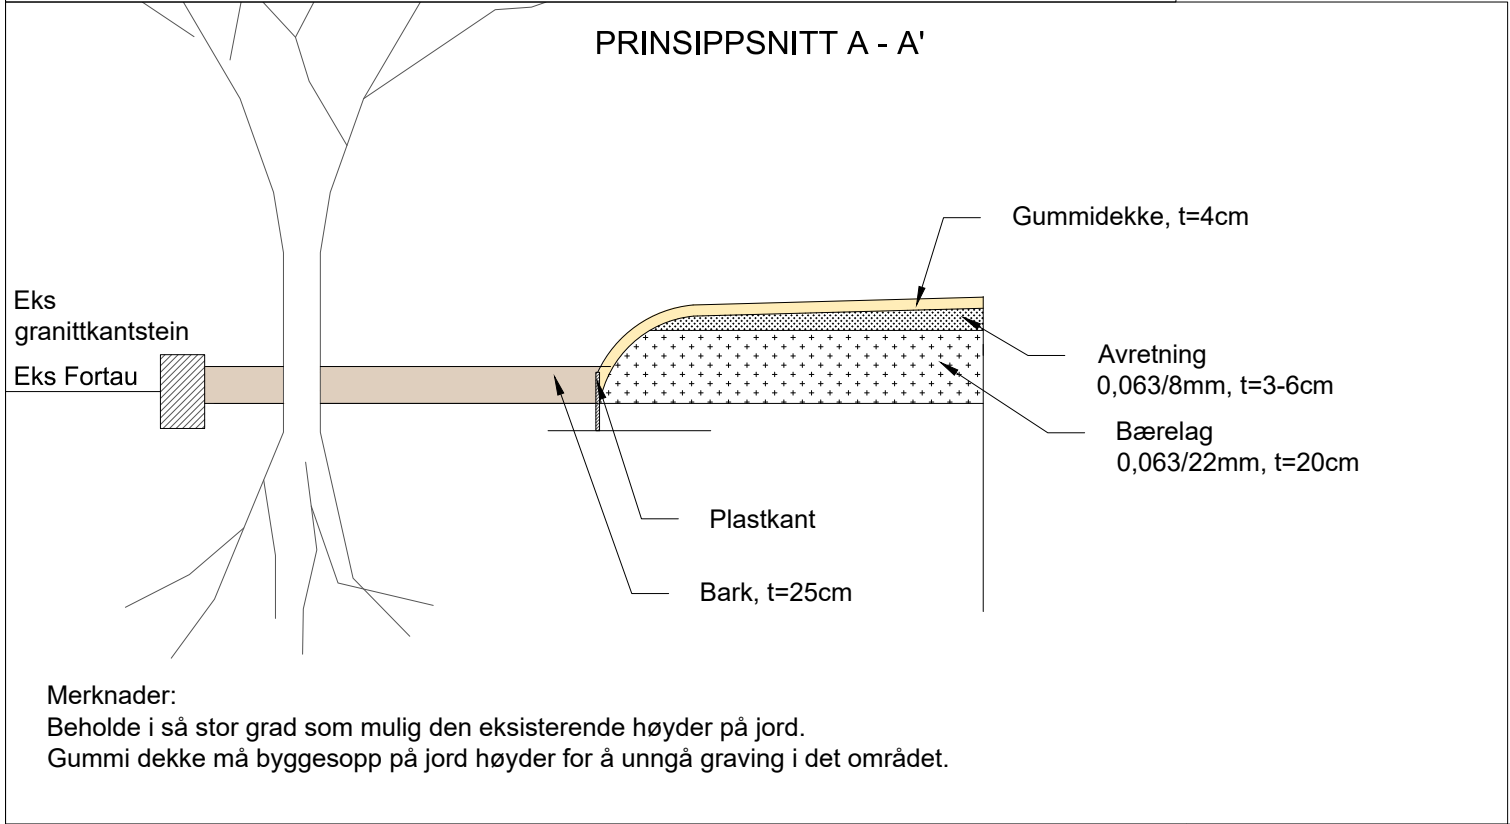
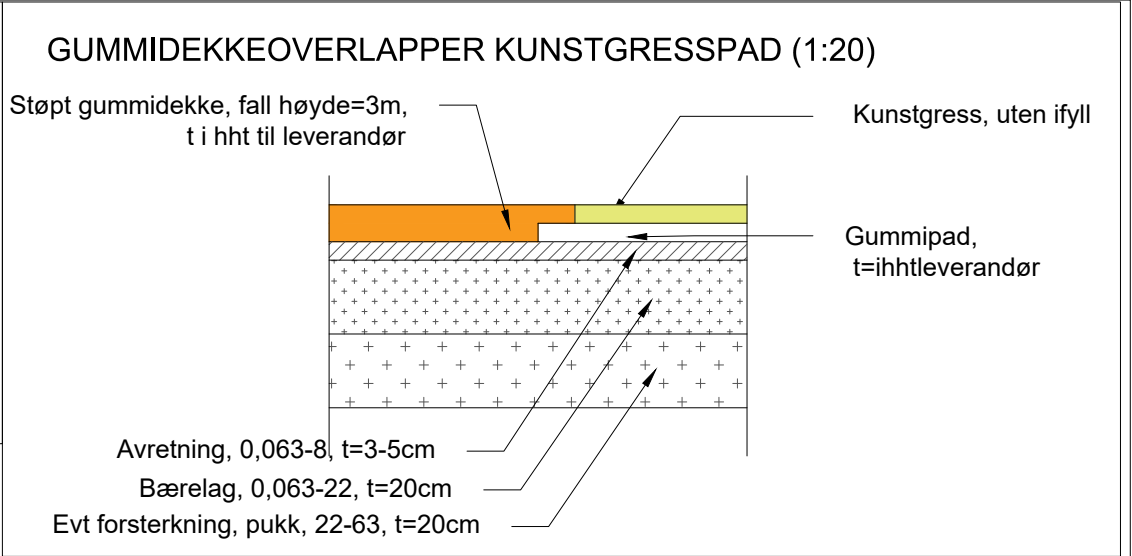
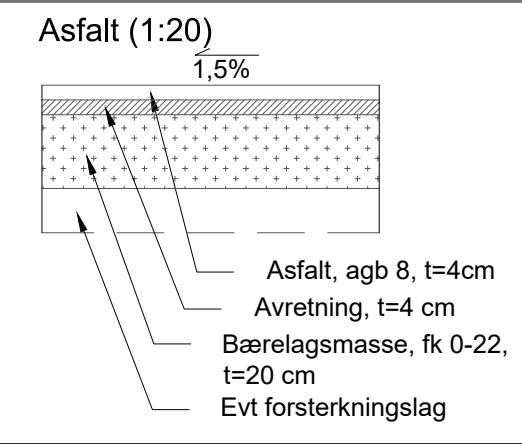


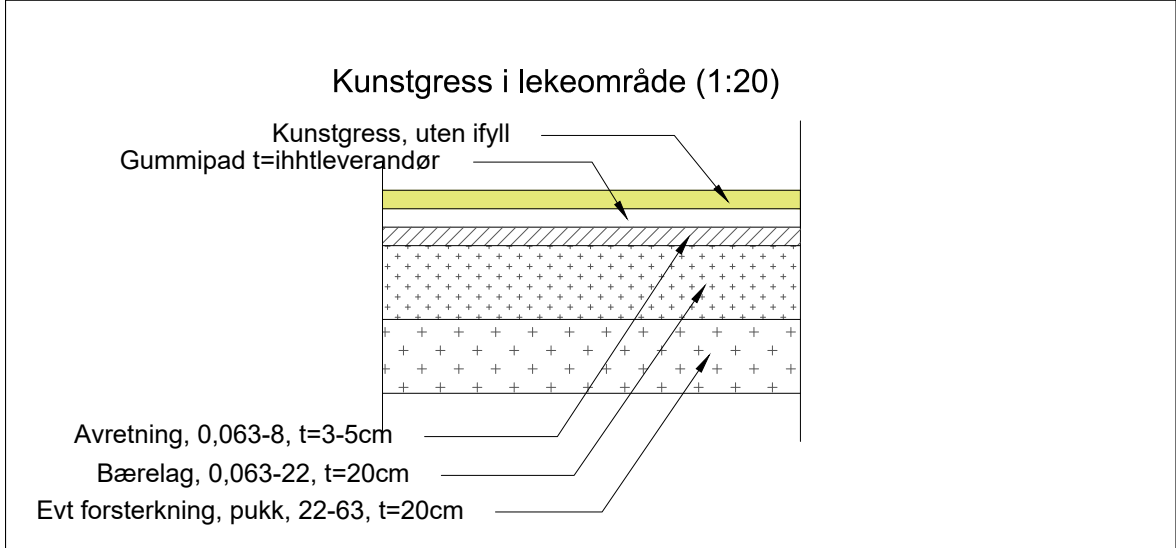

Rev.	Dato	Revisjonen gjelder	Utført	Kontr.
STAVANGER KOMMUNE PARK OG VEI				
Våland skolegård			Dato: 12.10.18	Tegn.: DA
Anbudstegninger Detaljer			Saksbehandler: DA	Sign.:
			Målestokk: 1:20 (A3)	
			Prosjektnr.	
Planen er utarbeidet av Daniela Apolinario			Tegning nr. PV006	Rev.