


HOH.

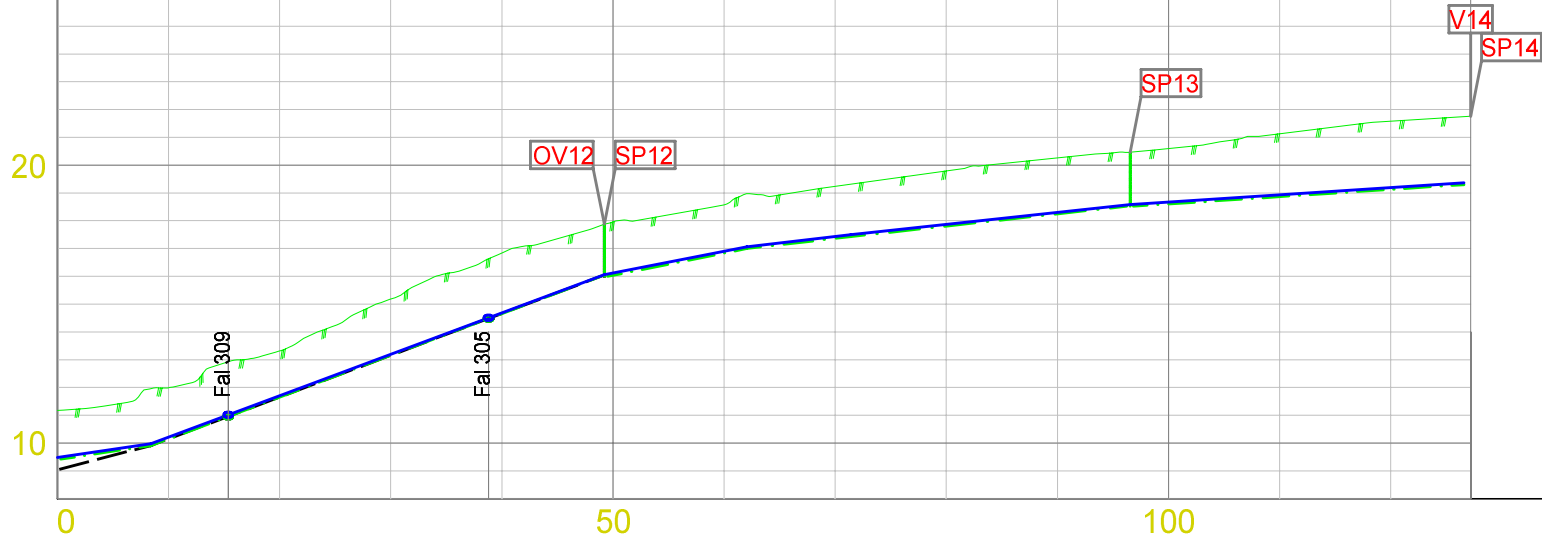

PROFIL NR.

MARKTYPE		
HØYDE EKSISTERENDE TERRENG		11.18 11.99 13.31 15.18 16.84 17.96 18.57 19.24 19.80 20.26 20.60 21.13 21.59 21.76
HØYDE ENDRET TERRENG		
VANNLEDNING	DIM./TYPE	63 PE
	HØYDE UTV. TOPP	8.4m 9.97 40.8m 16.06 12.8m 17.06 9.3m 17.49 24.0m 18.58 32.8m 19.36
	FALL	58.4o/oo 149.2o/oo 77.9o/oo 46.2o/oo 45.3o/oo 23.7o/oo
SPILLVANNS-LEDNING	DIM./TYPE	160 PVC
	HØYDE INNV. BUNN	9.42 8.4m 9.91 40.8m 16.00 12.8m 17.00 9.3m 17.43 24.0m 18.52 32.8m 19.30
	FALL	58.4o/oo 149.2o/oo 77.9o/oo 46.2o/oo 45.3o/oo 23.7o/oo
OVERVANNS-LEDNING	DIM./TYPE	200 PVC
	HØYDE INNV. BUNN	9.07 8.4m 9.91 40.8m 16.00
	FALL	100.1o/oo 149.2o/oo
PUMPE-LEDNING	DIM./TYPE	
	HØYDE UTV. TOPP	
	FALL	

