


Tegning nr.221

Teoretisk grøftesnitt

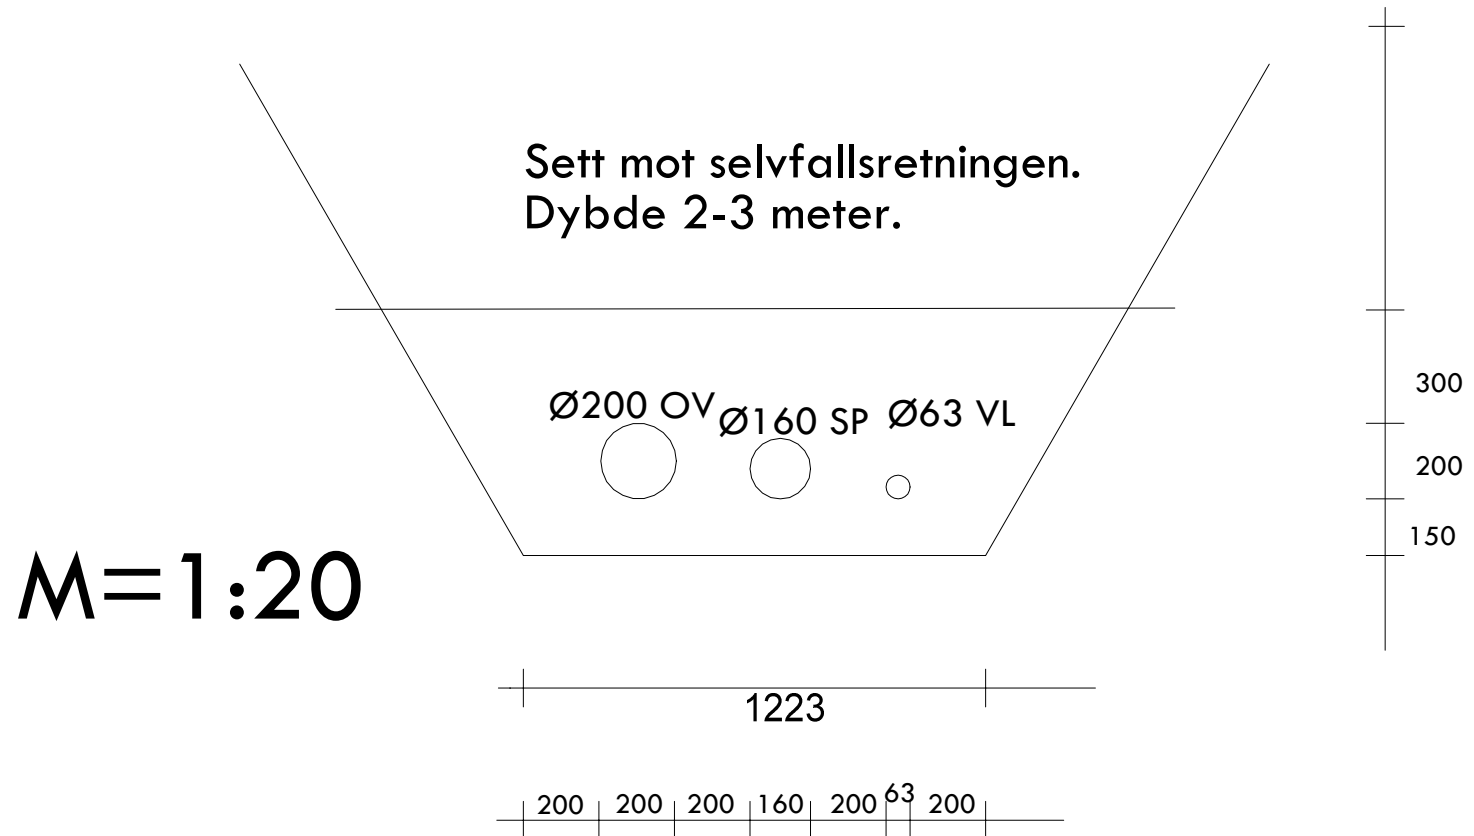

Kommunalteknisk Planavdeling
Horten Kommune
A.B 25.10.2018