


Tegning nr.222

Teoretisk grøftesnitt

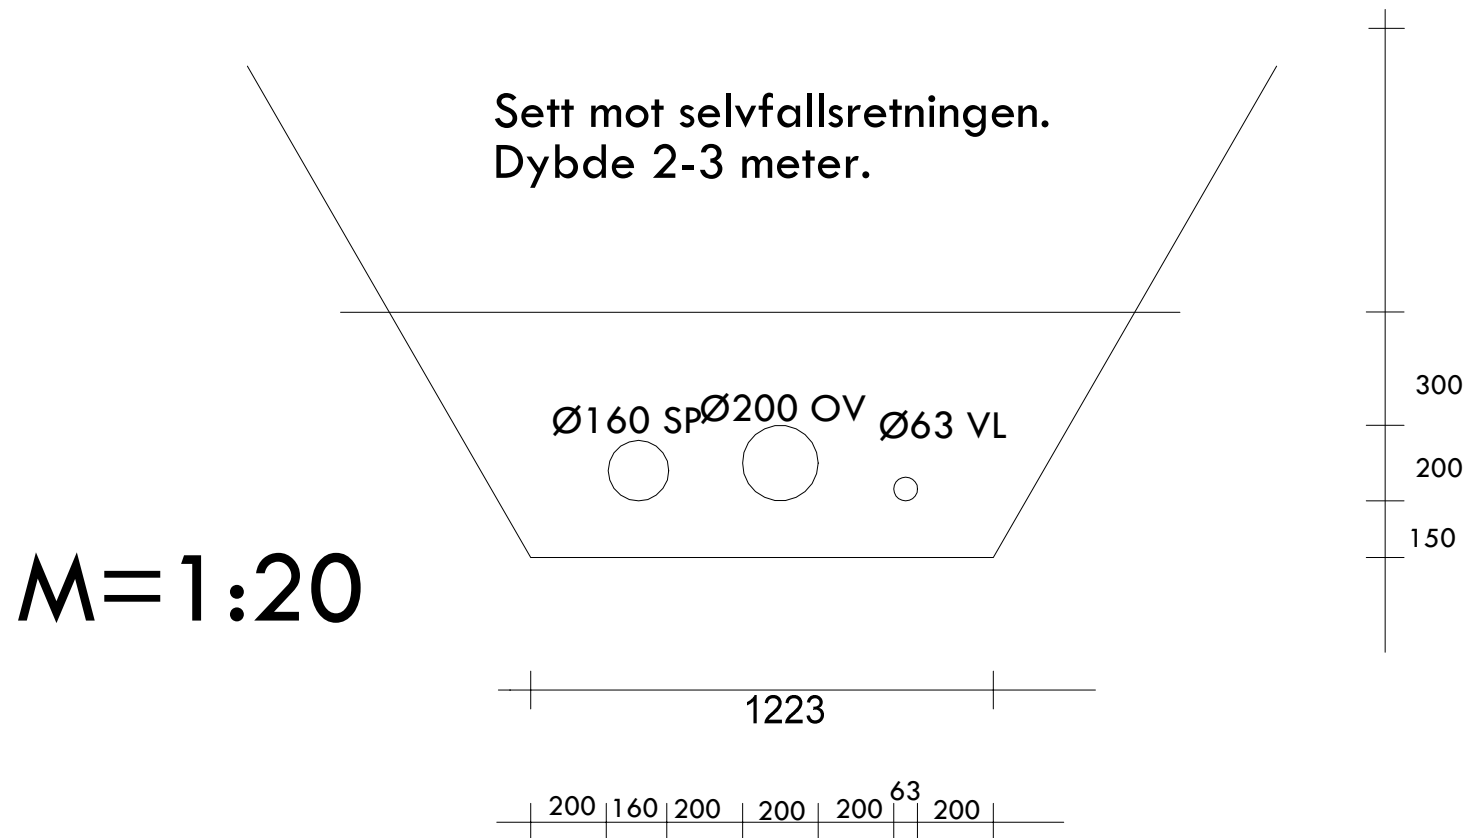

Kommunalteknisk Planavdeling
Horten Kommune
A.B 25.10.2018