


Tegning 224

Prinsipp sammenkobling ved veikryssing. Spillvann

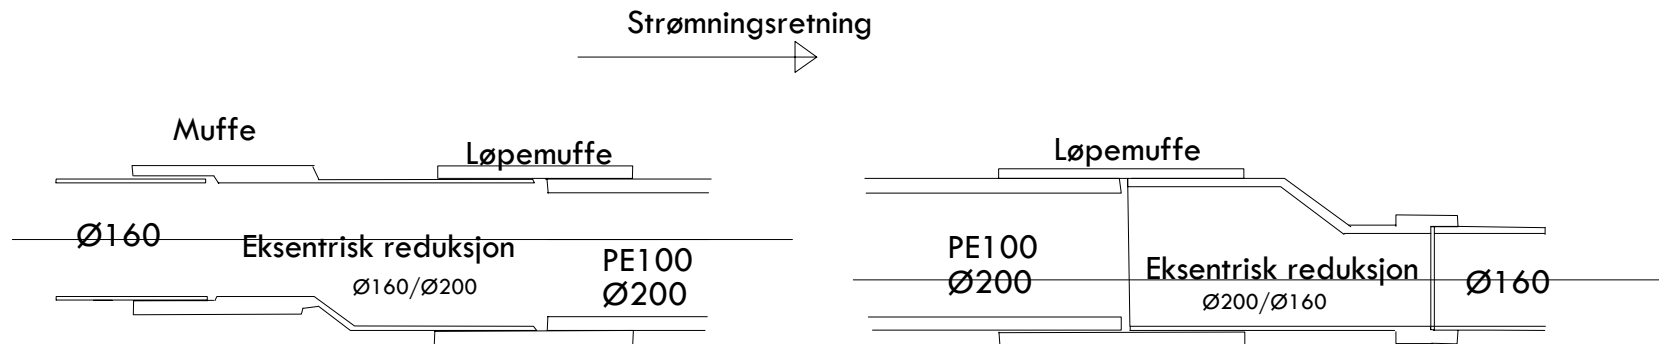

M=1:10

Horten Kommune
Kommunalteknisk Planavdeling
25.10.2018