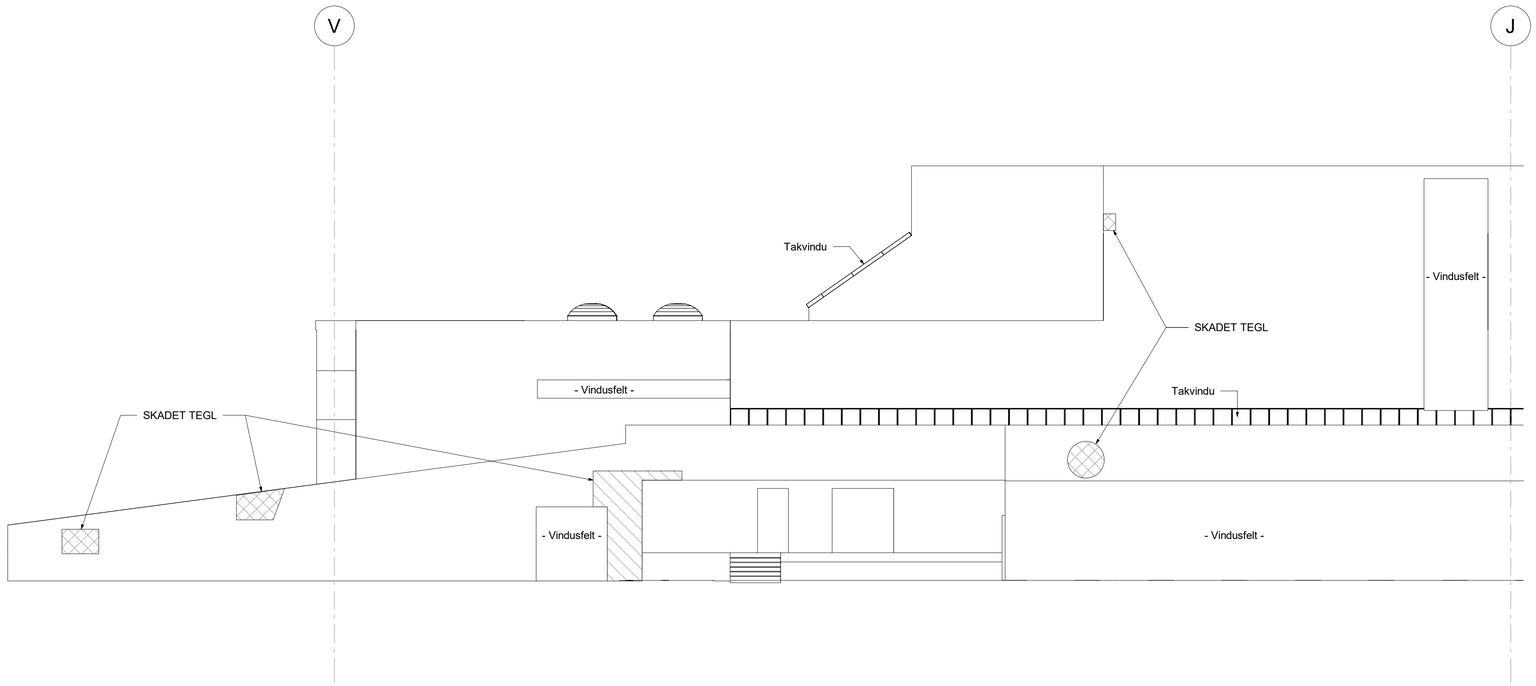

Fasade Nord - Akse J - V
1 : 100

ANM.:

SKADET TEGLFASADE
SOM SKAL UTBEDRES - m^2

LOKALE SKADER I TEGLFASADE
SOM SKAL UTBEDRES - STK

SKRAVERTE AREAL ER IKKE MÅLRIKTIGE.

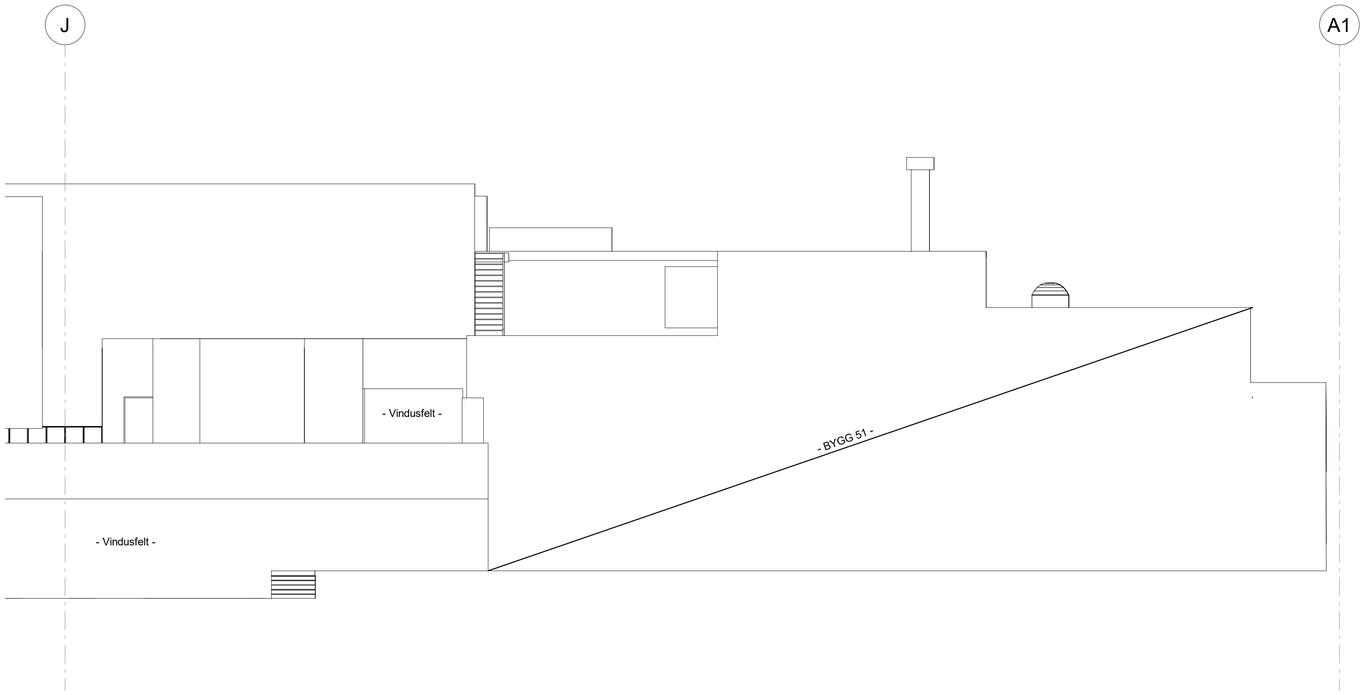

Fasade Nord - Akse A1 - J
1 : 100

TEGNINGSTYPE	FORMTEGNING	TEGN. NR.	B12

TITTEL

Fasade Nord

FASE			
		FORELØPIG	
	X	ANBUD/TILBUD	29.10.2018
		ARBEIDSTEGNING	
		SOM BYGGET	

Indeks	Revisjonen gjelder	Dato	Tegnet

Sykehuset Telemark
Utbedring av teglfasader, Bygg 54
Fasade Nord

FIL: G:\3887 Sykehuset Telemark utbedring fasader\Tegninger\B54 20180530\B54.rvt

A.L.Høyer Skien AS
Rådgivende ingeniører i byggeteknikk
Lyngbakkveien 5 Tlf. 35 58 83 00
3736 Skien Fax 35 58 83 01
E-post: firmapost@alhoyer-skien.no

MÅL		
1 : 100 (A1)	DATO:	29.10.2018
	KONSTR.:	KGT
	TEGNET:	KGT
	SIDEMANNSK:	JL
	PROSJ.NR.:	3887
TEGN. NR.	B12	

29.10.2018 09.51.48

Originalformat A1