


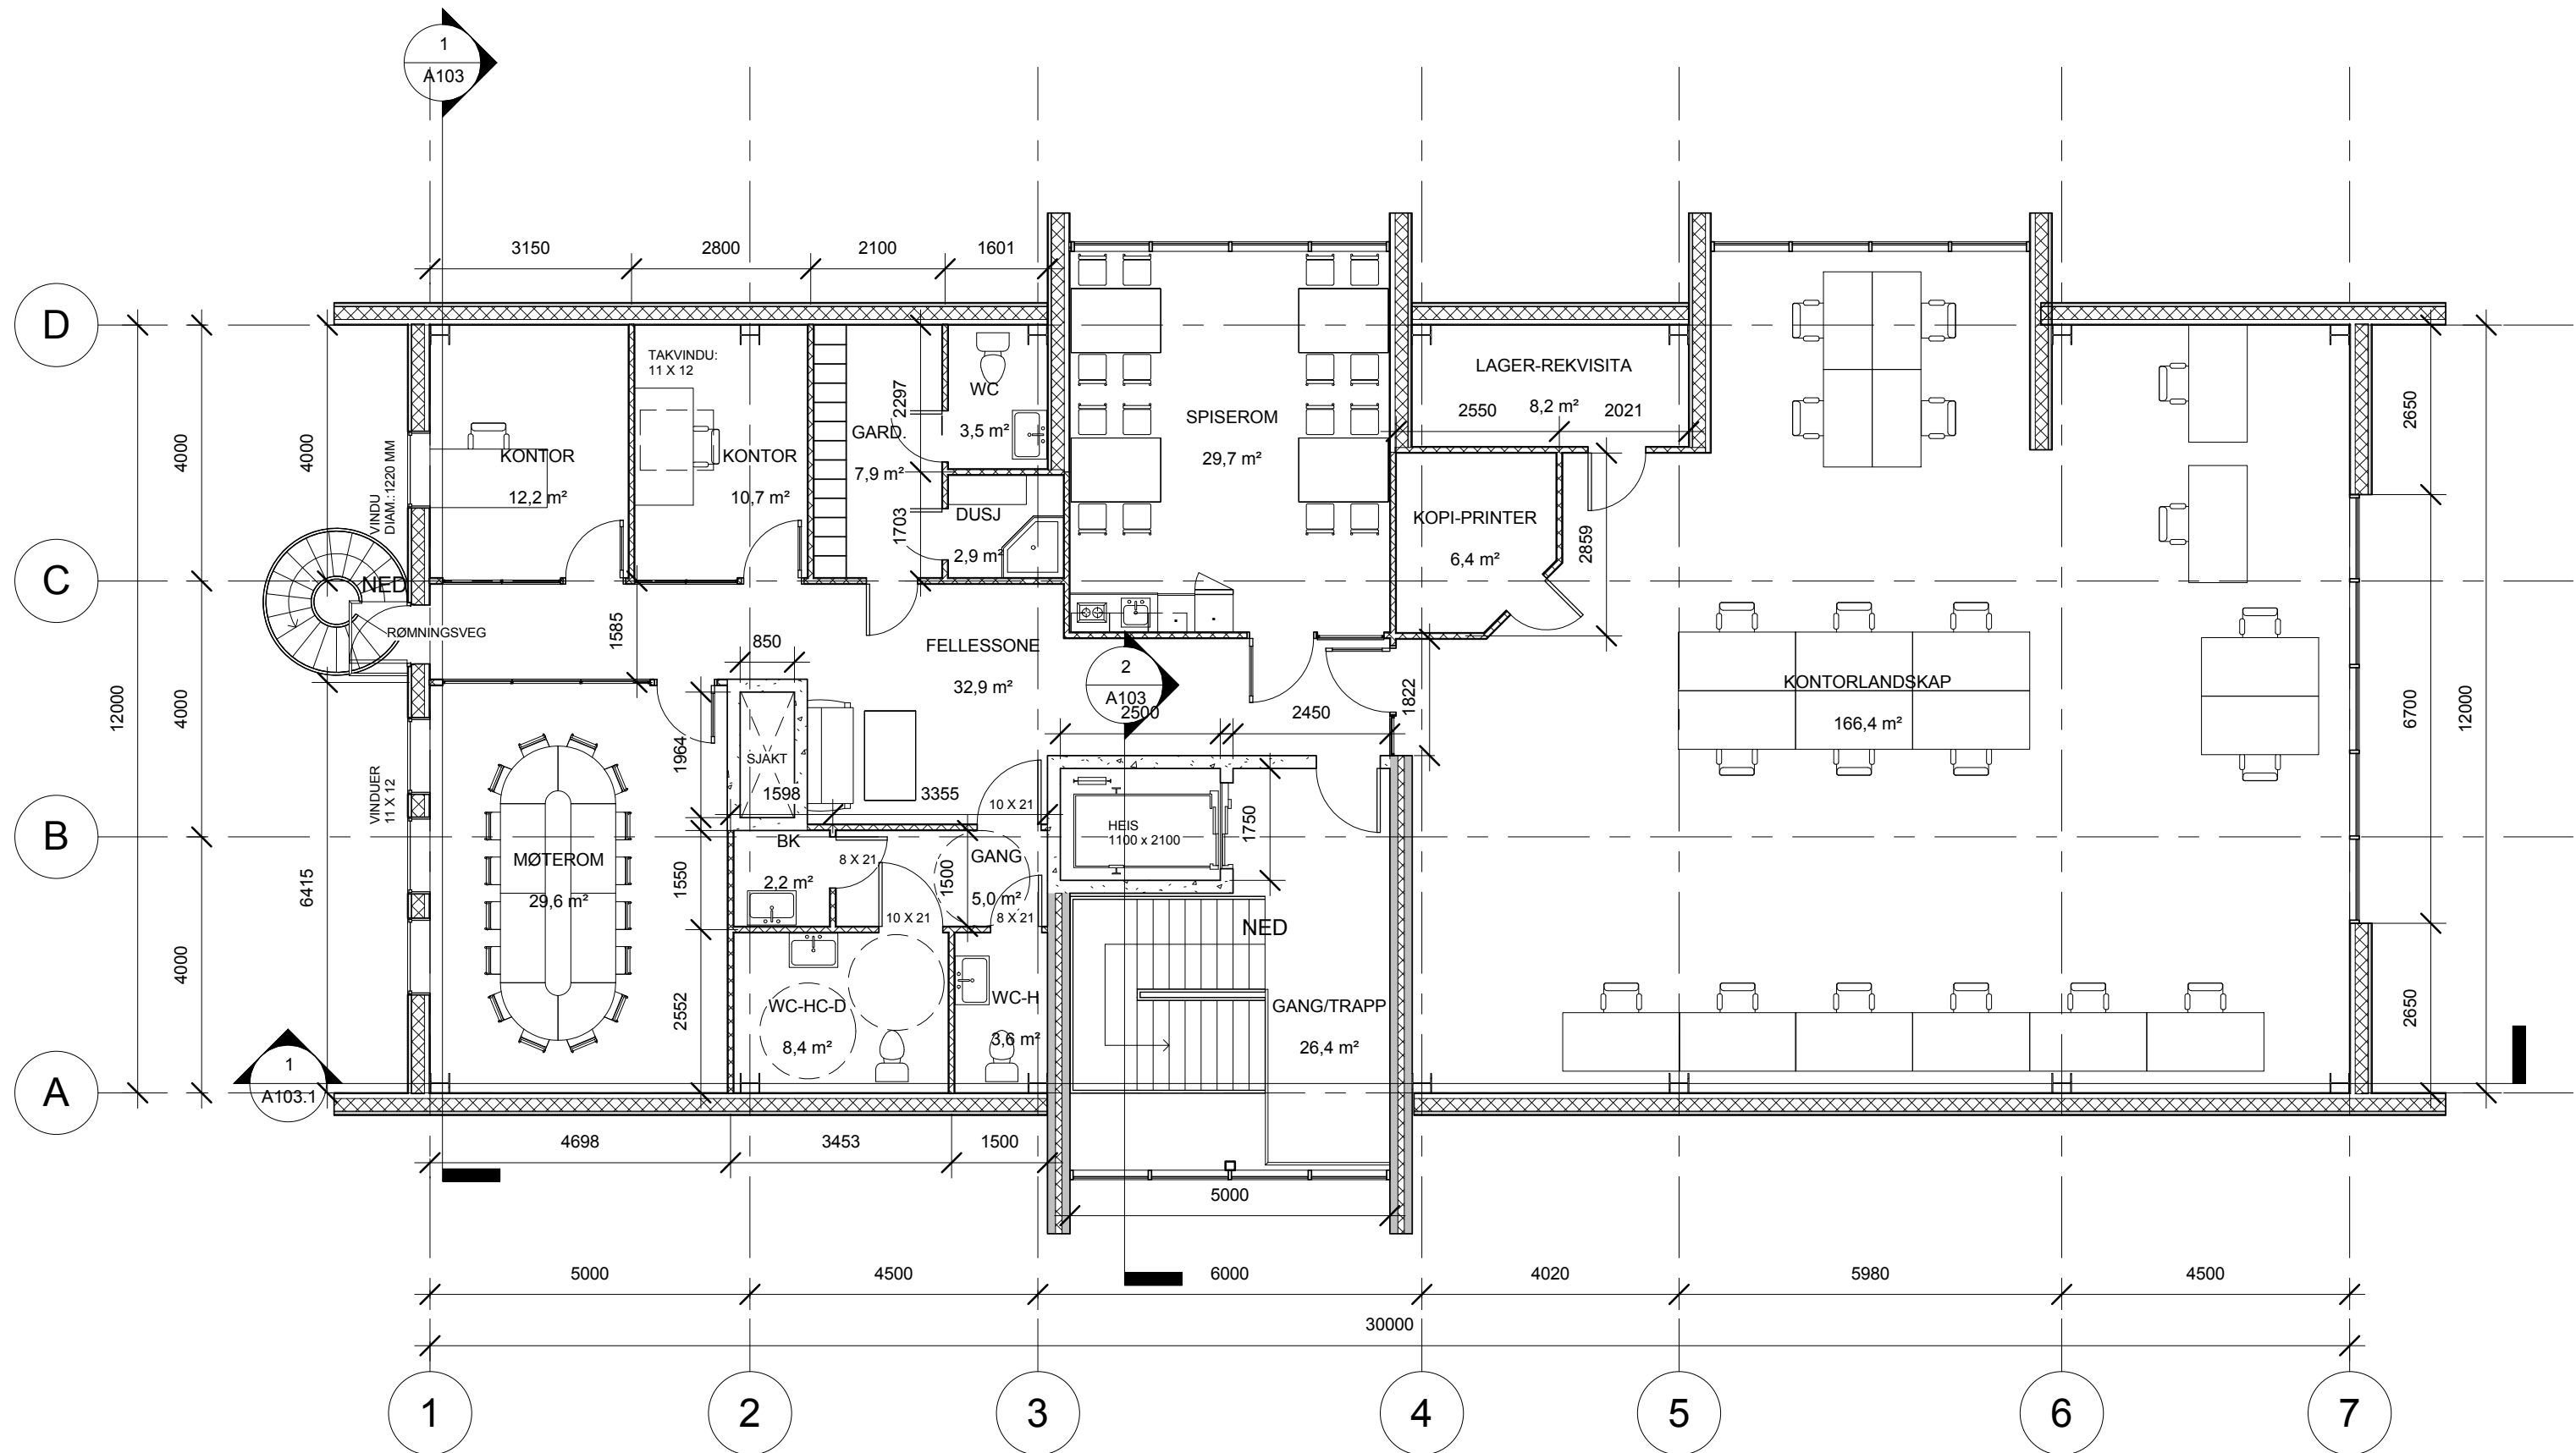

No.	Description	Date
1	Vindu akse 1	17.09.18
2	Teknisk sjakt	24.09.18
3	Teknisk sjakt - vegger	02.10.18

Kn-Havn
Bygg - Devoldholmen

Plan 3

Prosjekt nummer	18.005	A107	Målestokk (A3) 1 : 100
Dato	19.09.2018		
Tegnet av	sh		
Kontrollert av	sh		