


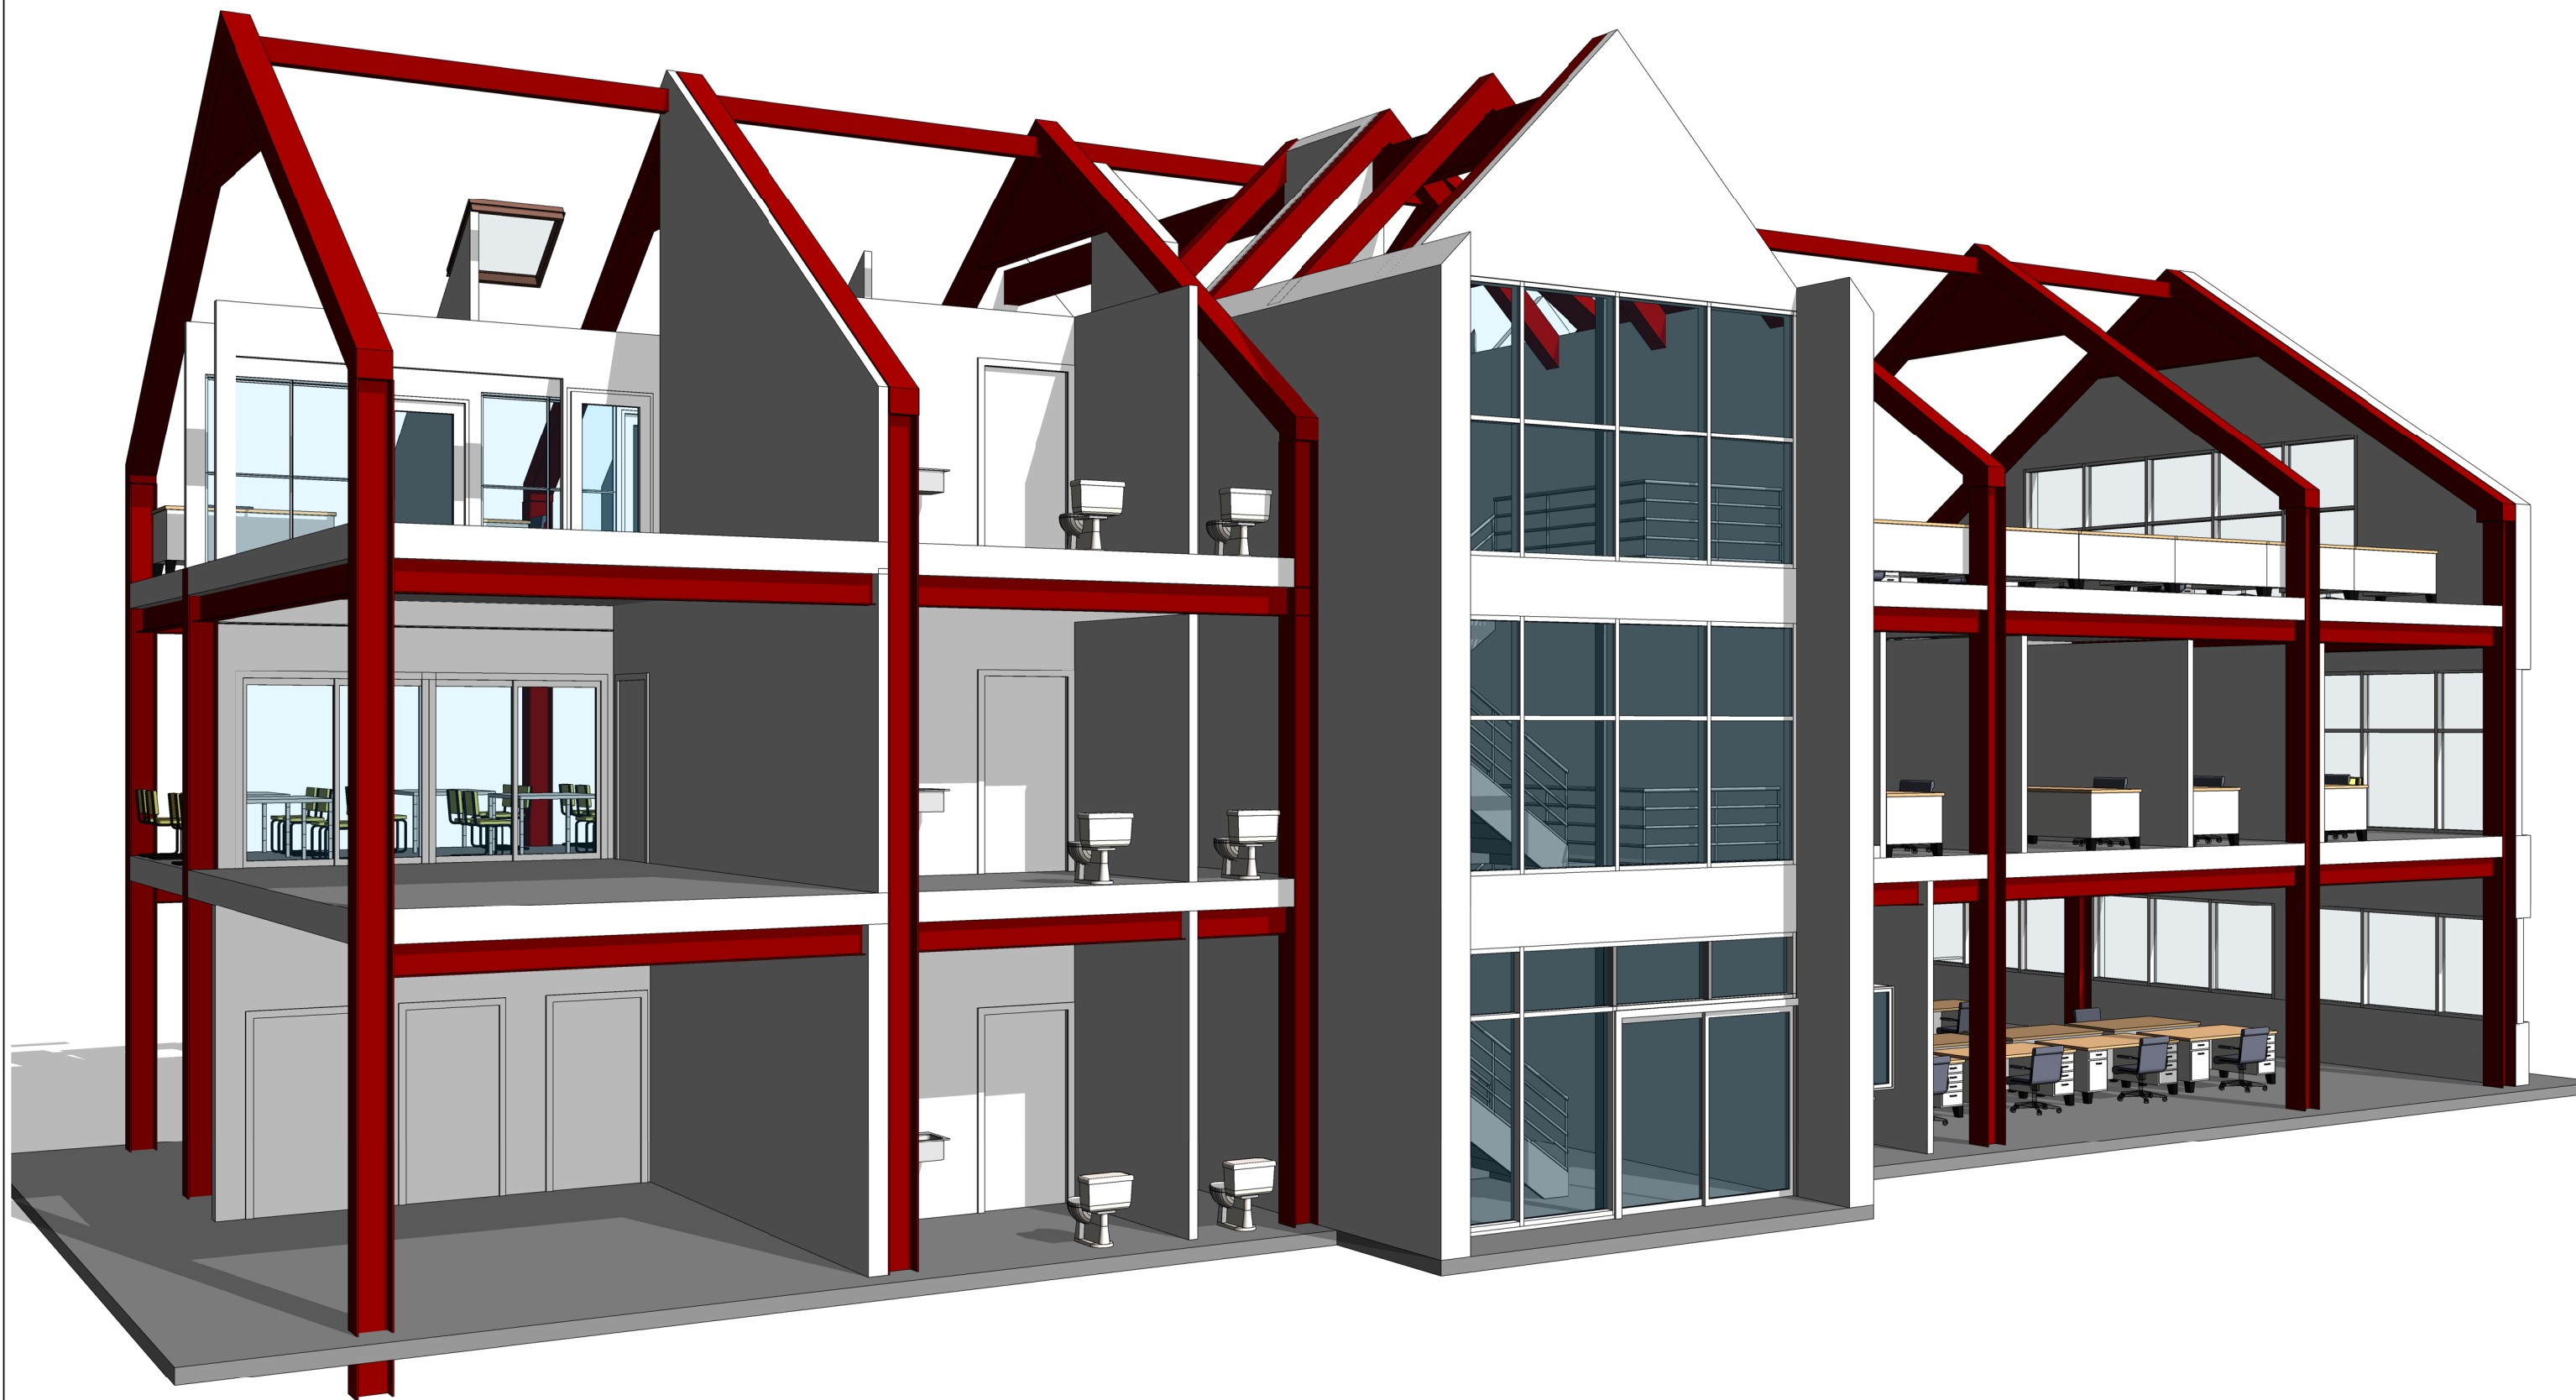

Søyler, dragere og taksperrer i stål.
Etasjeskiller i hulldekelementer



holbo consulting

Konsulentfirma Svein Holbø
Algeveien 6 8520 Ankenesstrand - Tlf. 76 95 68 30 - Mob. 91 62 40 99
E-post: sholbo@online.no - Web: www.holboconsulting.no

No.	Description	Date
1	Etasjehøyder	17.09.18

Kn-Havn

Bygg - Devoldholmen

Bæresystem

Prosjekt nummer	18.005
Dato	19.09.2018
Tegnet av	sh
Kontrollert av	sh

A108

Målestokk