


- VEGGFARGE 1
- VEGGFARGE 2
- VEGGFARGE 3
- VEGGVINYL 1
- VEGGVINYL 2
- FOTOTAPET
- VINYL 1
- VINYL 2
- VINYL 3 (SKLISIKKER)
- VINYL 4

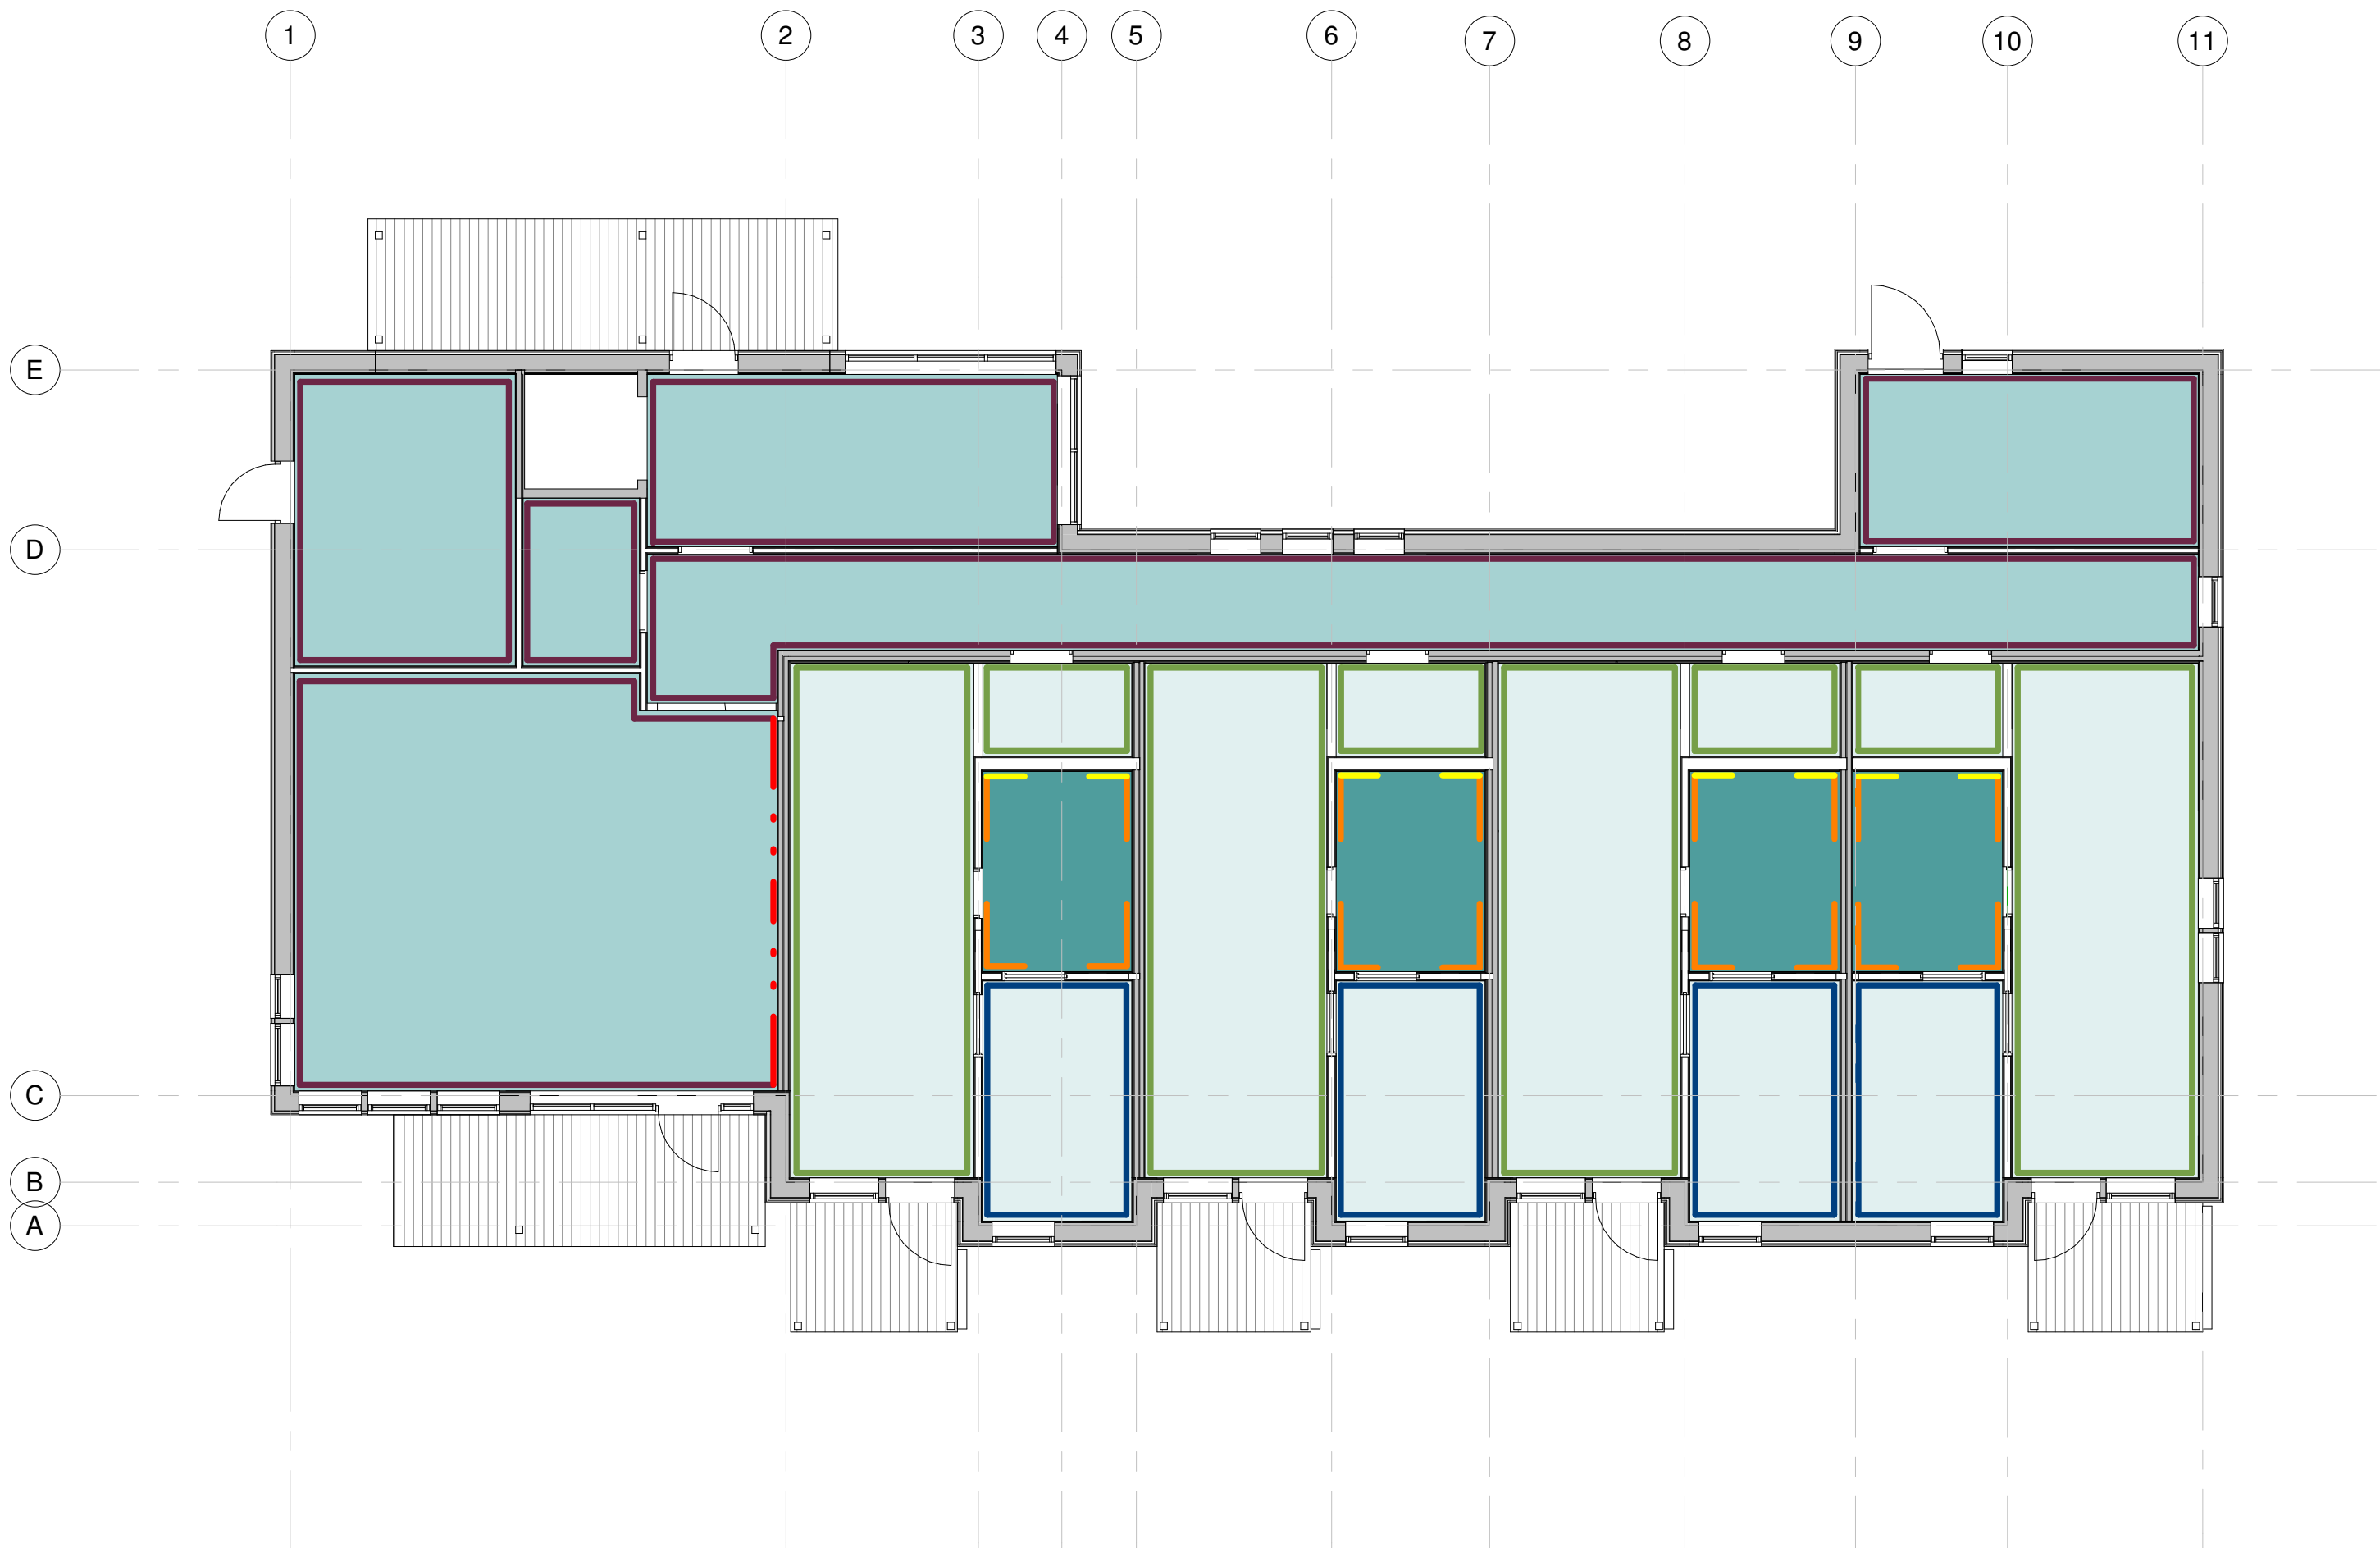

Rev	Endring	Utført	Kontr.	Dato
Tegningsnummer:			Prosjektnr.	
1352 111			1352	
☒ ARK :	ARK Adresse	E-post	Telefon	
☐ IARK :	IARK Adresse	E-post	Telefon	
☐ LARK :	LARK Adresse	E-post	Telefon	
☐ RIB :	RIB Adresse	E-post	Telefon	
☐ RIV :	RIV Adresse	E-post	Telefon	
☐ RIE :	RIE Adresse	E-post	Telefon	
☐ RiBr :	RiBr Adresse	E-post	Telefon	
BIM koordinator				
BIM Koordinator Adresse		E-post	Telefon	
Lokasjons fig.				
Prosjekt: Omsorgsboliger Hesteko				
Tiltakshaver: Hamar kommune Adresse				
STUDIONSW ARKITEKTUR OG FORMGIVNING - WWW.STUDIONSW.NO - POST@STUDIONSW.NO - TORGGT 52, PB 13, 2301 HAMAR - 625 50 400				
Fase: TILBUDSTEGNING		Tegnet: MH	Kontrollert: LO	
Prosjekt nr: 1352	Dato: 30.08.18	Målestokk: 1:100	Format: A2	
Farger og materialer 1.etg				
Tegningsnummer:			Rev.	
1352 111				