

- VEGGFARGE 1

VEGGFARGE 2

VEGGFARGE 3

VEGGVINYL 1


VEGGVINYL 2

FOTOTAPET
- VINYL 1

VINYL 2

VINYL 3 (SKLISIKKER)

VINYL 4

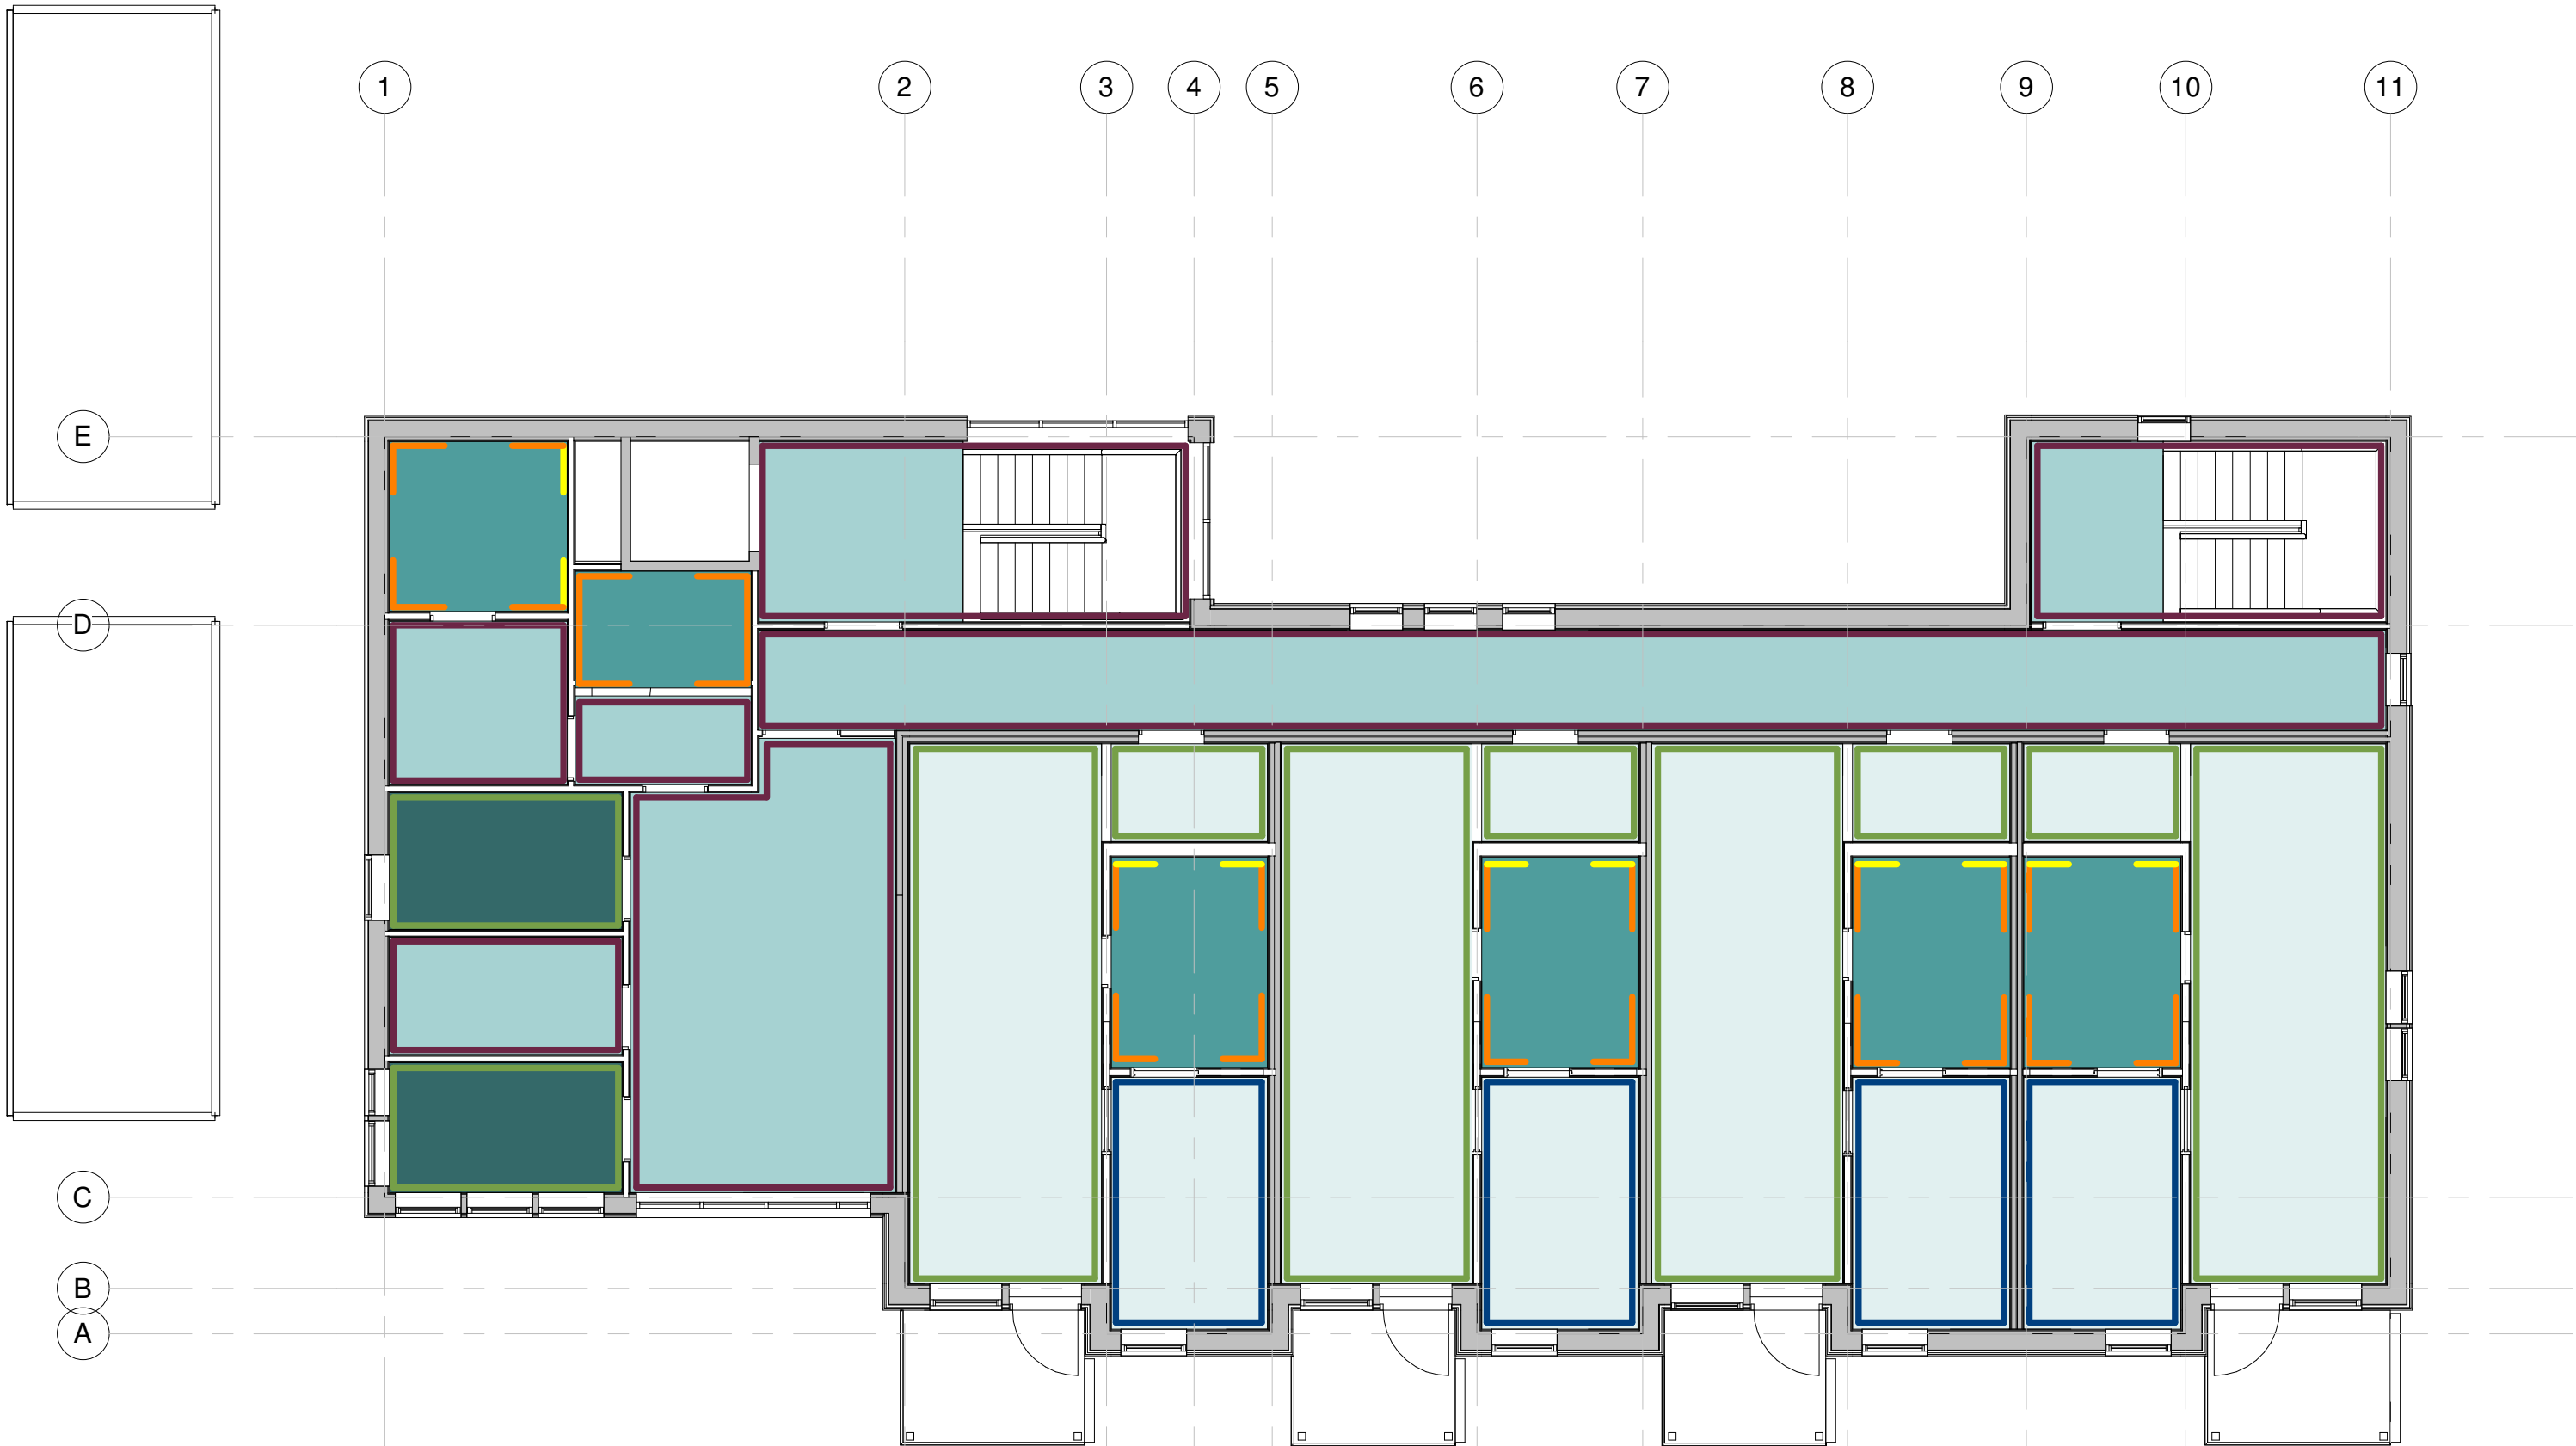

Rev	Endring		Utført	Kontr.	Dato
Tegningsnummer:				Prosjektnr.	
1352 121				1352	
☒ ARK :	ARK Adresse	E-post	Telefon		
☐ IARK :	IARK Adresse	E-post	Telefon		
☐ LARK :	LARK Adresse	E-post	Telefon		
☐ RIB :	RIB Adresse	E-post	Telefon		
☐ RIV :	RIV Adresse	E-post	Telefon		
☐ RIE :	RIE Adresse	E-post	Telefon		
☐ RiBr :	RiBr Adresse	E-post	Telefon		
BIM koordinator					
BIM Koordinator Adresse		E-post	Telefon		
Lokasjons fig.					
Prosjekt: Omsorgsboliger Hesteko					
Tiltakshaver: Hamar kommune Adresse					
STUDIONSW ARKITEKTUR OG FORMGIVNING - WWW.STUDIONSW.NO - POST@STUDIONSW.NO - TORGGT 52, PB 13, 2301 HAMAR - 625 50 400					
Fase: TILBUDSTEGNING		Tegnet: MH	Kontrollert: LO		
Prosjekt nr: 1352	Dato: 30.08.18	Målestokk: 1:100	Format: A2		
Farger og materialer 2.etg					
Tegningsnummer:				Rev.	
1352 121					