


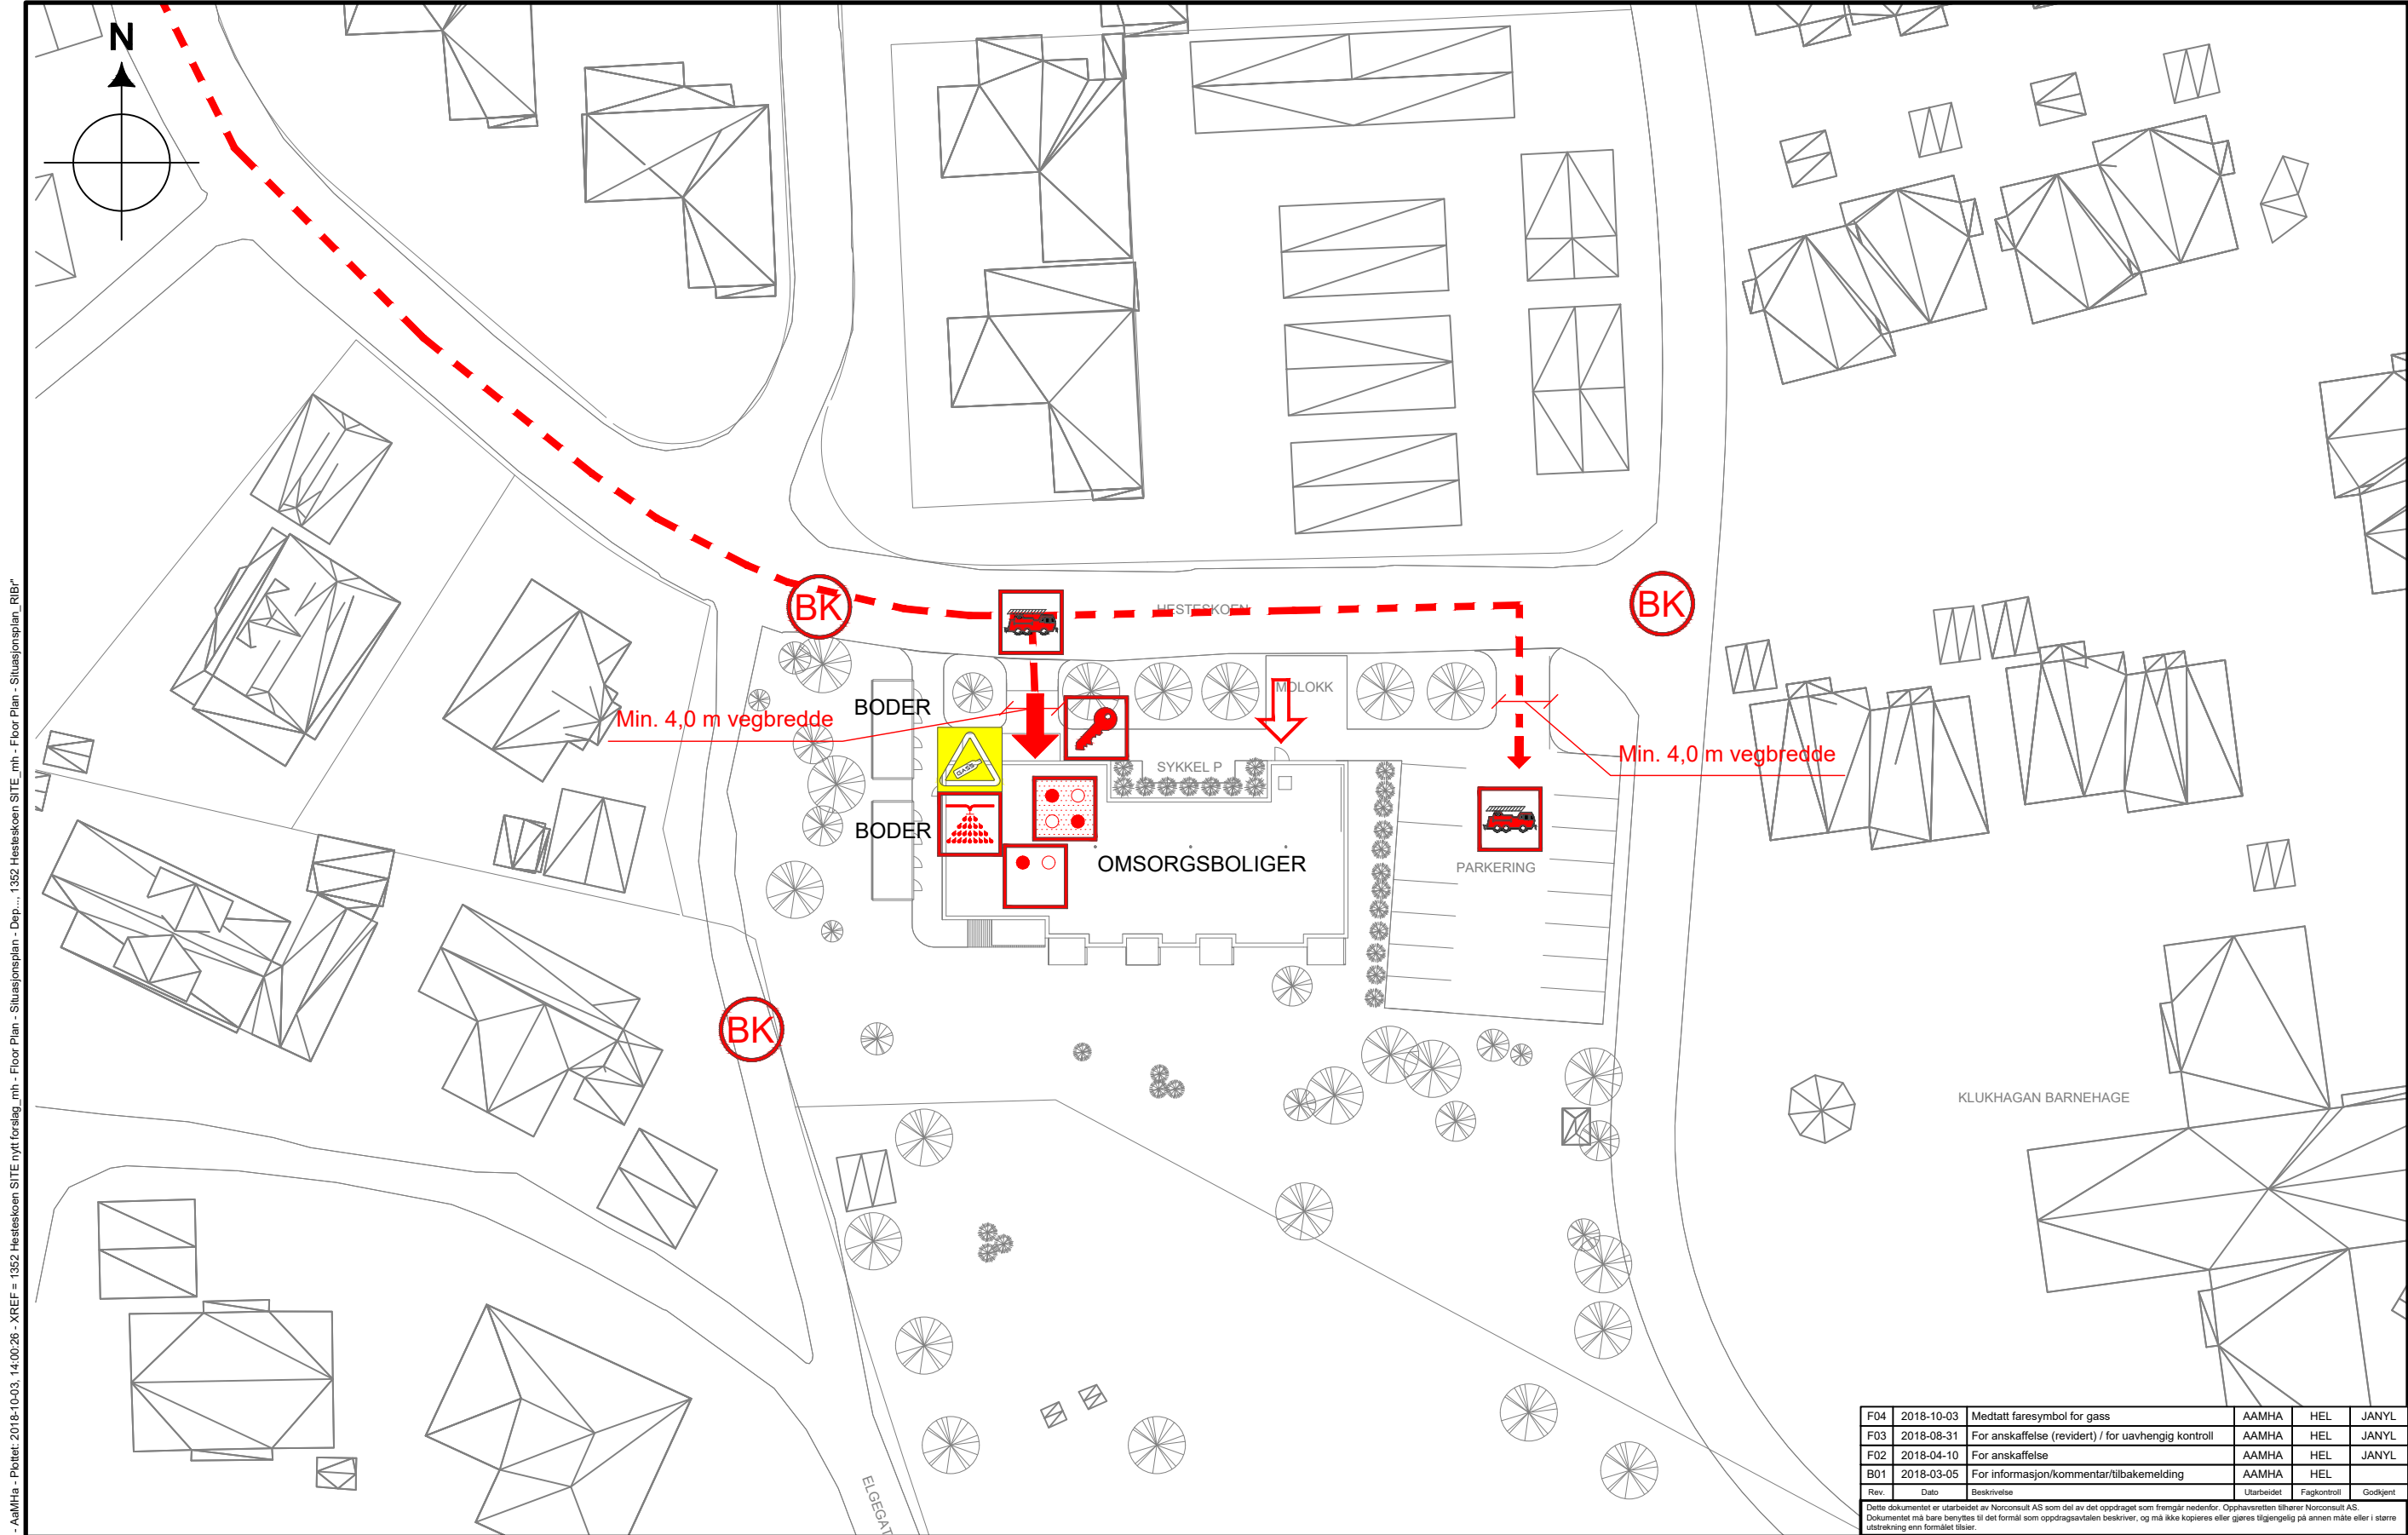

"N:\51784\517843\BIM\BrannModell\F-400.dwg - AamHa - Ploket: 2018-10-03, 14:00:26 - XREF = 1352 Hestekoens SITE nytt forslag_mh - Floor Plan - Situasjonsplan_RIB"

Symboler:

- 
- Hovedangrepsvei

Angrepsvei

Brannkum (eksisterende)
- 
- Nøkkelboks

Oppstillingsplass brannbil (mannskapsbil)

Sprinklersentral
- 
- Brannalarmsentral

Betjeningspanel brannalarm

Kjørbar adkomst
- 
- Propan som kjølemedium (varmepumpe)

Informasjon:
Risikoklasse: Omsorgsboligbygg: 2 og 6, boder: 1
Brannklasse: Omsorgsboligbygg: 1, boder: 0

Branntekniske installasjoner:
Brannalarmanlegg: Heldekkende, kategori 2
Sprinkleranlegg: Iht. NS-EN 12845. QR-sprinklere i leiligheter og rømningsveier.
Ledesystem: Etterlysende komponenter, nødlys/ledelys

Annet:
Tegningen er å anse som konsepttegning og skal leses sammen med brannkonseptet. Den har ikke status som byggetegning.

F04	2018-10-03	Medtatt faresymbol for gass	AAMHA	HEL	JANYL
F03	2018-08-31	For anskaffelse (revidert) / for uavhengig kontroll	AAMHA	HEL	JANYL
F02	2018-04-10	For anskaffelse	AAMHA	HEL	JANYL
B01	2018-03-05	For informasjon/kommentar/tilbakemelding	AAMHA	HEL	JANYL
Rev.	Dato	Beskrivelse	Utarbeidet	Fagkontroll	Godkjent

Dette dokumentet er utarbeidet av Norconsult AS som del av det oppdraget som fremgår nedenfor. Opphavsretten tilhører Norconsult AS. Dokumentet må bare benyttes til det formål som oppdragsavtalen beskriver, og må ikke kopieres eller gjøres tilgjengelig på annen måte eller i større utstrøk enn formålet tilsier.

Hamar kommune	Målestokk (gjelder A3)	1:500
Hestekoens omsorgsboliger		
Brannteknisk situasjonsplan		
Vedlegg til brannkonsept F-001		
Norconsult	Oppdragsnummer 5178431	Tegningsnummer F-400
		Revisjon F04