


SONEPLAN - FUNKSJONSKRAV 14.09.18

Off KL-A: Offline kortleser, aktiv låsing med kort
Online KL: Offline kortleser
OL: Online kortleser skal fungere som oppdateringsleser for offline adgangskontroll systemet
B: Brann - el. låst rømningsdør, går ulåst ved utløst brannalarm eller nødåpner
Br: Brann - el. låst ren rømningsdør, går ulåst ved utløst brannalarm eller nødåpner
D: dørautomatikk
Dh: dørautomatikk med holdefunksjon, dør kan stå åpen, lukker ved brannalarm
d: mekanisk dørlukker, lukkekraft maks 67 N
Hv: holdemagnet på vegg, dør kan stå åpen, lukker ved brannalarm
U: uten selvlukker
L: lukket/låst overvåking
I: ingen låsesylinder. Blindskilt
S: Låsesylinder, manuell låsing
K: Knappevrider innside

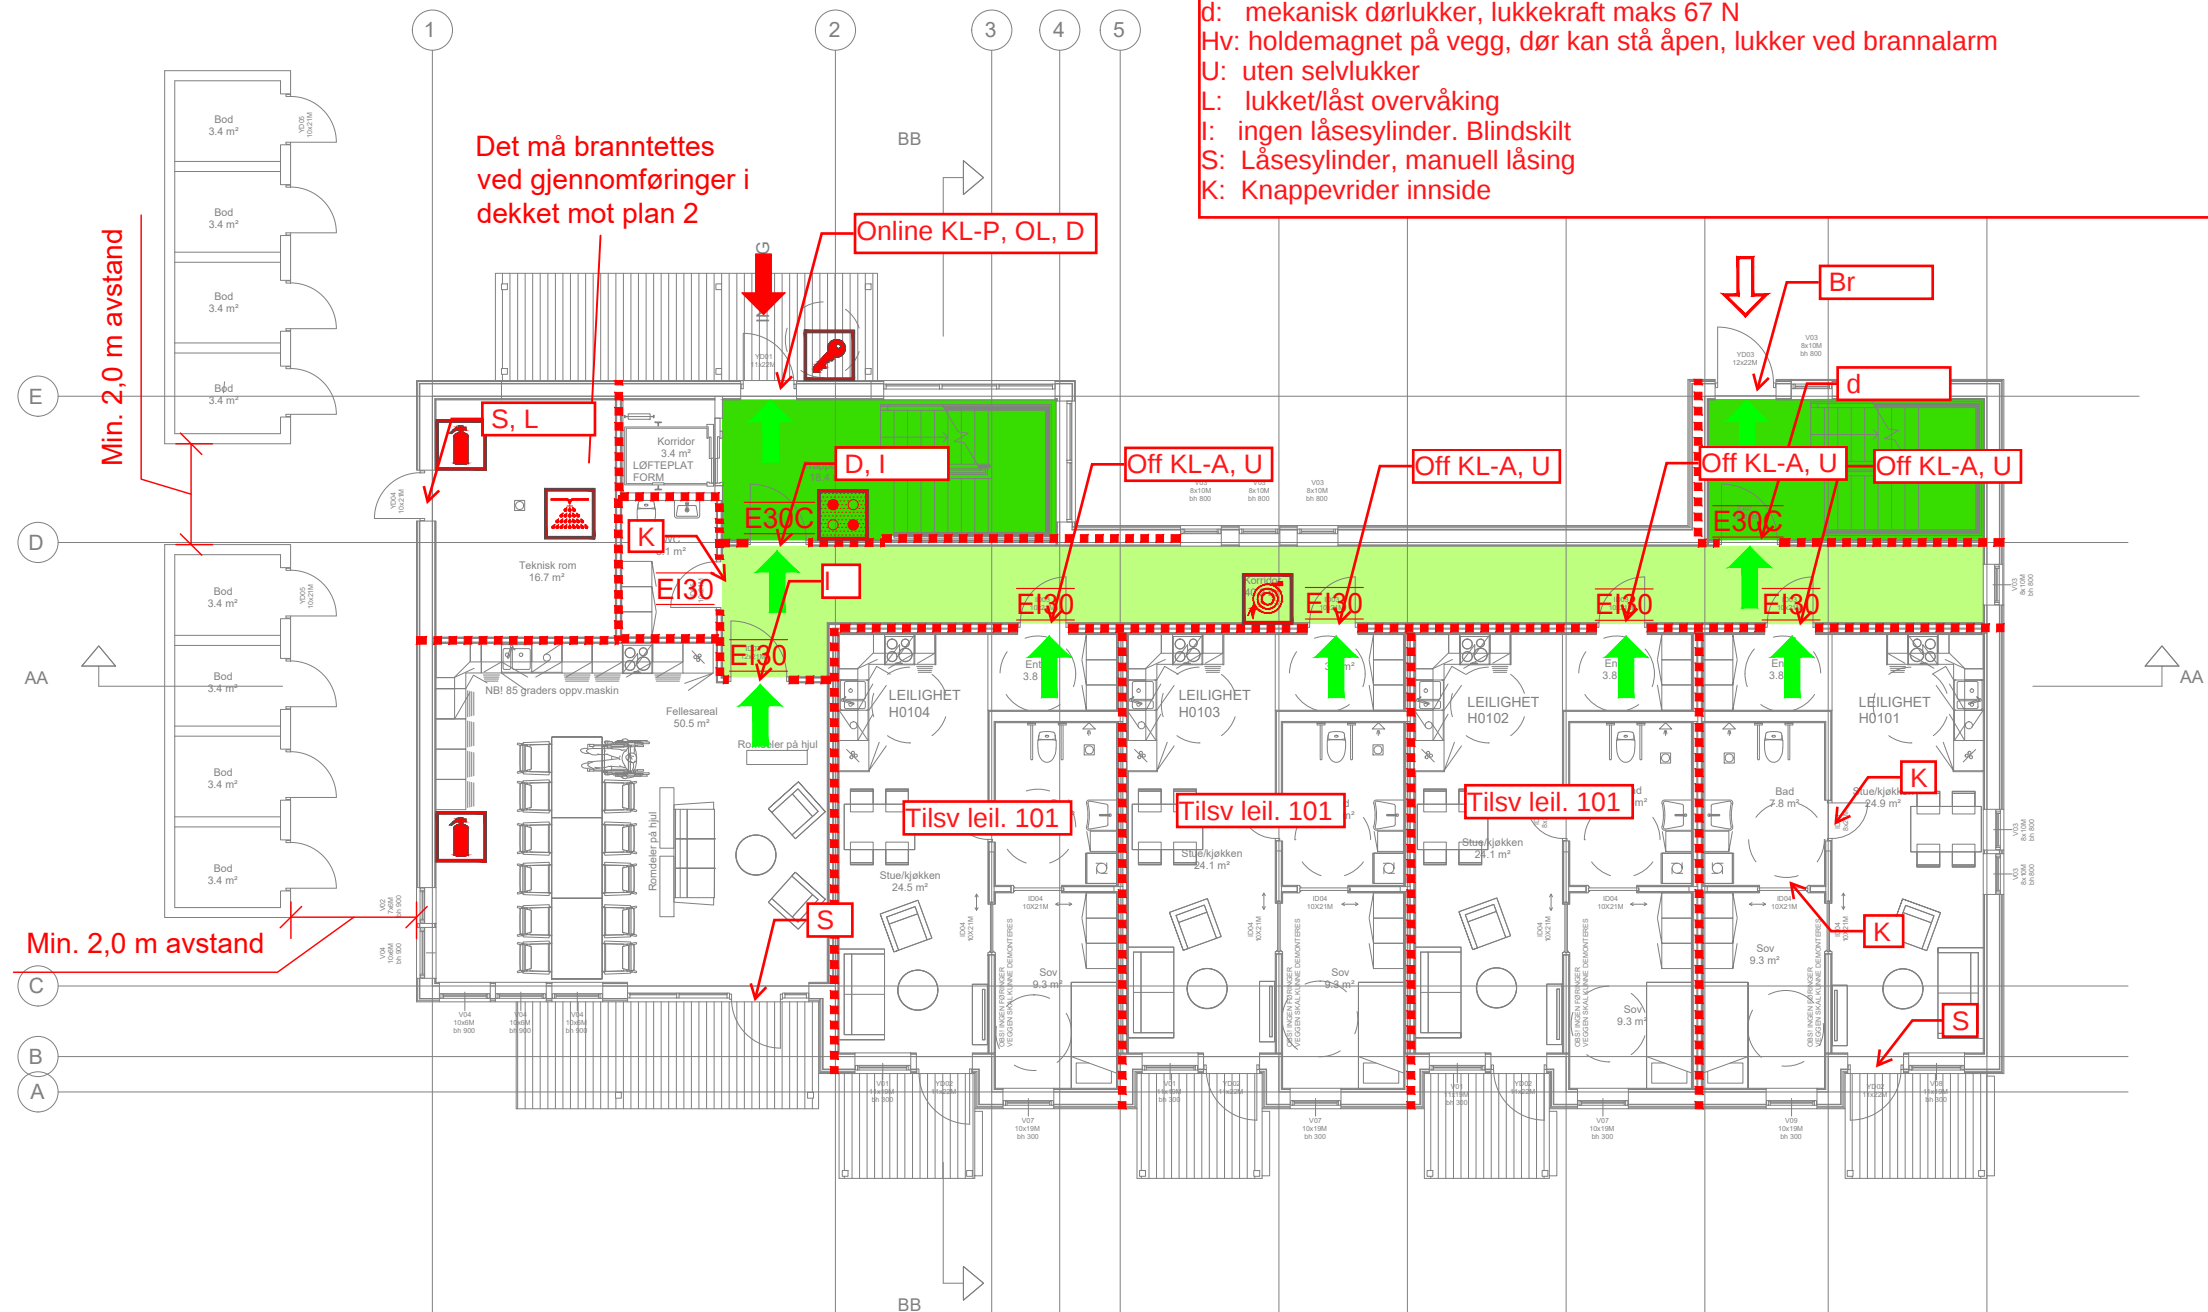

Symboler:



Brannrør:

E30C E 30-CS_a [F 30 S]
EI30 EI 30-S_a [B 30]

Alle dører, porter, luker, røykgardiner etc i brannklassifiserte konstruksjoner må være klassifisert Sa.

Konstruksjoner:

■■■■■■■■ EI 30 [B 30]

Ytelseskrav til alle bærende konstruksjoner er gitt brannkonsept F-001.

Skravurer:

■■■■ Rømningsvei, korridor
■■■■ Rømningsvei, trapperom

Informasjon:

Risikoklasse: Omsorgsboligbygg: 2 og 6, bod: 1
Brannklasse: Omsorgsboligbygg: 1, bod: 0

Branntekniske installasjoner:
Brannalarmanlegg: Heldekkende, kategori 2
Sprinkleranlegg: iht. NS-EN 12845. QR-sprinklere i leiligheter og rømningsveier.
Ledesystem: Etterlysende komponenter, nødllys/ledelys

Annet:

Tegningen er å anse som konsepttegning og skal leses sammen med brannkonseptet. Den har ikke status som byggetegning.

F03	2018-08-31	For anskaffelse (revidert) / for uavhengig kontroll	AAMHA	HEL	JANYL
F02	2018-04-10	For anskaffelse	AAMHA	HEL	JANYL
B01	2018-03-05	For informasjon/kommentar/tilbakemelding	AAMHA	HEL	JANYL

Rev.	Dato	Beskrivelse	Utarbeidet	Fagkontroll	Godkjent
------	------	-------------	------------	-------------	----------

Dette dokumentet er utarbeidet av Norconsult AS som del av det oppdraget som fremgår nedenfor. Opphavretten tilhører Norconsult AS. Dokumentet må bare benyttes til det formål som oppdragsavtalen beskriver, og må ikke kopieres eller gjøres tilgjengelig på annen måte eller i større utstrækning enn formålet tilsier.

Hamar kommune	Målestokk (gjelder A3)	1:150
Hestekoen omsorgsboliger		
Branntegning - plan		
Plan 01		
Vedlegg til brannkonsept F-001		
Norconsult	Oppdragsnummer 5178431	Tegningsnummer F-100
		Revisjon F03