



AA

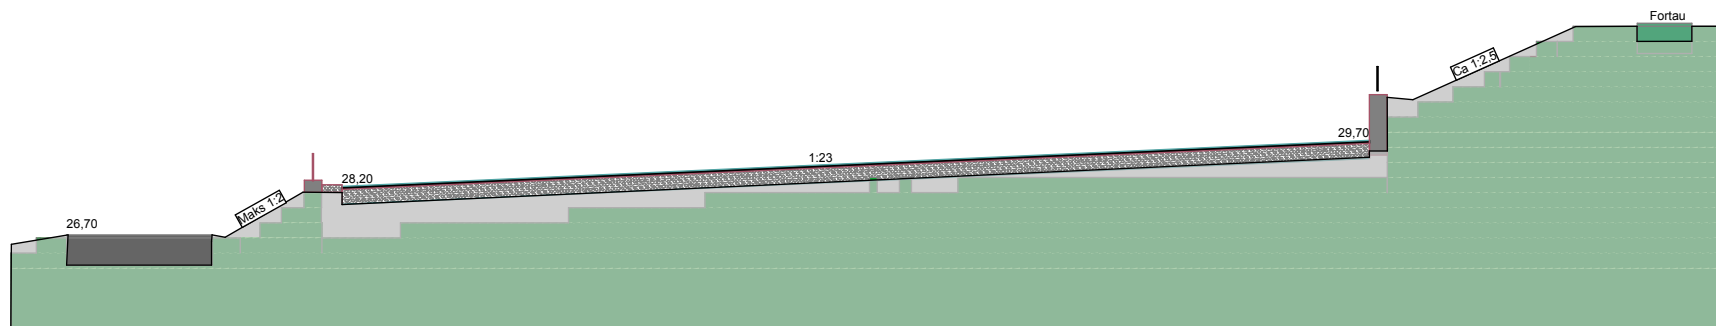

BB

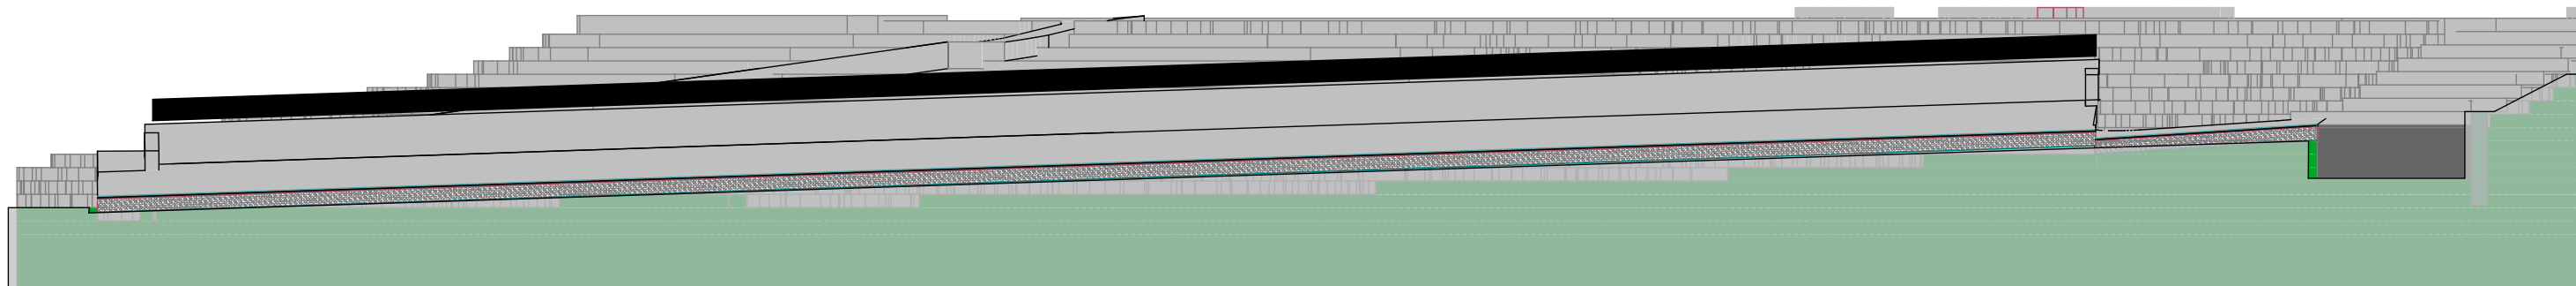

CC

Snitt - 1:250 - 14.11.18

Ålesund sjukehus - Parkeringsplass - Øvre Geilegrend - Hammerø & Storvik Prosjekt AS / Arkitekt Oddvar Ekroll AS