


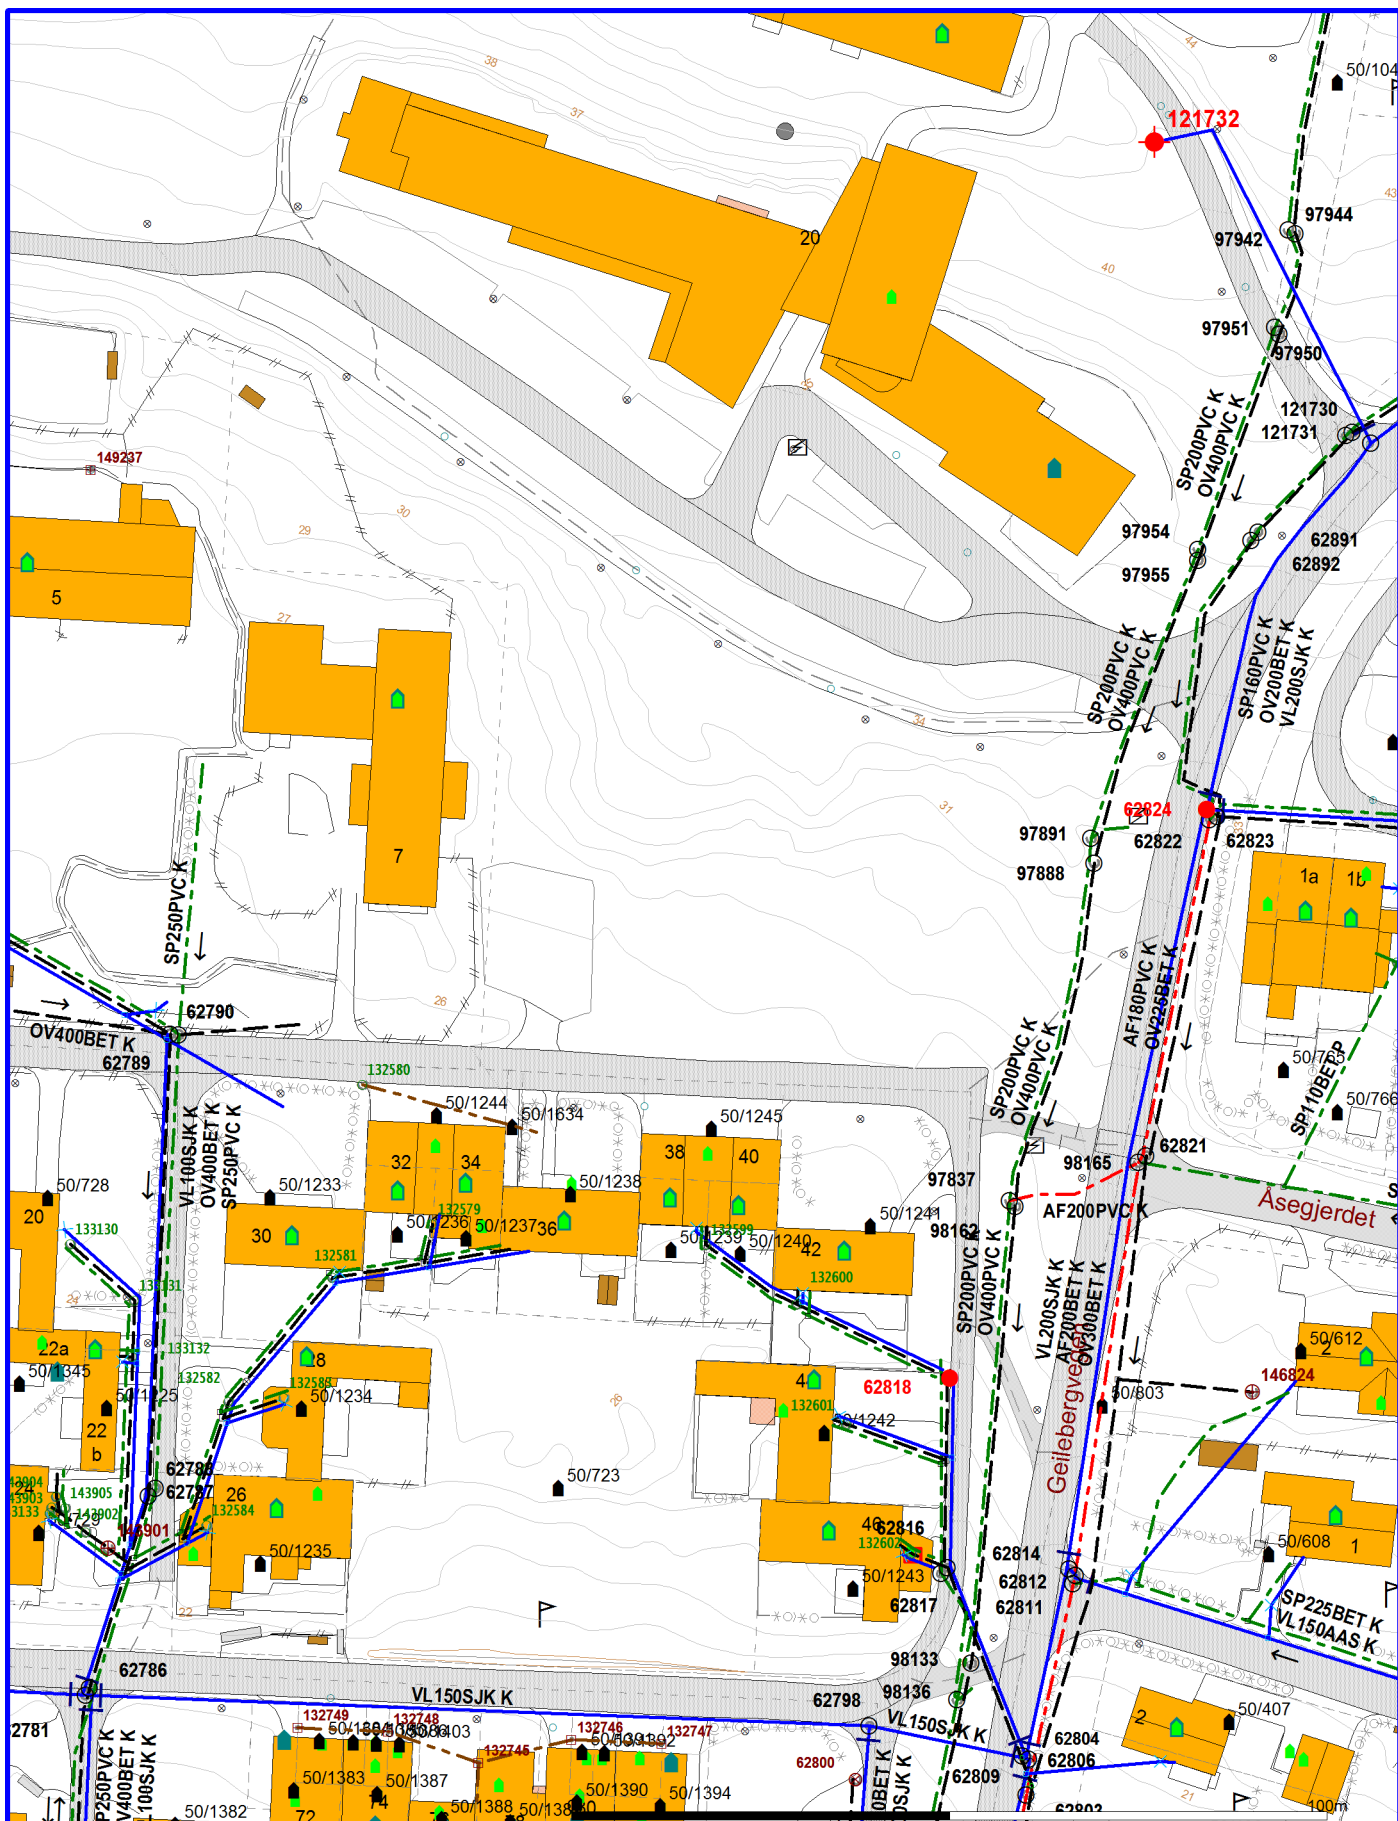

Merk! VA-data/høyder kan være feilaktige, VA data og må oppfattes som orienterende.

- | | | |
|--------------------------------|--------------------------------|-----------------------------|
| — Avløp felles ledning | — Borehull, spillvann | — Overvann kanal |
| — Avløp felles kanal | — Borehull, vann | — Overvann overløpsledning |
| — Avløp felles overløpsledning | — Drensløsning | — Overvann pumpeledning |
| — Avløp felles pumpeledning | — Andre | — Overvann renne |
| — Avløp felles tunnel | — Kisteveite - steinveite | — Overvann tunnel |
| — Borehull, avløp felle | — Overvannsledning | — Overvann overløp i tunnel |
| — Borehull, overvann | — Overvann Fordroyning Sigelva | — Spillvannsledning |



Ålesund kommune
Vann, Avløp og Renovasjon

Dato: 2018.10.03
Sign: SUP



Målestokk
1:1000